F.A. RTE.	SECTION	COUNTY	TOTAL SHEETS	SHEET NO.
9315	00-00032-00-RP	MONROE	49	38
STA.		TO STA.		
FED. ROAD DIST. NO.	ILLINOIS FED. AID PROJECT			

CONTRACT NO. 97264

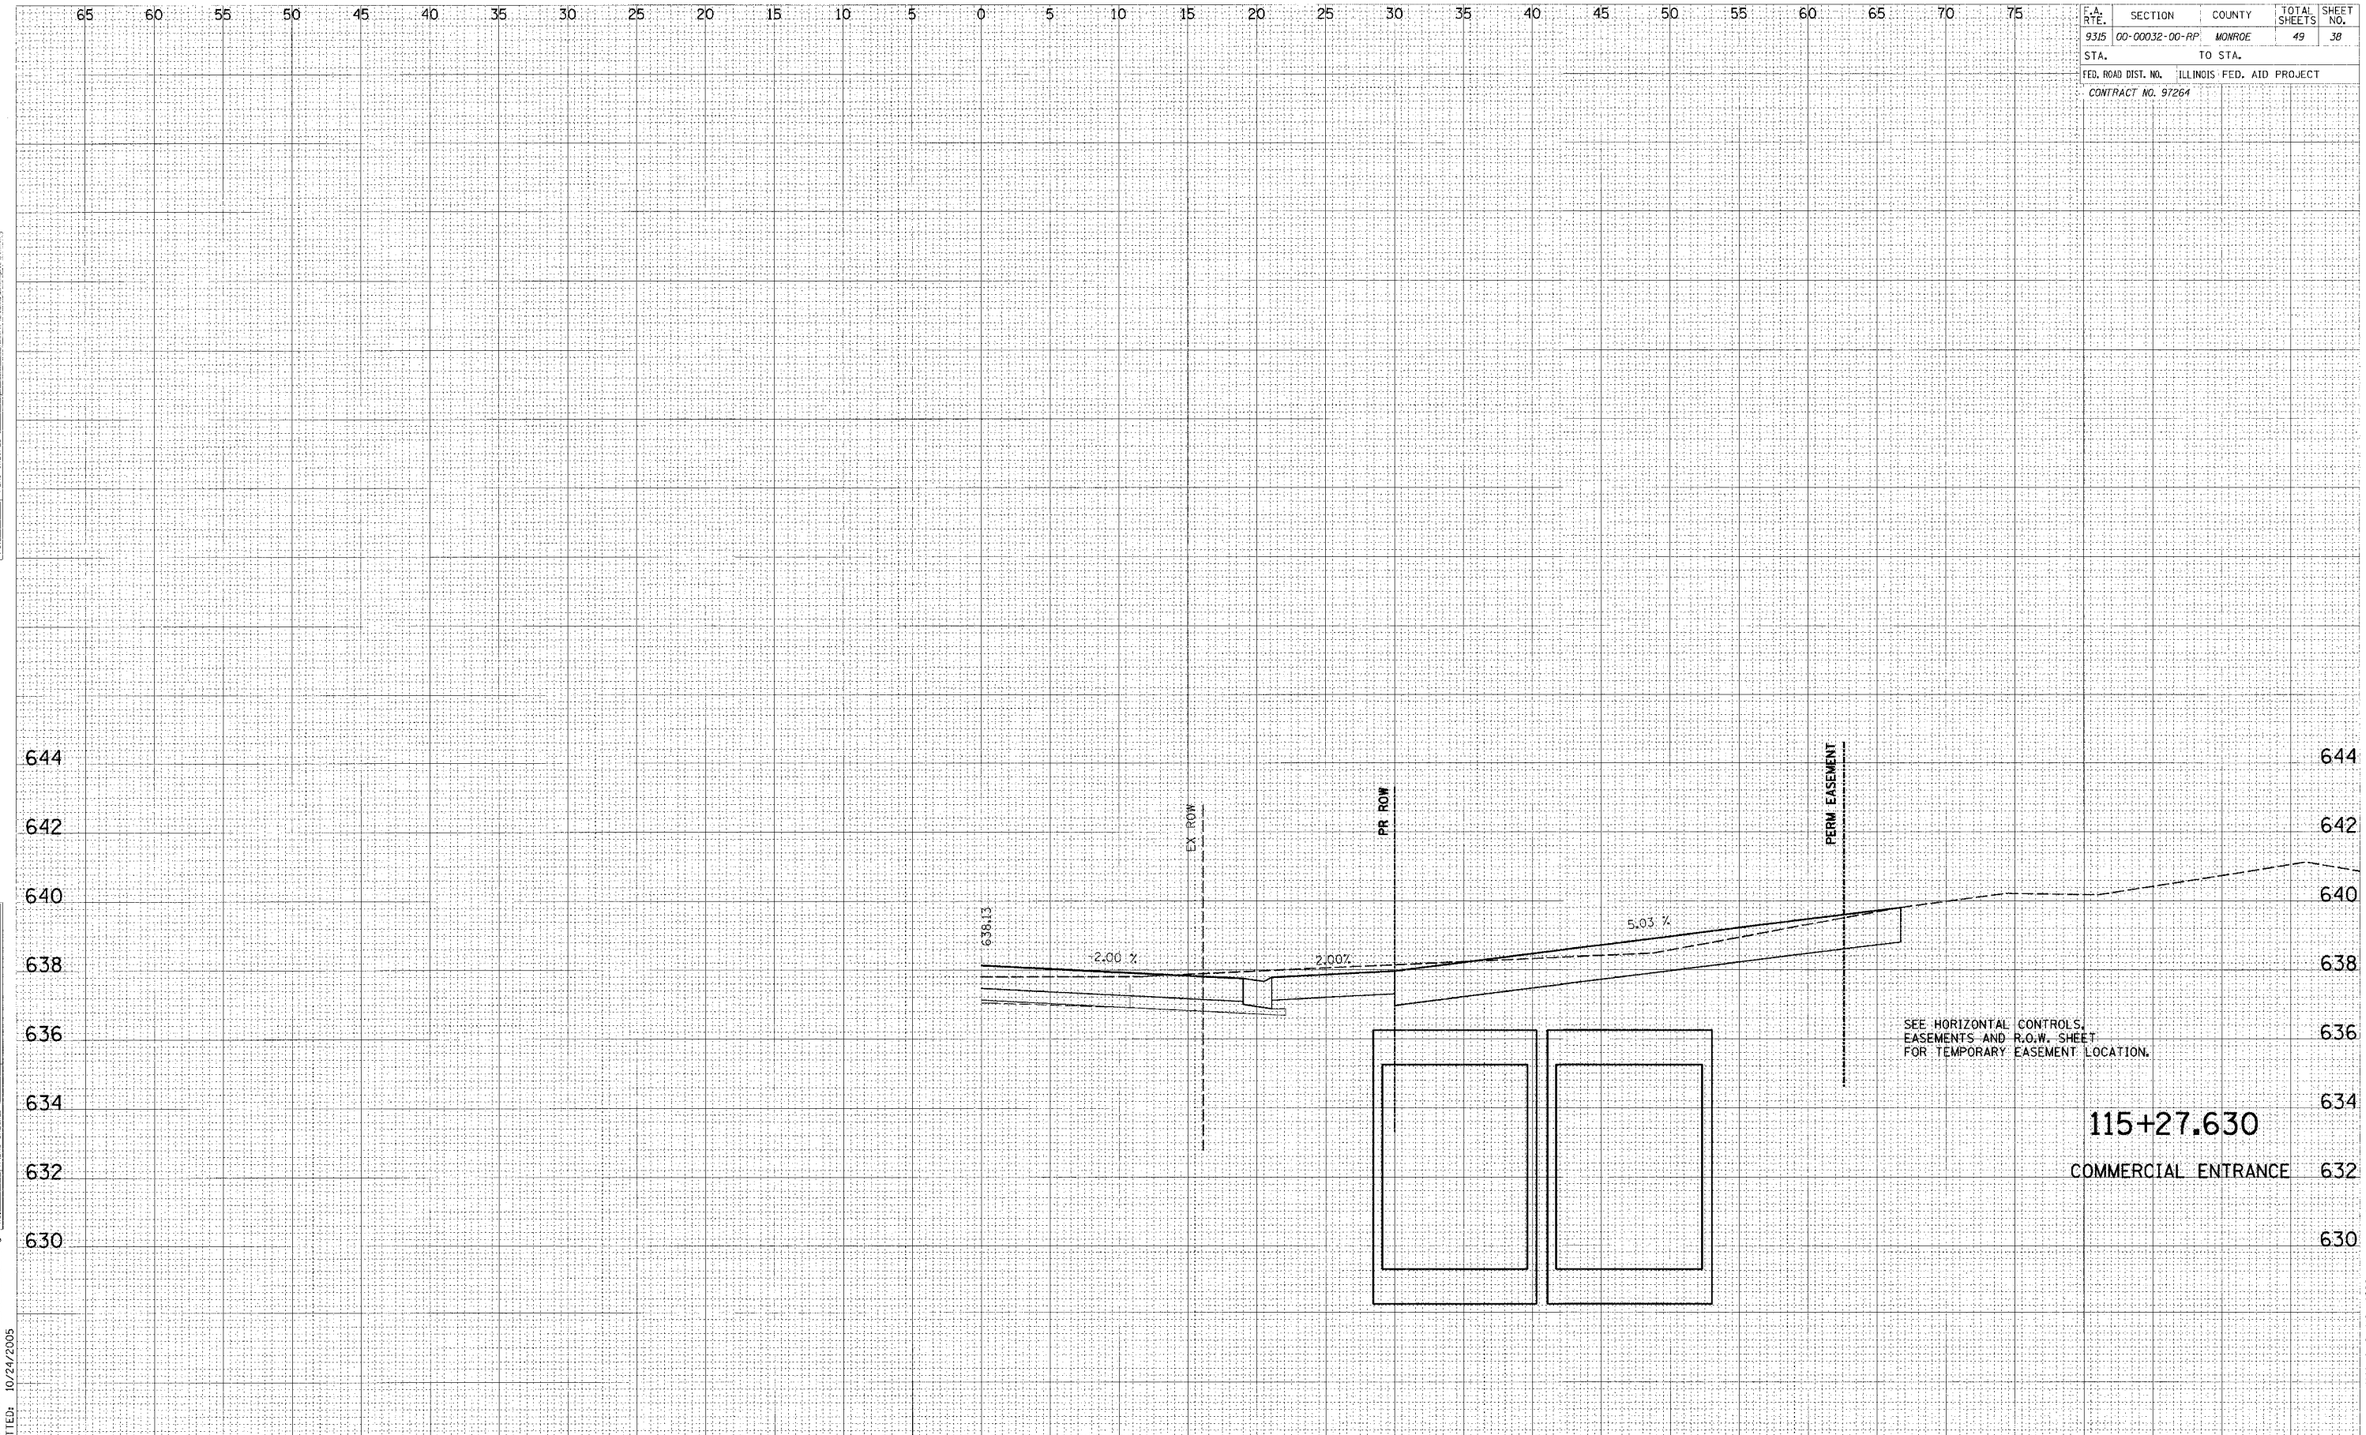

CADD FILE: /4690/FBxs.11375-11850.f.dgn
PLOTTED: 10/24/2005

H.M. & G. NO. 4690

HENRY, MEISENHEIMER & GENDE, INC. 1075 LAKE RD., P.O. BOX 70 CARLYLE, ILLINOIS 62231 (618) 594-3711 WWW. HMGENGINEERS.COM

MOORE STREET