	SECTION	COUNTY	TOTAL SHEETS	SHEET NO.
	2003-031I	COOK	976	761
STA. 1632+00		TO STA. 1644+00		
FED. ROAD DIST. NO.	ILLINOIS	FED. AID PROJECT		

62583

WIRING DETAIL
DET 02
N.T.S.

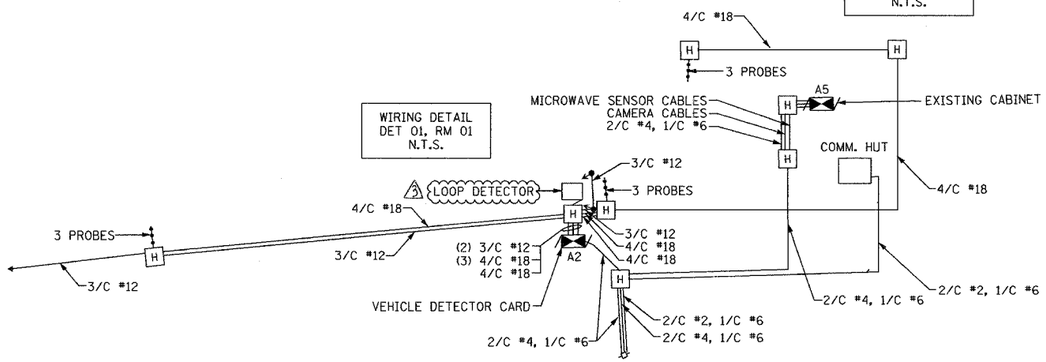

WIRING DETAIL
DET 01, RM 01
N.T.S.

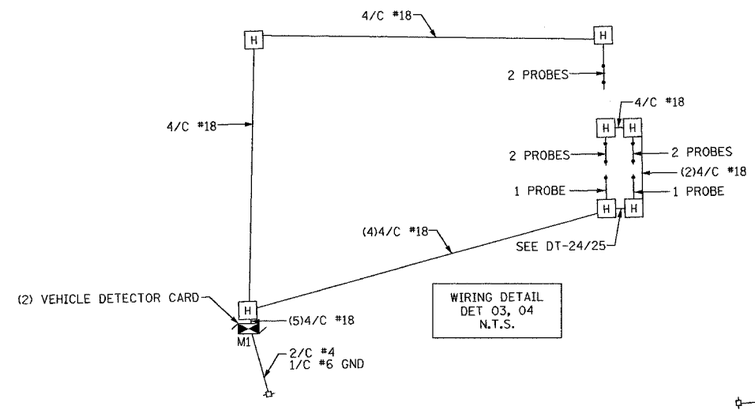

WIRING DETAIL
DET 03, 04
N.T.S.

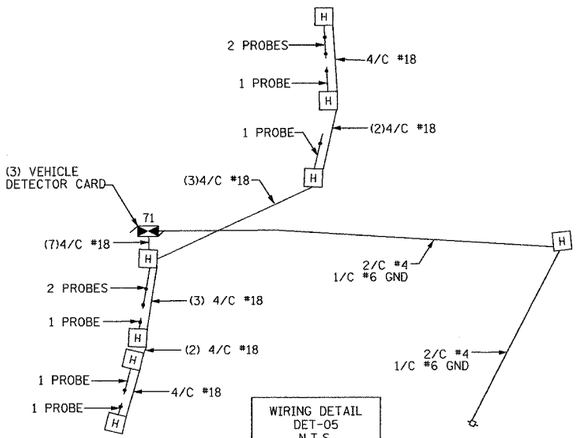

WIRING DETAIL
DET-05
N.T.S.

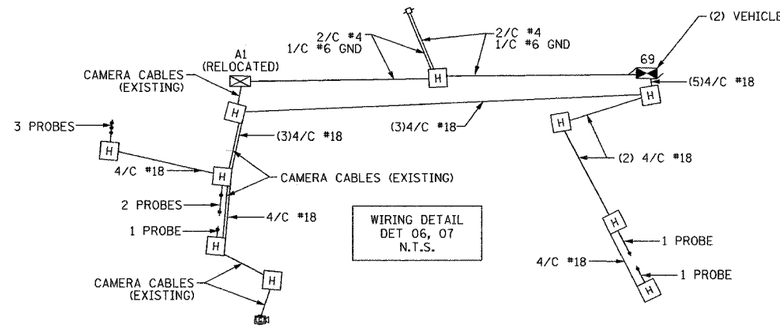

WIRING DETAIL
DET 06, 07
N.T.S.

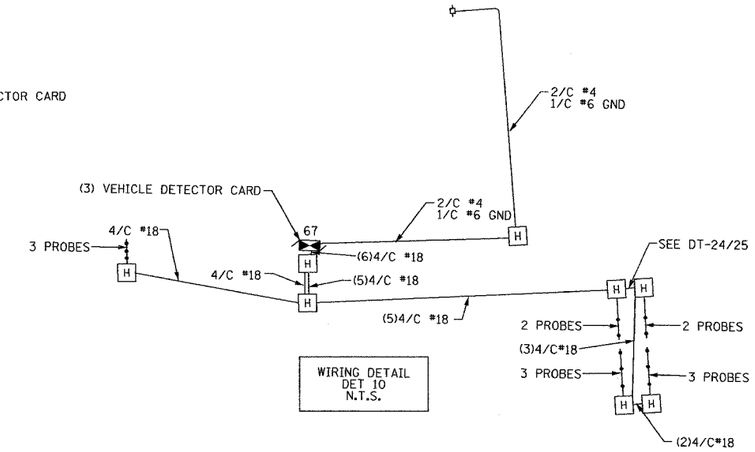

WIRING DETAIL
DET 10
N.T.S.

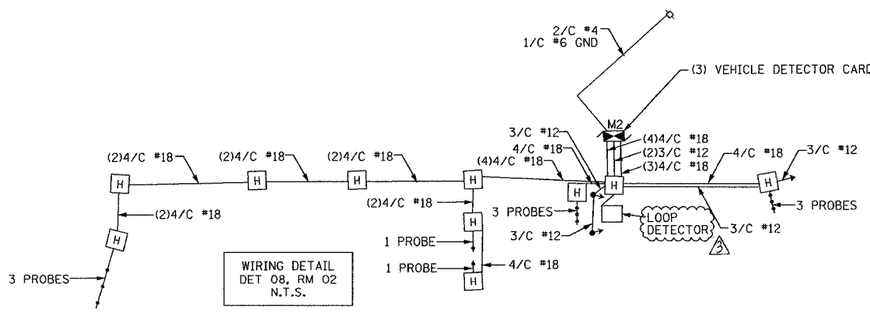

WIRING DETAIL
DET 08, RM 02
N.T.S.

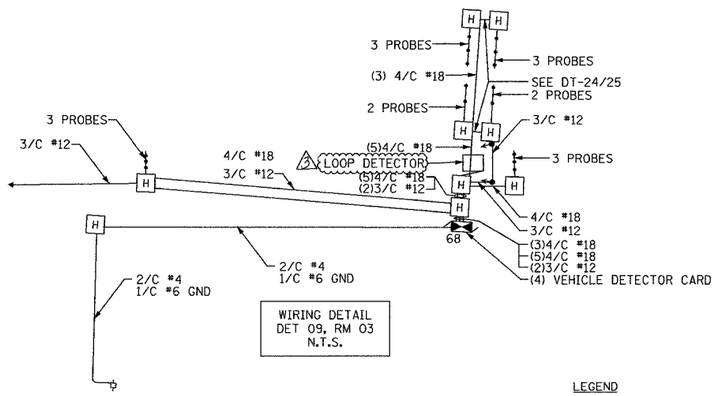

WIRING DETAIL
DET 09, RM 03
N.T.S.

DET-48

LEGEND
——— PROPOSED ITEMS
----- BY OTHERS ITEMS

REVISIONS	
NAME	DATE
REVISION 2	2/11/05

Edwards AND Kelcey
ONE NORTH FRANKLIN
CHICAGO, IL 60606
PHONE: (312) 251-3000
FAX: (312) 251-3015
WEB: WWW.EKCORP.COM

ILLINOIS DEPARTMENT OF TRANSPORTATION
F.A.I. 94/90 (DAN RYAN EXPRESSWAY)
31st STREET to I-57

SURVEILLANCE WIRING DIAGRAMS
(SHEET 1 OF 6)

SCALE: NOT TO SCALE
DRAWN BY: DHI
DATE: October 29, 2004
CHECKED BY: MJL

p:\03009035\ts\cadd\det020482e.sht
02/09/2005 09:30:4 AM