F.A.P RTE.	SECTION	COUNTY	TOTAL SHEETS	SHEET NO.
317	•	LIVINGSTON	205	165

STA. 321+00.00 TO STA. 321+50.00

CONTRACT NO. 66261

• 25 RS-2 & 26 RS-4

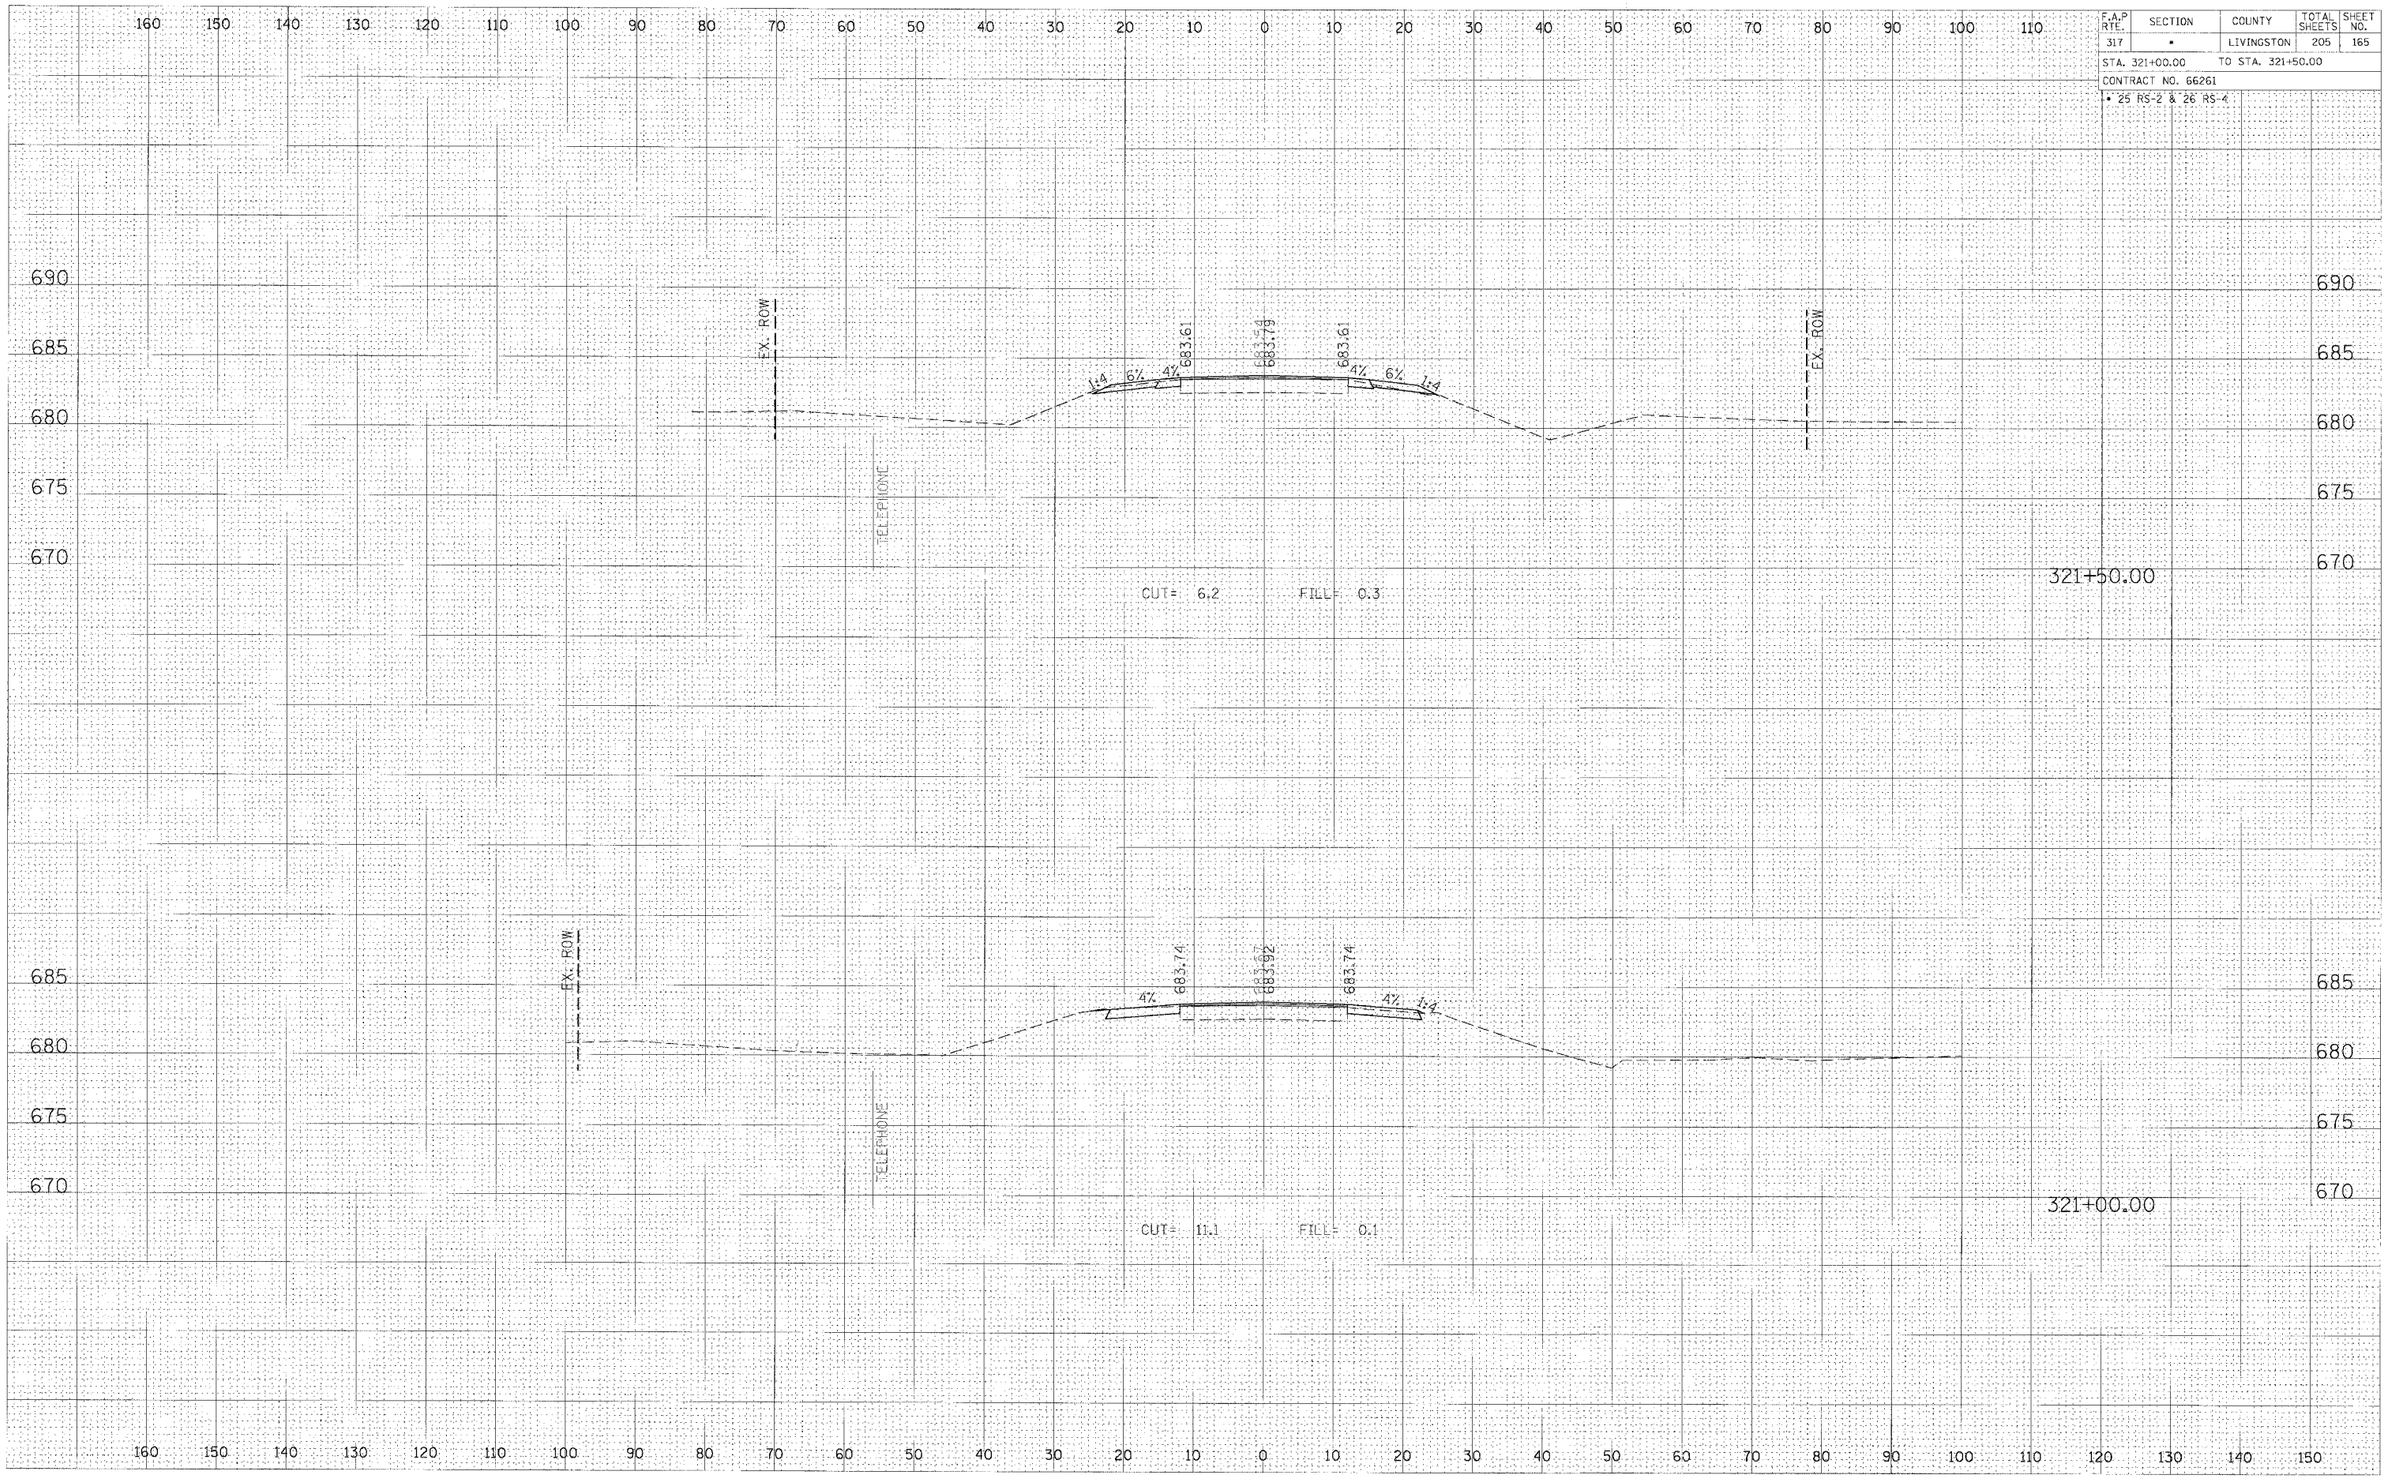

CROSS SECTION, STA 321+00.00 TO 321+50.00, FAP 317 (US ROUTE 24)