29+04.43

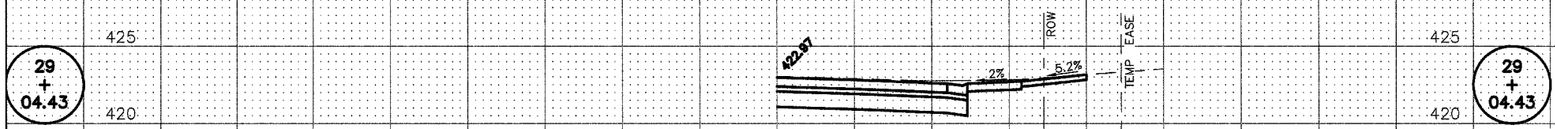

29+00

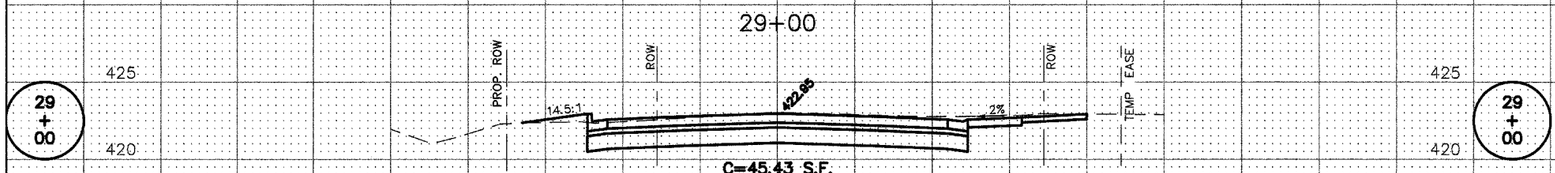

C=45.43 S.F.
F=1.01 S.F.

28+50

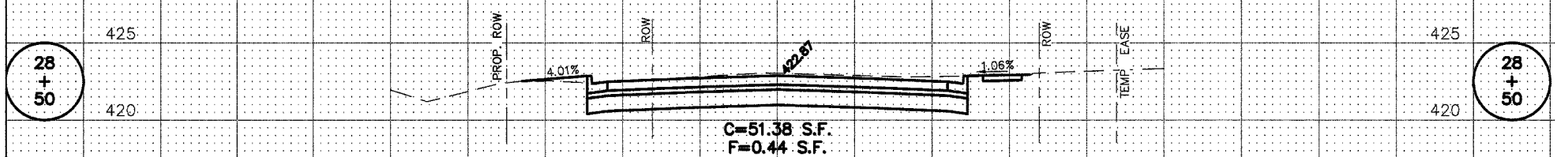

C=51.38 S.F.
F=0.44 S.F.

28+42.00

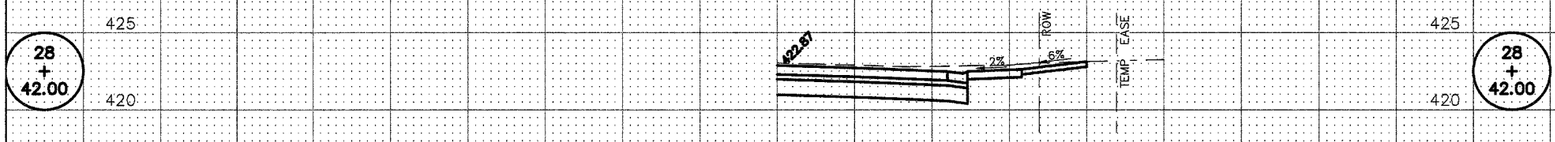

28+00

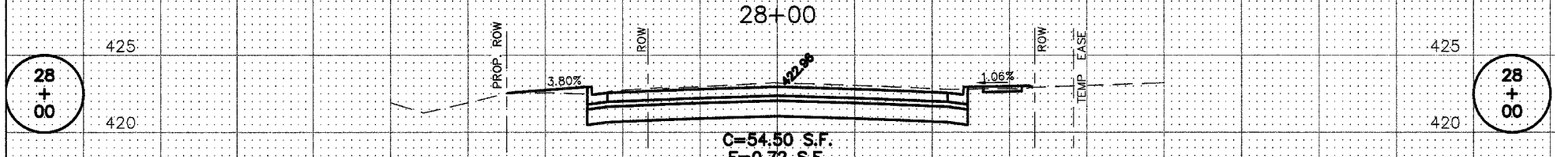

C=54.50 S.F.
F=0.72 S.F.

27+79.36

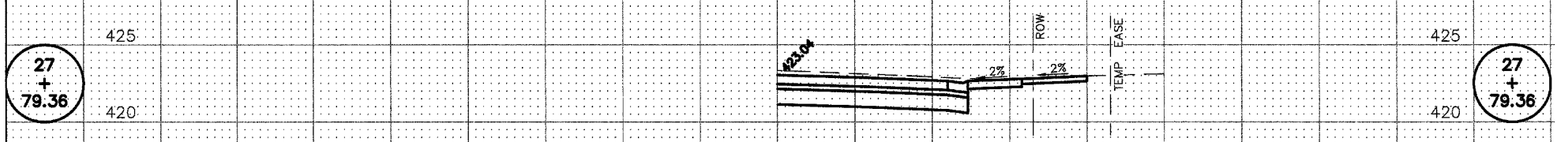

27+50

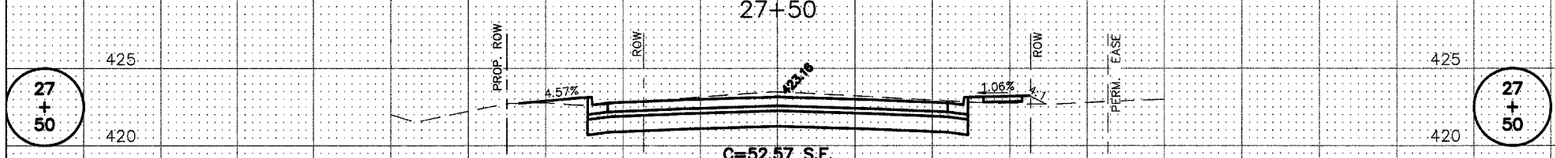

C=52.57 S.F.
F=2.59 S.F.

27+20.33

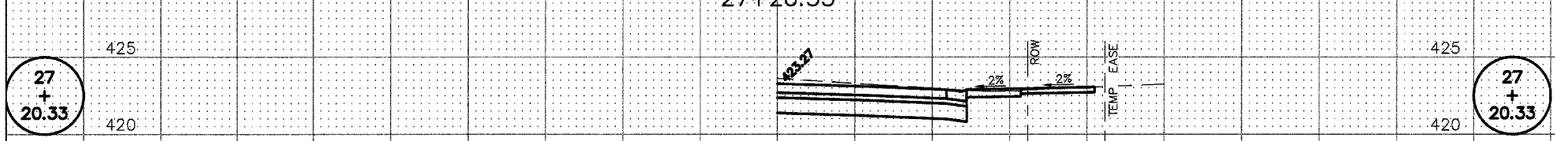

27+00

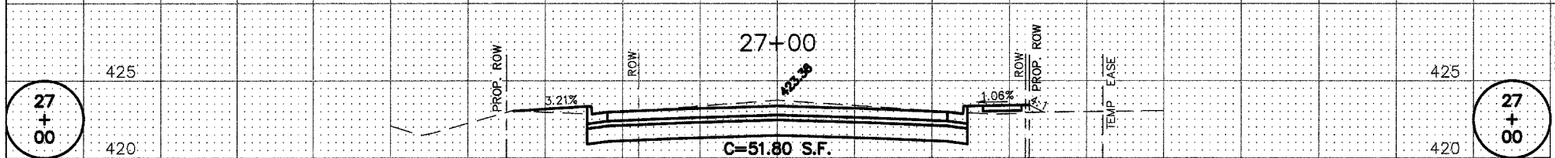

C=51.80 S.F.
F=3.02 S.F.

HARNETT STREET

HIGHWAY NO.	SECTION	COUNTY	TOTAL SHEETS
HARNETT ST	00-0001-00-R	ST. CLAIR	33
STA. 27+00		TO STA. 29+04.43	CONTRACT NO.