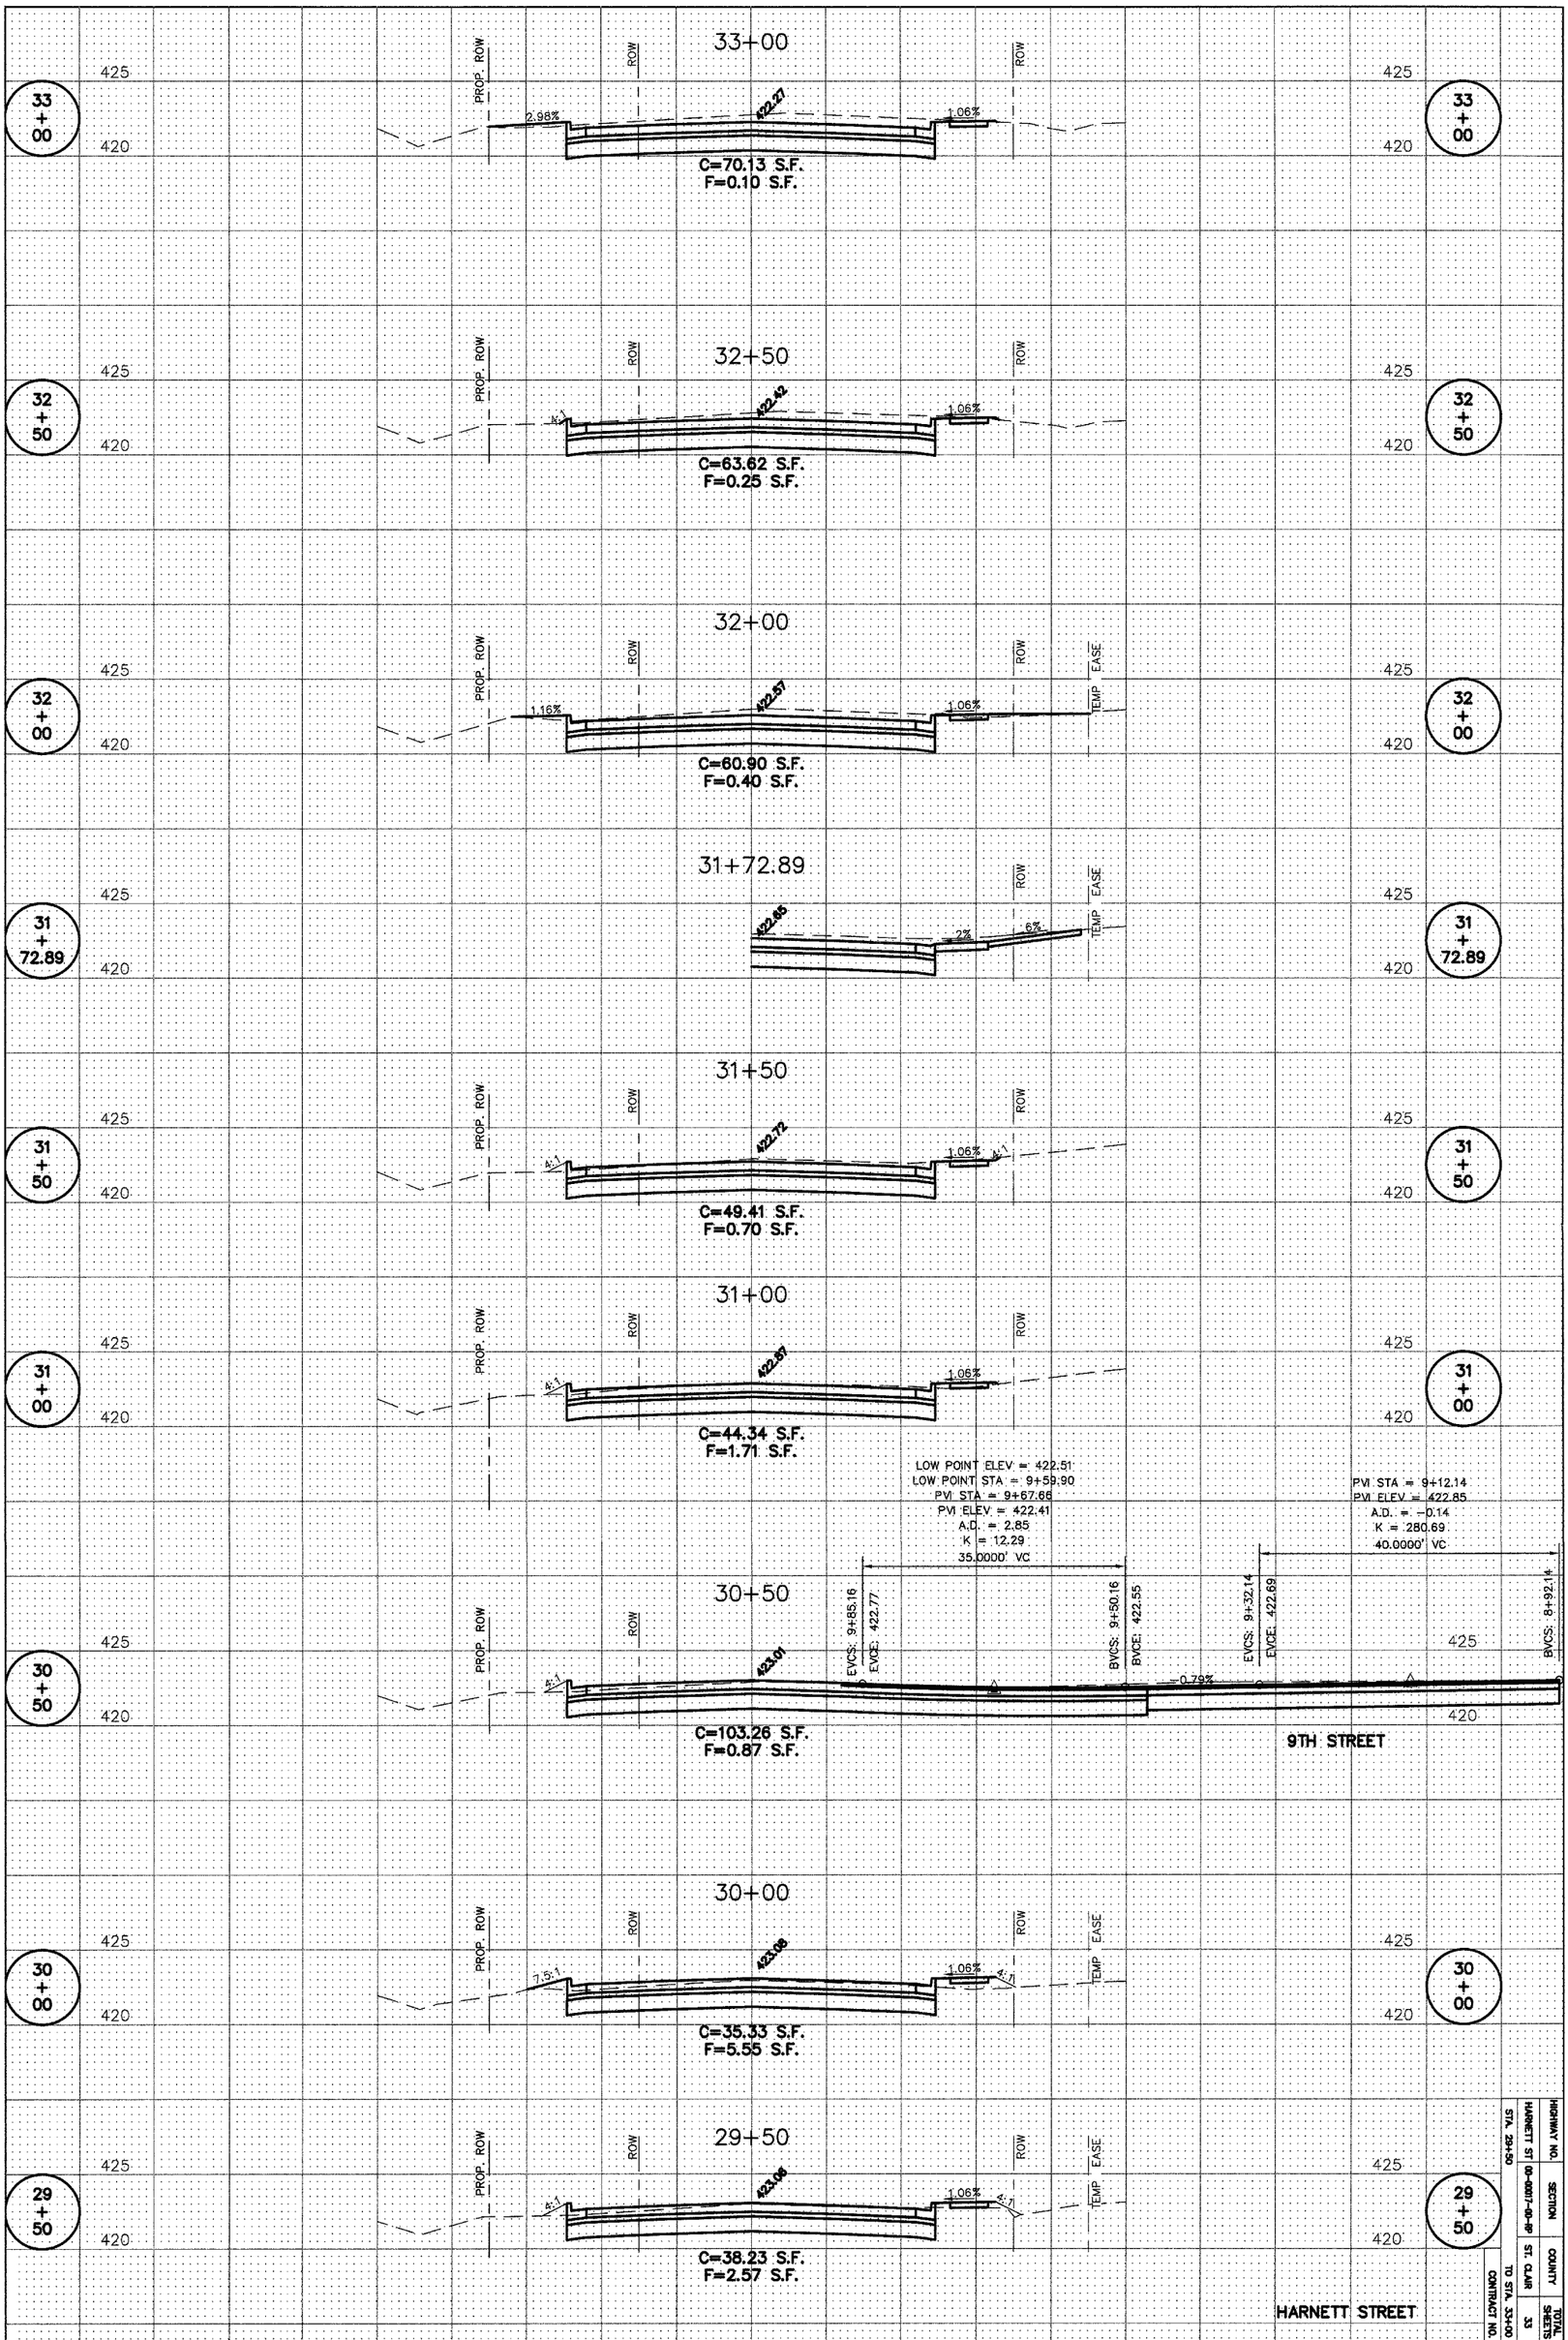
33+00
PROP. ROW
ROW
ROW
425
420
33 + 00
2.98%
422.27
1.06%
C=70.13 S.F.
F=0.10 S.F.
32+50
4:1
422.42
C=63.62 S.F.
F=0.25 S.F.
32+00
EASE
TEMP
1.16%
422.57
C=60.90 S.F.
F=0.40 S.F.
31+72.89
422.85
-2%
6%
31 + 72.89
31+50
422.72
C=49.41 S.F.
F=0.70 S.F.
31+00
422.57
C=44.34 S.F.
F=1.71 S.F.
LOW POINT ELEV = 422.51
LOW POINT STA = 9+59.90
PVI STA = 9+67.66
PVI ELEV = 422.41
A.D. = 2.85
K = 12.29
35.0000' VC
PVI STA = 9+12.14
PVI ELEV = 422.85
A.D. = -0.14
K = 280.69
40.0000' VC
30+50
EVCS: 9+85.16
EVCE: 422.77
BVCS: 9+50.16
BVCE: 422.55
EVCS: 9+32.14
EVCE: 422.69
BVCS: 8+92.14
423.01
-0.79%
C=103.26 S.F.
F=0.87 S.F.
9TH STREET
30+00
7.5:1
423.06
C=35.33 S.F.
F=5.55 S.F.
29+50
423.06
C=38.23 S.F.
F=2.57 S.F.
HARNETT STREET
HIGHWAY NO.
HARNETT ST
STA. 29+50
TO STA. 33+00
CONTRACT NO.
SECTION
09-0007-00-00
33
TOTAL SHEETS
COUNTY
ST. CLAIR