
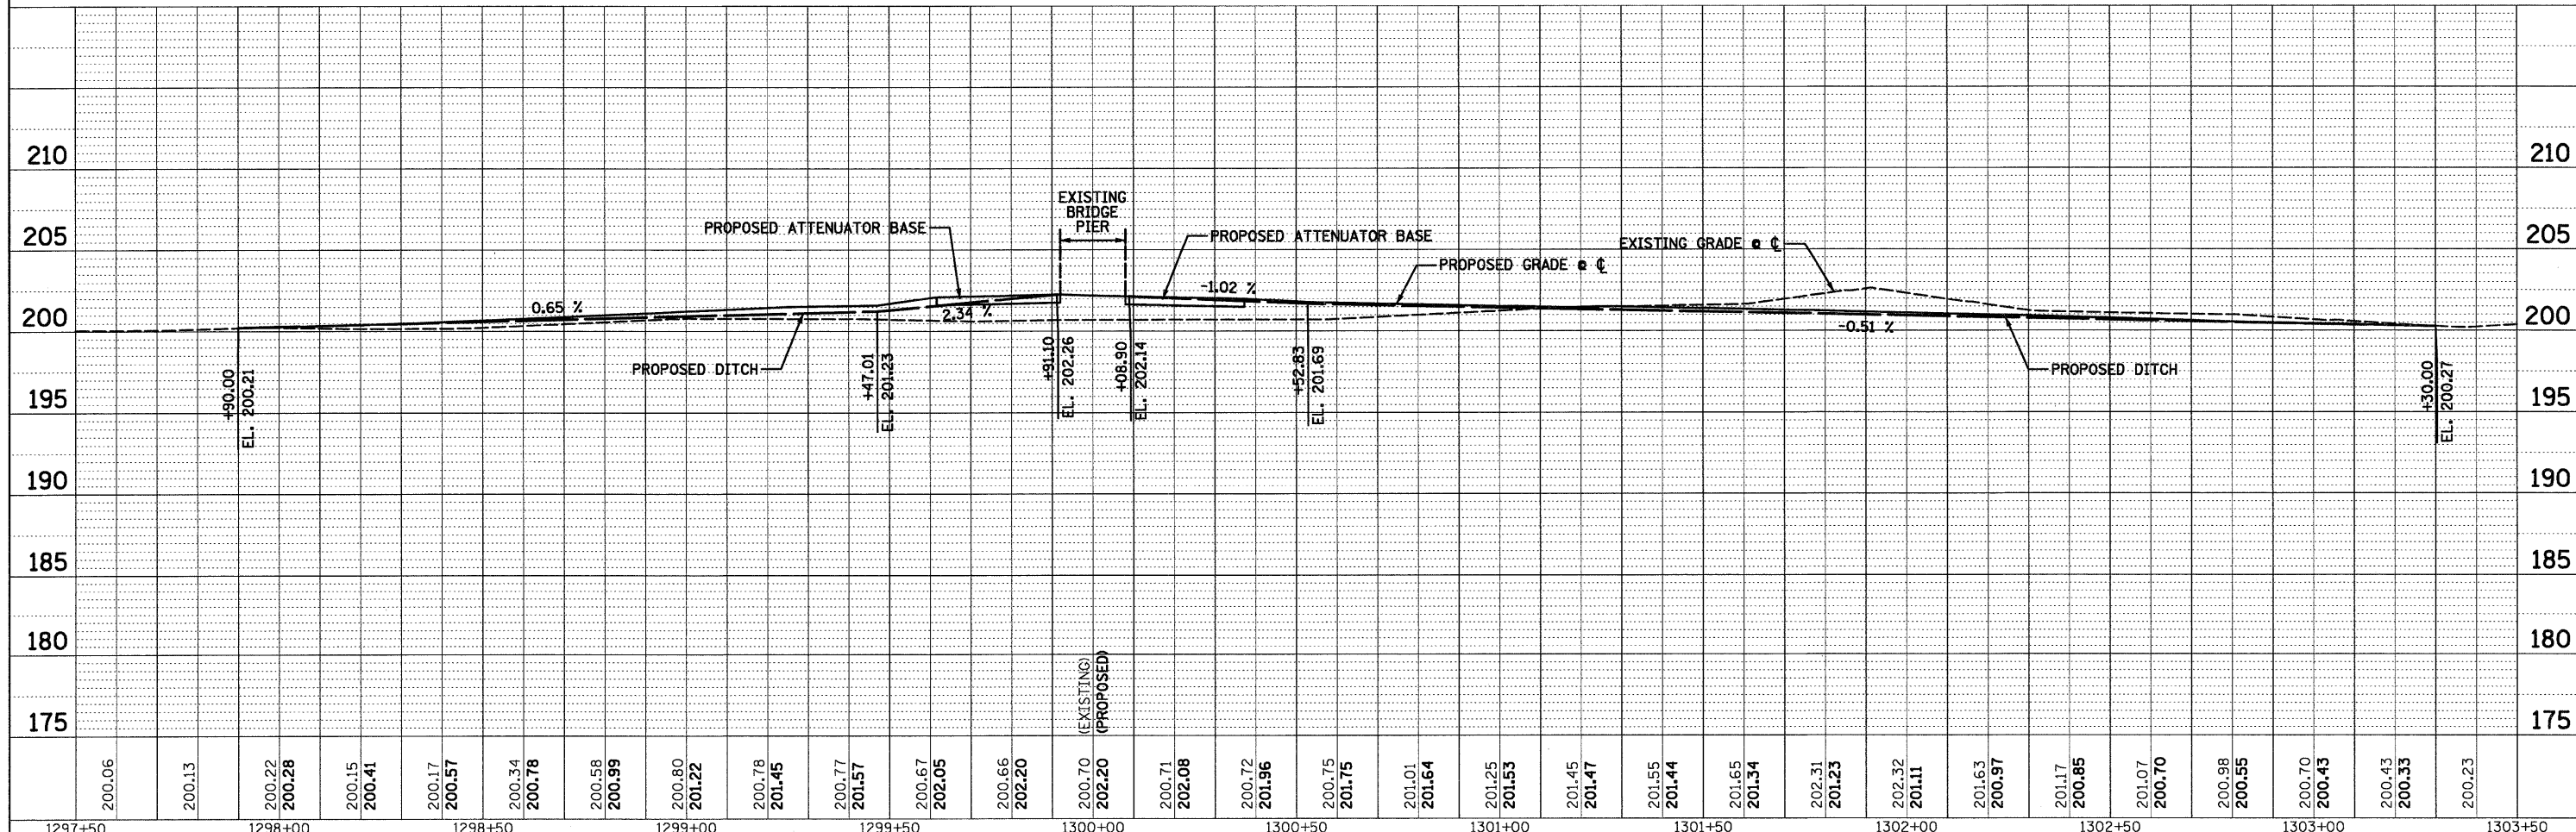


BENCHMARK:

T.B.M. CUT SQUARE ON CONC. HEADWALL
STA. 1298+25.40, 91.0' LT.
EL. 200.00

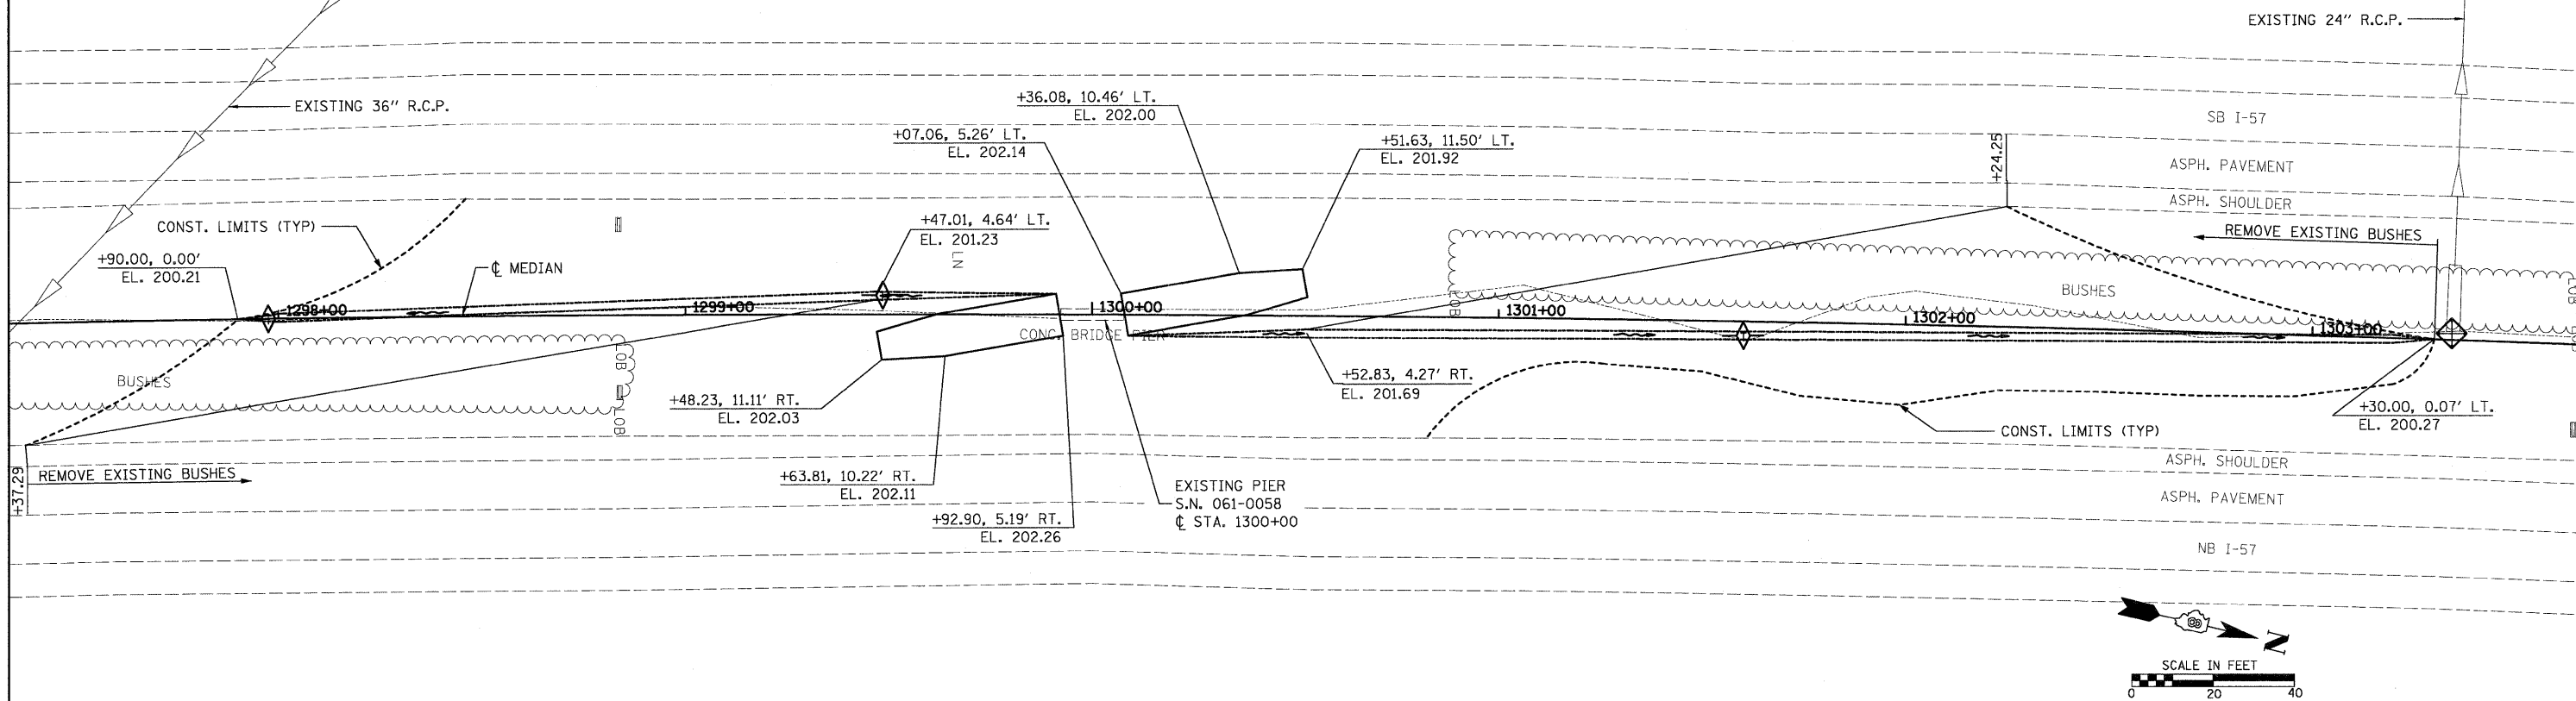

200.06	200.13	200.22	200.28	200.15	200.41	200.17	200.57	200.34	200.78	200.58	200.99	200.80	200.22	200.78	200.45	200.77	200.57	200.67	202.05	200.66	202.20	200.70	202.20	200.71	202.08	200.72	201.96	200.75	201.75	201.01	201.64	201.25	201.53	201.45	201.47	201.55	201.44	201.65	201.34	202.31	201.23	202.32	201.11	201.63	200.97	201.17	200.85	201.07	200.70	200.98	200.55	200.70	200.43	200.43	200.33	200.23
1297+50		1298+00		1298+50		1299+00		1299+50		1300+00		1300+50		1301+00		1301+50		1302+00		1302+50		1303+00		1303+50																																