EXIST. CURVE 6
PI STA. = 729+79.97
Δ = 30° 45′ 00″ (LT)
D = 3° 00′ 00″
R = 1,909.86′
T = 525.17′
L = 1,025.00′
E = 70.89′
e = -----
T.R. = -----
S.E. RUN = -----
P.C. STA. = 724+54.80
P.T. STA. = 734+79.80

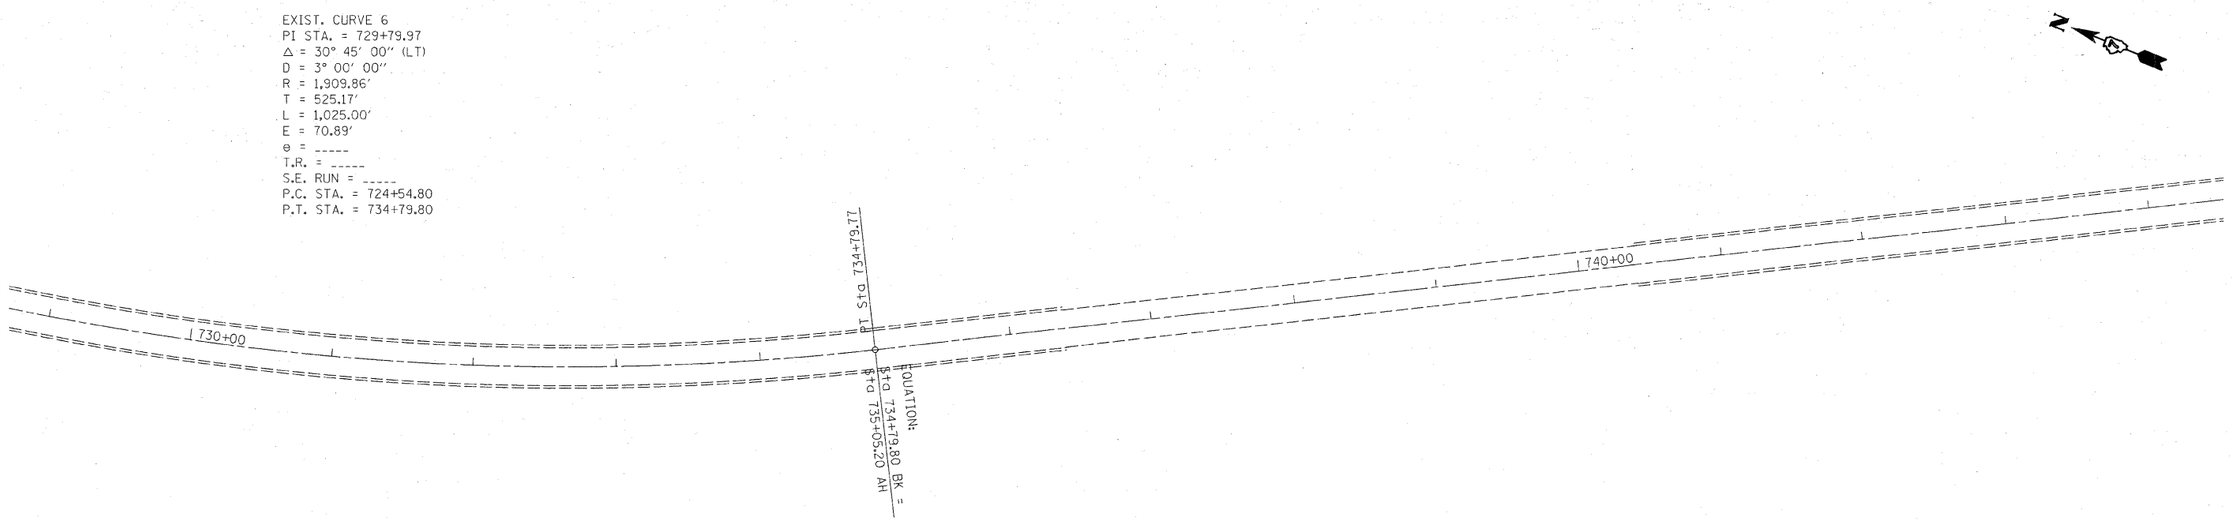

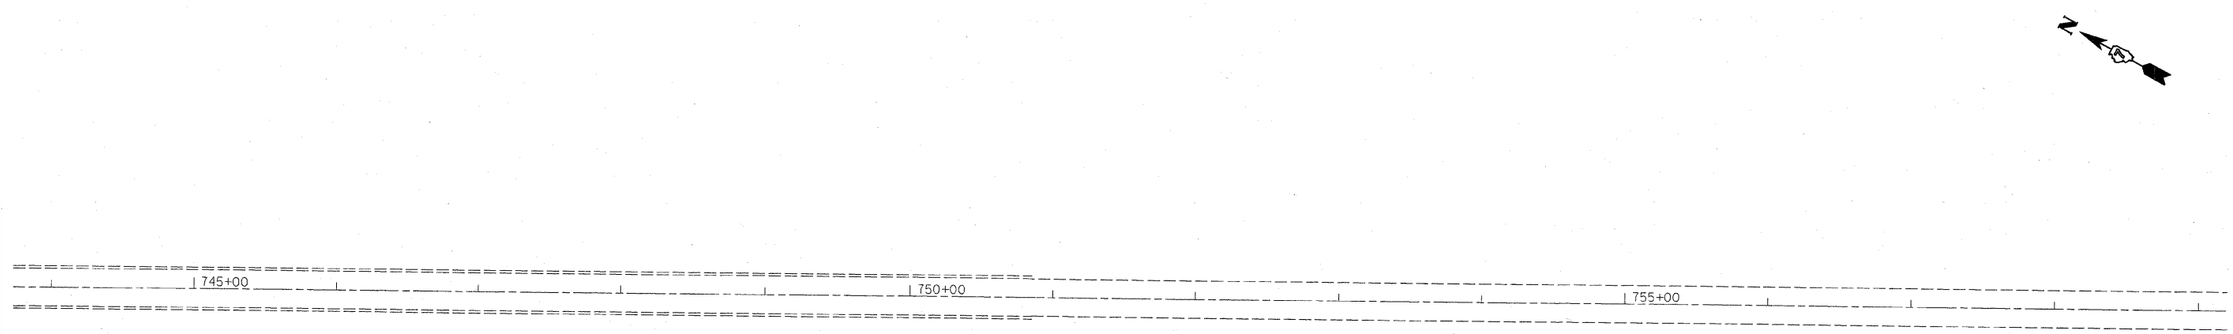

• (F-X)RS-1, (113,120)RS-1

FILE NAME = c:\pw_work\pwidot\swartzrw\d0147989\D774410-sht-plan.dgn	USER NAME = swartzrw	DESIGNED -	REVISED -	STATE OF ILLINOIS DEPARTMENT OF TRANSPORTATION	PLAN SHEETS	F.A.P. RTE.	SECTION	COUNTY	TOTAL SHEETS	SHEET NO.
	PLOT SCALE = 50.0000 ′ / IN.	CHECKED -	REVISED -			116	•	CUMBERLAND	25	24
	PLOT DATE = 1/21/2010	DATE -	REVISED -		SCALE: 50 / SHEET NO. 10 OF 11 SHEETS / STA. 729+00 TO STA. 757+00			CONTRACT NO. 74410		
								ILLINOIS FED. AID PROJECT		