F.A. RTE.	SECTION	COUNTY	TOTAL SHEETS	SHEET NO.
310	60-16	MADISON	662	216
STA.	TO STA.			
FED. ROAD DIST. NO.	ILLINOIS	FED. AID PROJECT		

CONTRACT NO. 76311

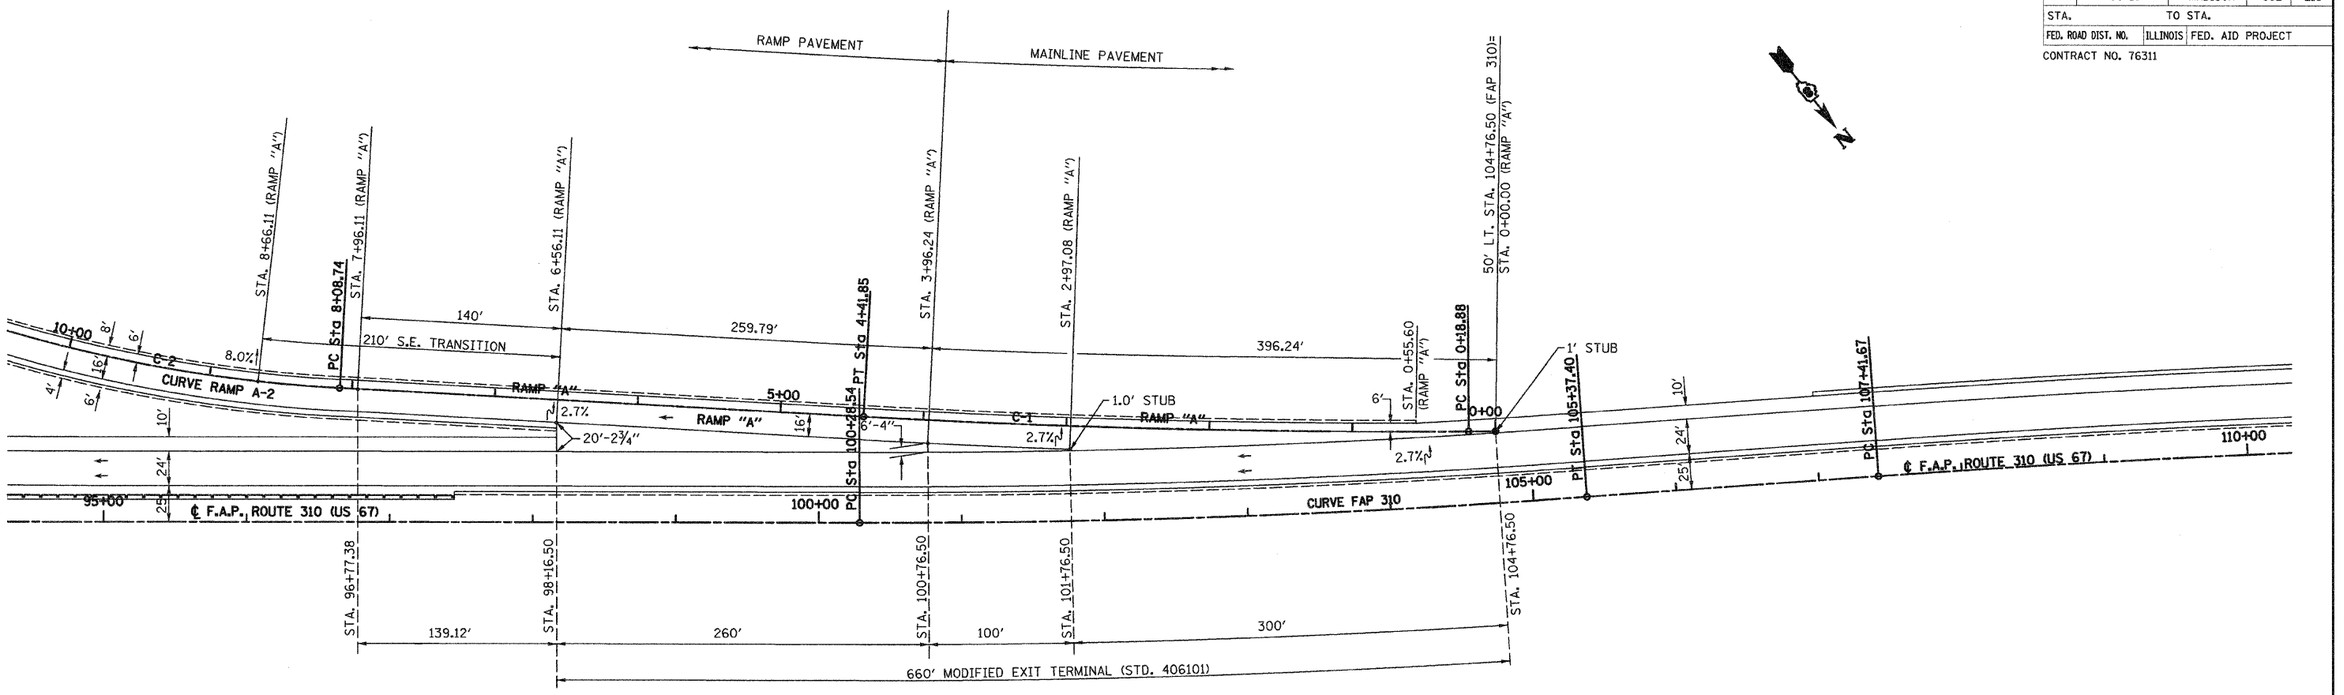

MAINLINE STATION	EDGE OF PAVEMENT ELEVATION	INSIDE EDGE OF RAMP		OUTSIDE EDGE OF RAMP		RAMP STATION
		OFFSET	ELEVATION	OFFSET	ELEVATION	
96+07.76	611.21	32.76	611.19	48.76	609.93	8+60.98
96+77.38	611.11	27.63	611.29	43.63	610.30	7+93.95
97+00.00	611.08	26.42	611.28	42.42	610.38	7+71.37
97+25.00	611.05	25.09	611.23	41.09	610.43	7+46.40
97+50.00	611.01	23.75	611.15	39.75	610.45	7+21.44
97+75.00	610.98	22.42	611.04	38.42	610.44	6+96.47
98+00.00	610.94	21.08	610.90	37.08	610.40	6+71.51
98+16.50	610.92	20.20	610.79	36.20	610.36	6+55.03
98+50.00	610.83	18.41	610.69	34.41	610.26	6+21.58
98+75.00	610.70	17.08	610.61	33.08	610.18	5+96.61
99+00.00	610.59	15.74	610.53	31.74	610.10	5+71.65
99+25.00	610.50	14.41	610.46	30.41	610.03	5+46.69
99+50.00	610.41	13.07	610.38	29.07	609.95	5+21.72
99+75.00	610.33	11.74	610.30	27.74	609.87	4+96.76
100+00.00	610.24	10.40	610.23	26.40	609.80	4+71.79
100+25.00	610.15	9.07	610.15	25.07	609.72	4+46.83
100+50.00	610.06	7.73	610.07	23.74	609.64	4+22.08
100+76.50	609.96	6.32	609.99	22.32	609.56	3+95.90
101+00.00	609.88	5.07	609.92	21.07	609.49	3+72.67
101+25.00	609.85	3.74	609.85	19.74	609.42	3+47.95
101+50.00	609.81	2.41	609.77	18.41	609.34	3+23.23
101+76.50	609.77	1.00	609.77	17.00	609.29	2+97.02
102+00.00	609.74	0.00	609.74	15.75	609.29	2+73.78
102+25.00	609.71	0.00	609.71	14.42	609.29	2+49.04
102+50.00	609.67	0.00	609.67	13.07	609.29	2+24.30
102+75.00	609.64	0.00	609.64	11.75	609.28	1+99.56
103+00.00	609.60	0.00	609.60	10.42	609.28	1+74.81
103+25.00	609.57	0.00	609.57	9.09	609.28	1+50.06
103+50.00	609.54	0.00	609.54	7.76	609.29	1+25.30
103+75.00	609.50	0.00	609.50	6.43	609.28	1+00.53
104+00.00	609.46	0.00	609.46	5.11	609.29	0+75.77
104+25.00	609.41	0.00	609.41	3.77	609.28	0+50.99
104+50.00	609.34	0.00	609.34	2.44	609.26	0+26.22
104+76.50	609.29	0.00	609.29	1.00	609.26	0+00.00

GRAPHIC SCALE
50' 25' 0' 50'

REVISIONS NAME	DATE

ILLINOIS DEPARTMENT OF TRANSPORTATION

CONSTRUCTION DETAILS
RAMP "A" EXIT TERMINAL

SCALE: VERT. 1"=50'
HORIZ. 1"=50'
DATE 09-04-09

DRAWN BY: T.W.C.
CHECKED BY: J.J.C.

MM 09.10.09 5:06:09 P:\projects\plan\sheets\...