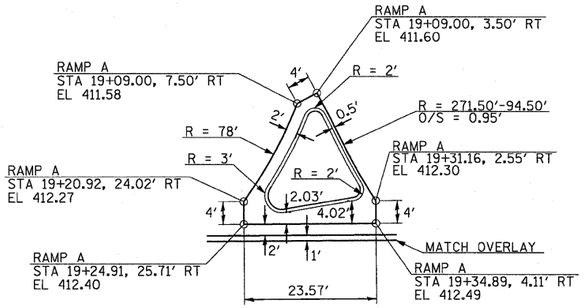

DETAIL "I"

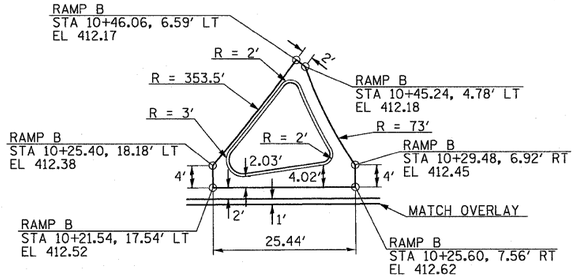

DETAIL "K"

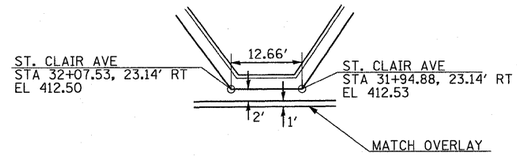

DETAIL "J"

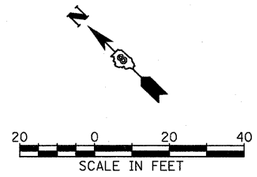

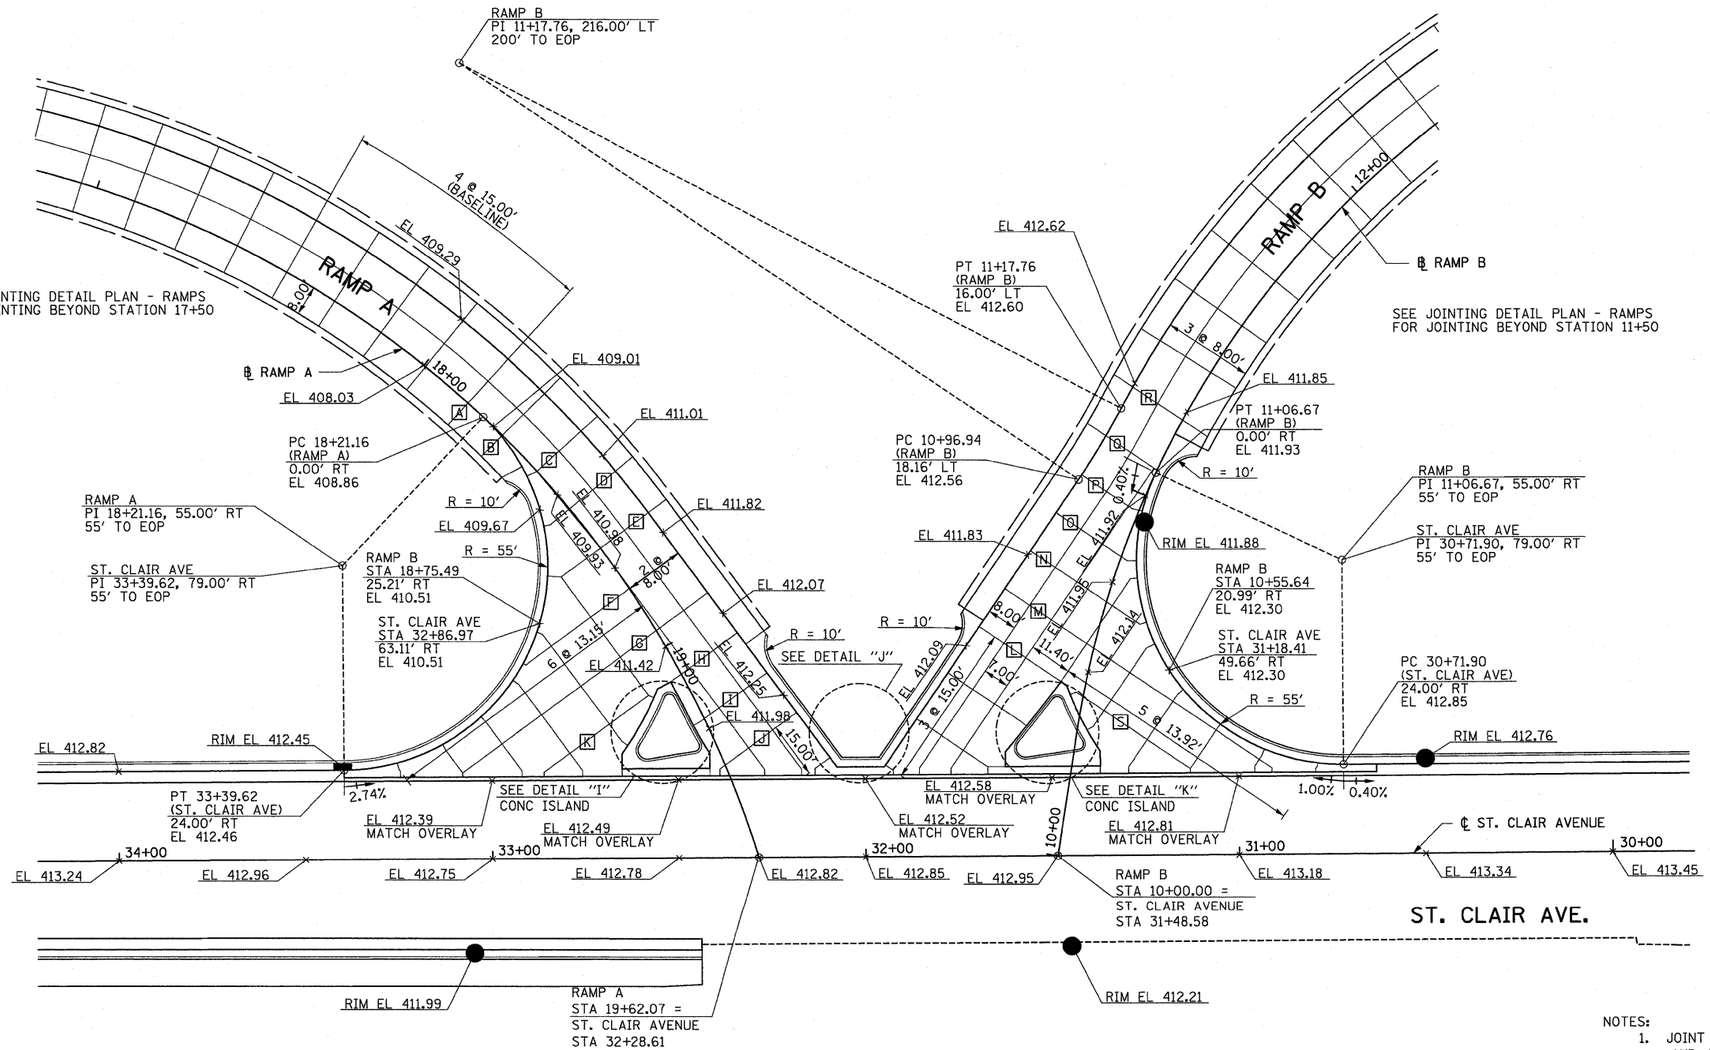

JOINT	RAMP A TRANSVERSE STATION/SPACING
A	18+15.61
B	18+28.29
C	18+41.64
D	18+54.99
E	18+68.34
F	18+81.69
G	18+95.07
H	19+08.50
I	19+22.03
J	19+35.69
K	19+07.93

JOINT	RAMP B TRANSVERSE STATION/SPACING
L	10+43.33
M	10+56.55
N	10+69.53
O	10+82.30
P	10+94.91
Q	11+07.41
R	11+22.52
S	10+43.24

NOTES:
1. JOINT DETAILS ARE IN ACCORDANCE WITH STANDARDS 420001, 420206, AND 420306 UNLESS OTHERWISE NOTED.

FILE NAME = $FILEA$	USER NAME = IDOT	DESIGNED - TTB	REVISED -	STATE OF ILLINOIS DEPARTMENT OF TRANSPORTATION	INTERSECTION DETAIL PLAN – RAMP A /RAMP B AND ST. CLAIR AVENUE				
		DRAWN - TTB	REVISED -						
	PLOT SCALE = 20.0000 ' / IN.	CHECKED - JAH	REVISED -						
	PLOT DATE = 3/17/2010	DATE - 3/19/2010	REVISED -		SCALE: 1" = 20'	SHEET NO. 2 OF 4 SHEETS	STA. 34+00	TO STA. 39+00	

F.A.I. RTE.	SECTION	COUNTY	TOTAL SHEETS	SHEET NO.
64	82-1-2HB	ST. CLAIR	345	130
		CONTRACT NO. 76C49		
FED. ROAD DIST. NO.	ILLINOIS	FED. AID PROJECT		