CONTRACT NO. 98823

F.A. RTE.	SECTION	COUNTY	TOTAL SHEETS	SHEET NO.
*	**	***	304	241
STA. 478+00.00		TO STA. 480+00.00		
FED. ROAD DIST. NO.	ILLINOIS	FED. AID PROJECT		

* FAU 9481, FAS 2887 (IL 37)
** (12,12X)RS-3; (2B-1, 12B)-1
*** FRANKLIN AND WILLIAMSON

WATER LINE CROSSING
STA 480+30

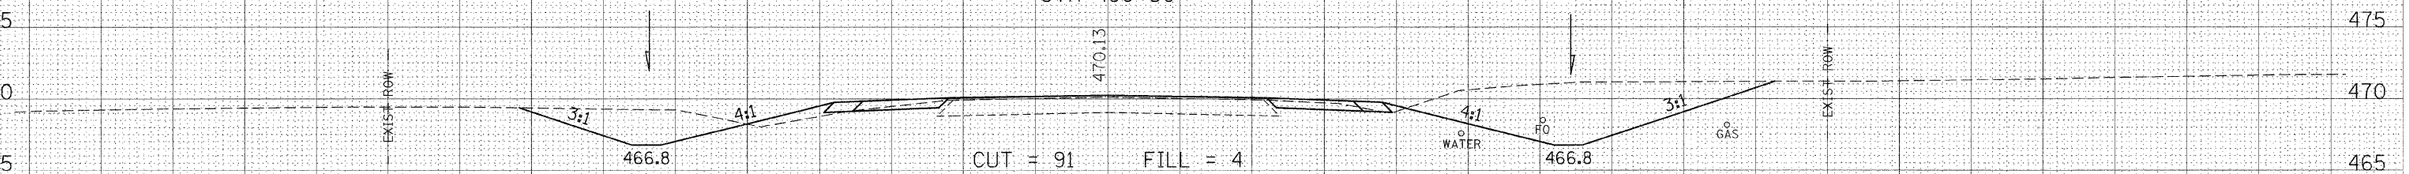

CUT = 91 FILL = 4

480+00.00

GAS LINE CROSSING
STA 479+67 & STA 479+70

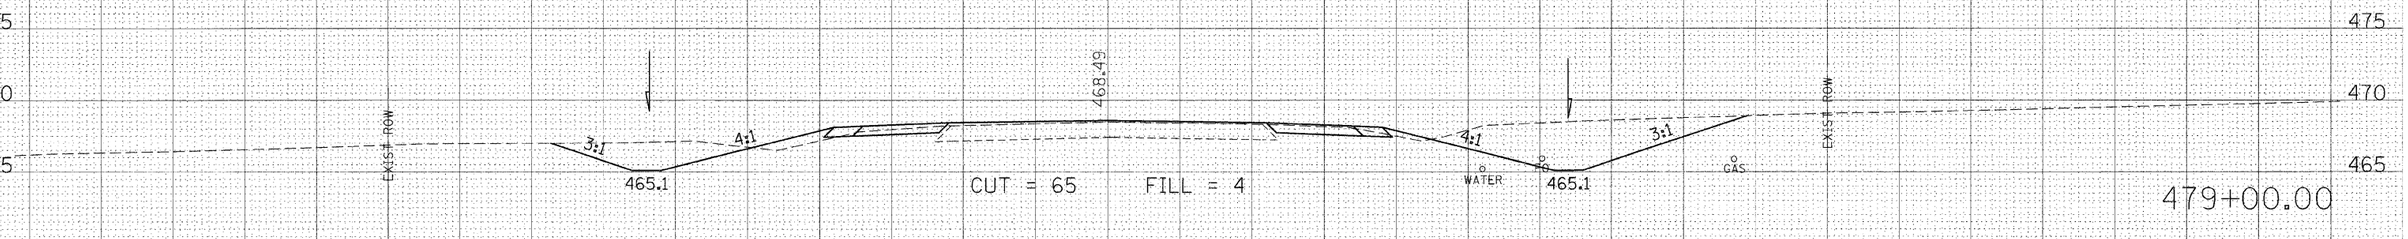

CUT = 65 FILL = 4

479+00.00

WATER LINE CROSSING
STA 478+22

GAS LINE CROSSING
STA 478+02

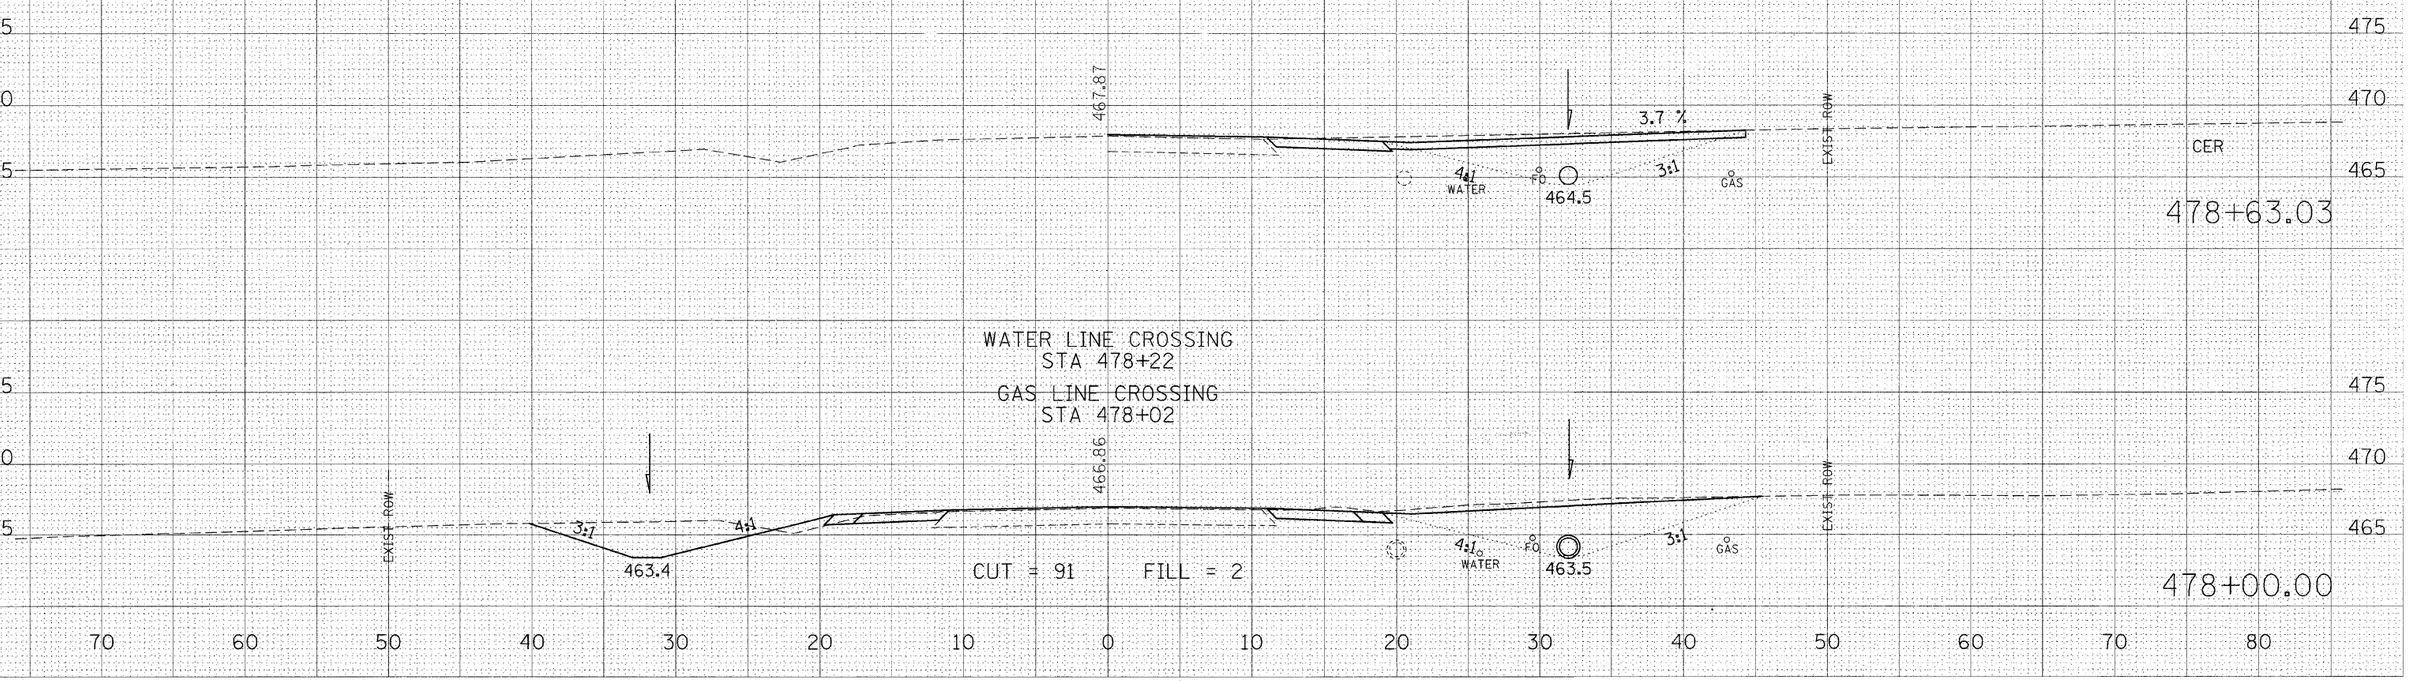

CUT = 91 FILL = 2

478+63.03

478+00.00

STA 478+00.00 TO STA 480+00.00 IL 37

FINAL SURVEY — NOTE BOOK — NO. — SURVEYED — PLOTTED — TEMPLATE — AREAS — AREAS CHECKED — BY — DATE

ORIGINAL SURVEY — NO. — SURVEYED — PLOTTED — AREAS — AREAS CHECKED — BY — DATE

PLOT DATE = 12/7/2009
FILE NAME = c:\pw_work\pwidot\LEFTWICHDL\d0483883\sht_xsec.dgn
PLOT SCALE = 5.0000 ' / IN.
USER NAME = jeffwicht