150 140 130 120 110 100 90 80 70 60 50 40 30 20 10 0 10 20 30 40 50 60 70 80 90 100 110 120 130 140 150

790
785
780
775
770
765

782+00.0000

795
790
785
780
775
770
765

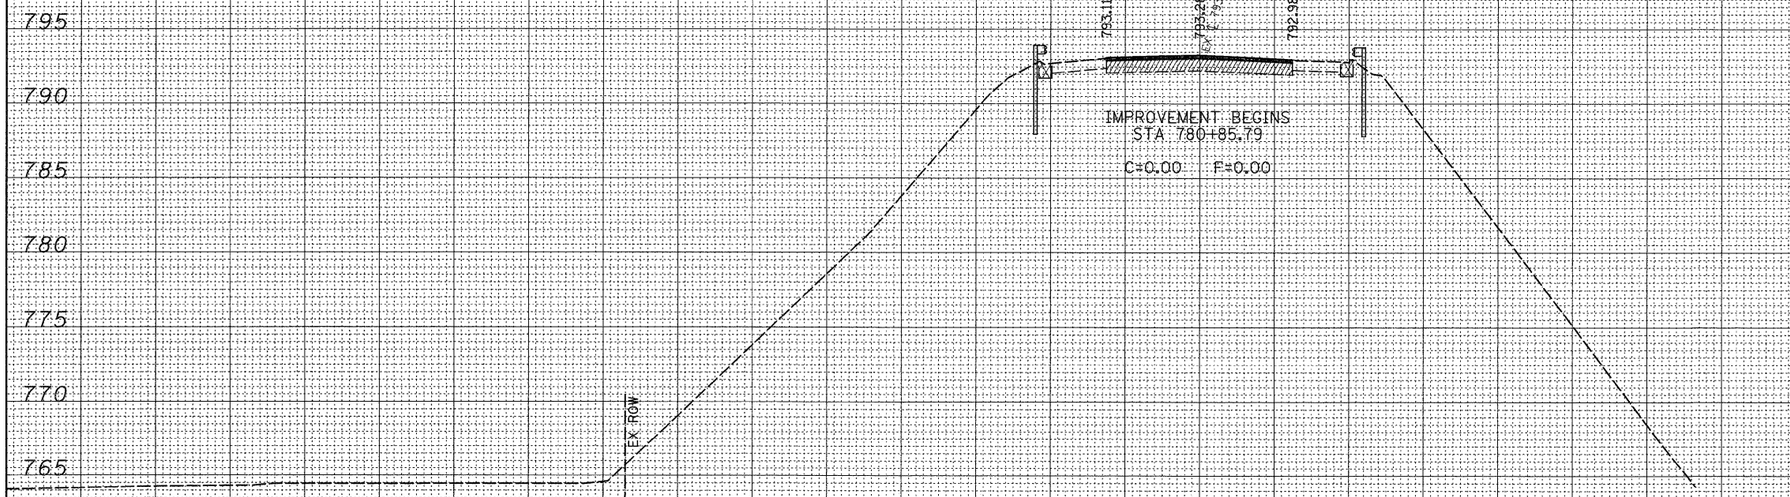

781+00.0000

150 140 130 120 110 100 90 80 70 60 50 40 30 20 10 0 10 20 30 40 50 60 70 80 90 100 110 120 130 140 150

FINAL SURVEY	NO.	NOTE BOOK	SURVEYED	PLOTTED	TEMPLATE	AREAS	AREAS CHECKED	BY	DATE

ORIGINAL SURVEY	NO.	NOTE BOOK	SURVEYED	PLOTTED	TEMPLATE	AREAS	AREAS CHK.	JD	BY	DATE

FILE NAME =	USER NAME = dossdd	DESIGNED -	REVISED -
c:\pw_work\PWIDOT\DOSSDD\dms41854\d0700Bxm.dgn		DRAWN -	REVISED -
	PLOT SCALE = 10.0000 ' / IN.	CHECKED -	REVISED -
	PLOT DATE = Tue Jan 13 16:01:55 2009	DATE -	REVISED -

STATE OF ILLINOIS
DEPARTMENT OF TRANSPORTATION

IL RTE 251

SCALE: | SHEET NO. OF SHEETS | STA. 781+00.0000 TO STA. 782+00.0000

F.A.P RTE.	SECTION	COUNTY	TOTAL SHEETS	SHEET NO.
553	120M	OGLE	71	66
		CONTRACT NO. 64E55		
FED. ROAD DIST. NO.	ILLINOIS	FED. AID PROJECT		