FAI ROUTE	SECTION	COUNTY	TOTAL SHEETS	SHEET NO
70	•	MADISON	420	107
STA. 494+00		TO STA. 507+90		
CONTRACT NO. 76709				

• 60-10K, 60-10-4HB

(4L) INLET TY A W/TY 3V FR & GR
STA. 495+20, 49.8' LT
GRATE= 580.00
INV.= 576.00

(5L) INLET TY B W/TY 3V FR & GR
STA. 497+30, 45' LT
GRATE= 585.18
INV.= 577.26

(6L) INLET TY A W/TY 8 GR
STA. 498+15, 105' LT
GRATE= 582.26
INV.= 579.26

(7L) INLET TY A W/TY 8 GR
STA. 501+35, 100' LT
GRATE=582.76
INV.= 579.76

(8L) INLET TY B W/TY 3V FR & GR
STA. 502+25, 45' LT
GRATE= 585.33
INV.= 577.72

(9L) INLET TY A W/TY 3V FR & GR
STA. 504+00, 53.5' LT.
GRATE=581.50
INV.= 578.00

(10L) INLET TY B W/TY 3V FR & GR
STA. 506+00, 40.3' LT.
GRATE=577.31
INV.= 574.00

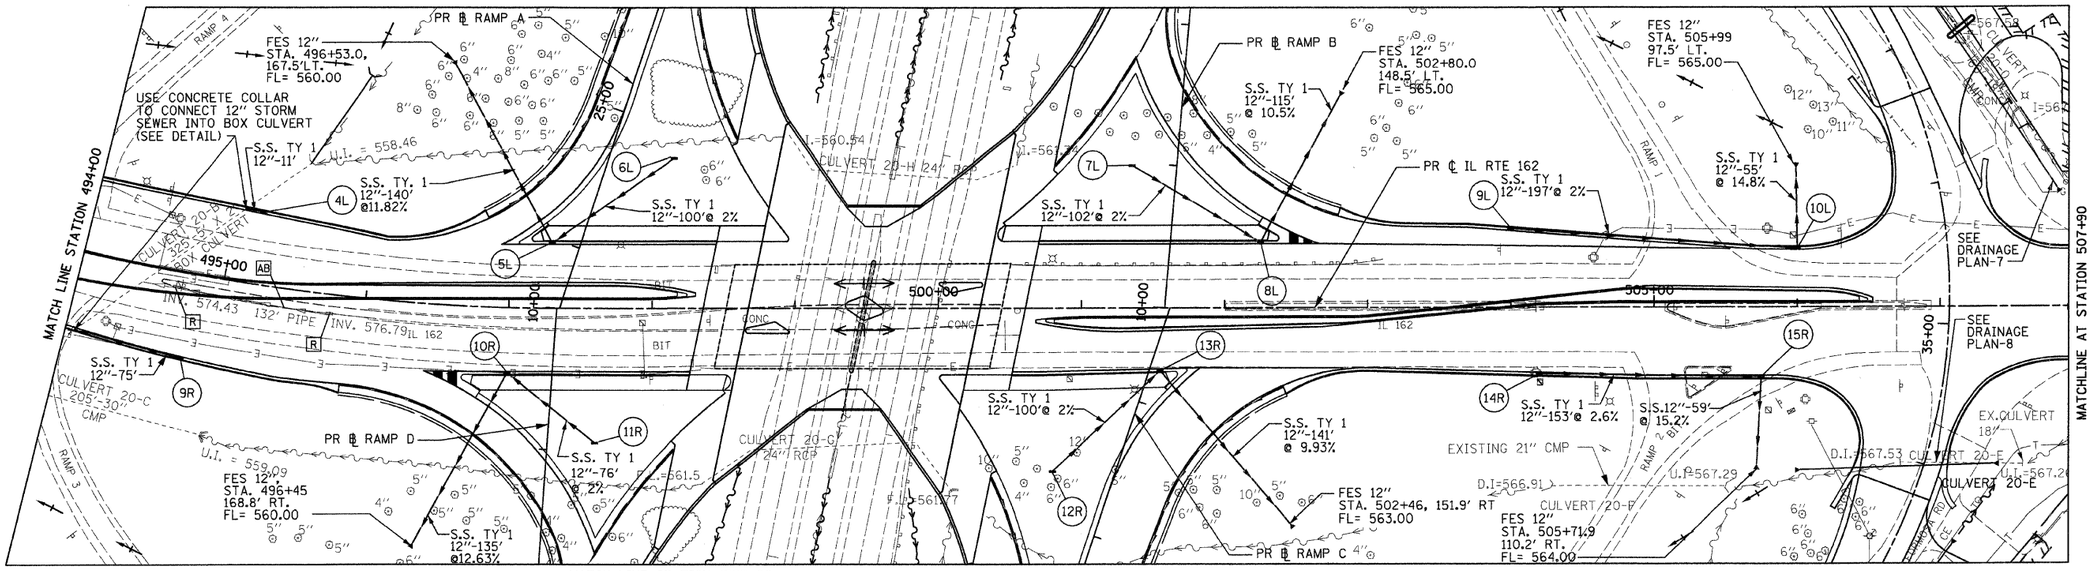

(9R) INLET TY A W/TY 3V FR & GR
STA. 494+80, 59.3' RT.
GRATE= 579.80
INV.= 576.00

(10R) INLET TY B W/TY 3V FR & GR
STA. 497+00 45' RT.
GRATE= 584.57
INV.= 577.81

(11R) INLET TY A W/TY 8 GR
STA. 497+60, 95' RT
GRATE= 582.33
INV.= 579.33

(12R) INLET TY A W/TY 8 GR
STA. 500+80, 115' RT
GRATE= 582.00
INV.= 579.00

(13R) INLET TY B W/TY 3V FR & GR
STA. 501+55, 43' RT.
GRATE= 586.45
INV.= 577.00

(14R) INLET TY A W/TY 3V FR & GR
STA. 504+20, 46' RT.
GRATE= 581.20
INV.= 578.00

(15R) INLET TY B W/TY 3V FR & GR
STA. 505+75, 48' RT.
GRATE= 577.70
INV.= 574.00

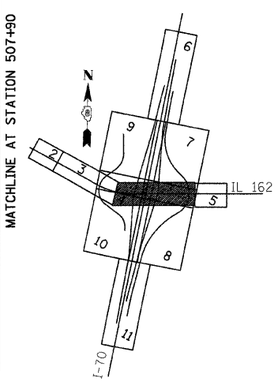

KEY PLAN

50' 0 50' 100'
SCALE: 1" = 50'

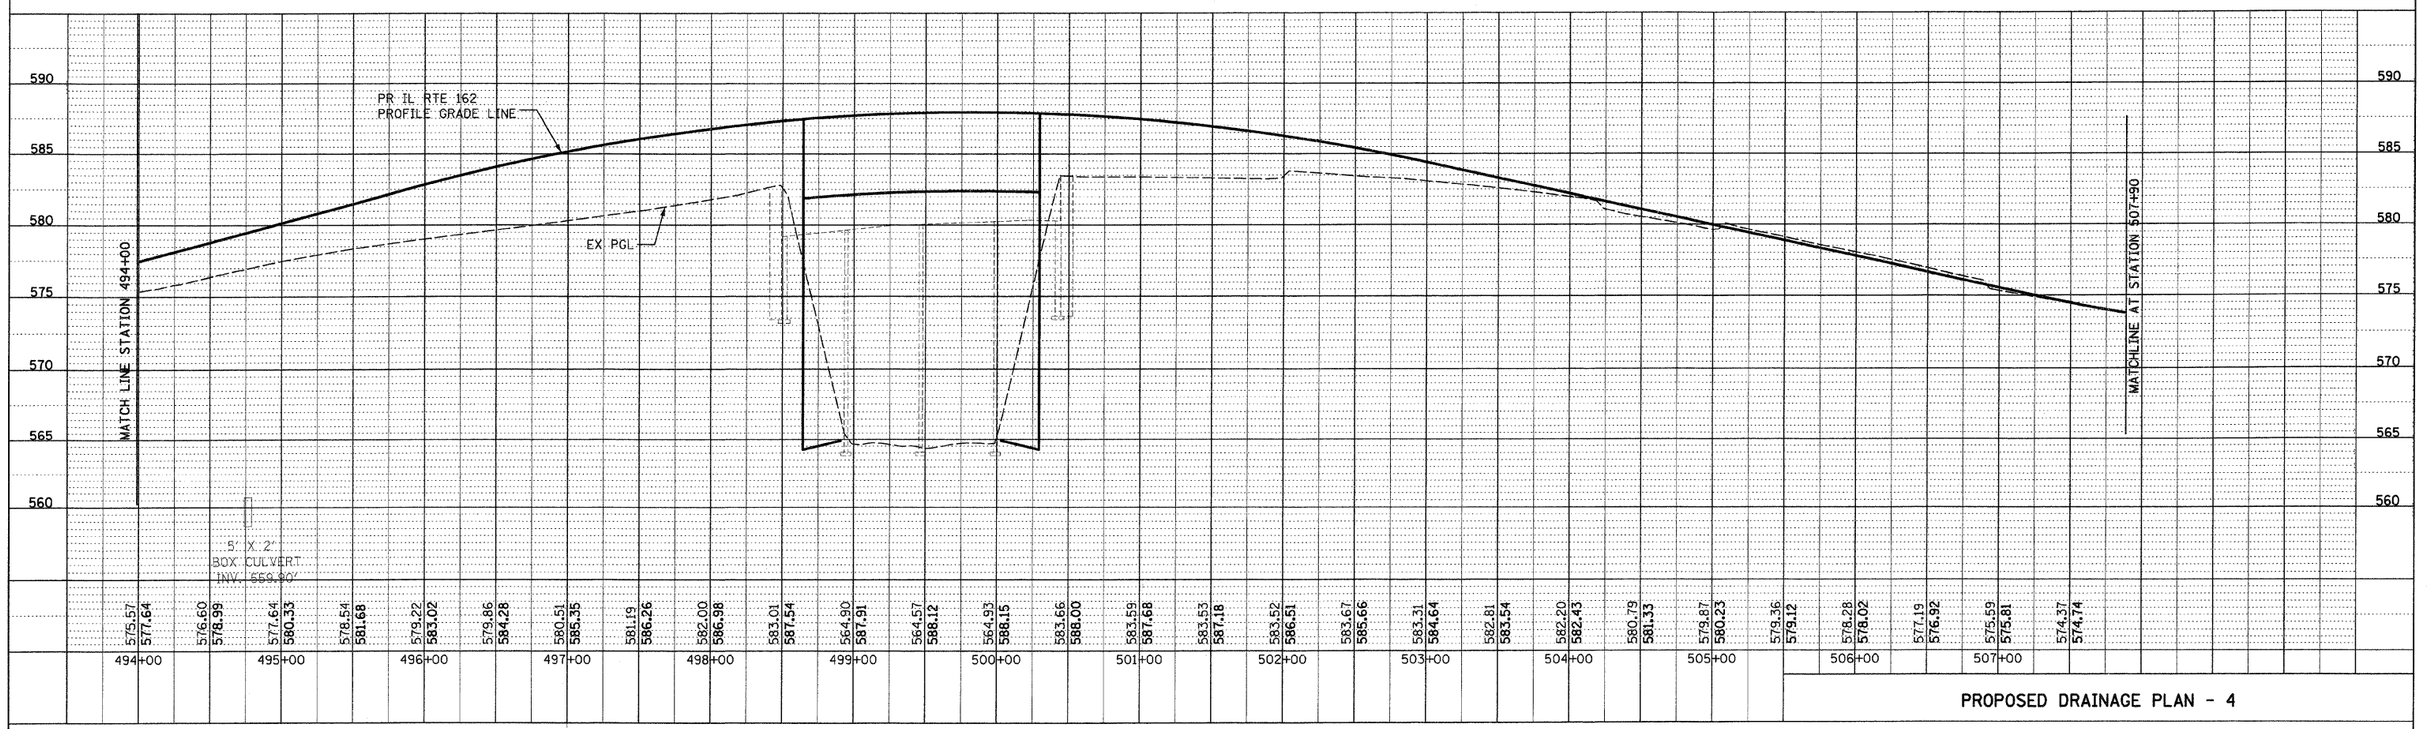

PROPOSED DRAINAGE PLAN - 4

PLOT DATE: •DATE-TIME•

•DATE-TIME•
•DIR-%%c•
•REF- 236cu1p01.dgn
•REF- 236cd01.dgn
•REF- 236cu1r01.dgn
•REF- 236cu1r02.dgn
•REF- 236civr01.dgn
•REF- 236ehz01.dgn