F.A. RTE.	SECTION	COUNTY	TOTAL SHEETS	SHEET NO.
70	60-10K,60-10HB	MADISON	420	375
STA.		TO STA.		
CONTRACT NO.: 76709				

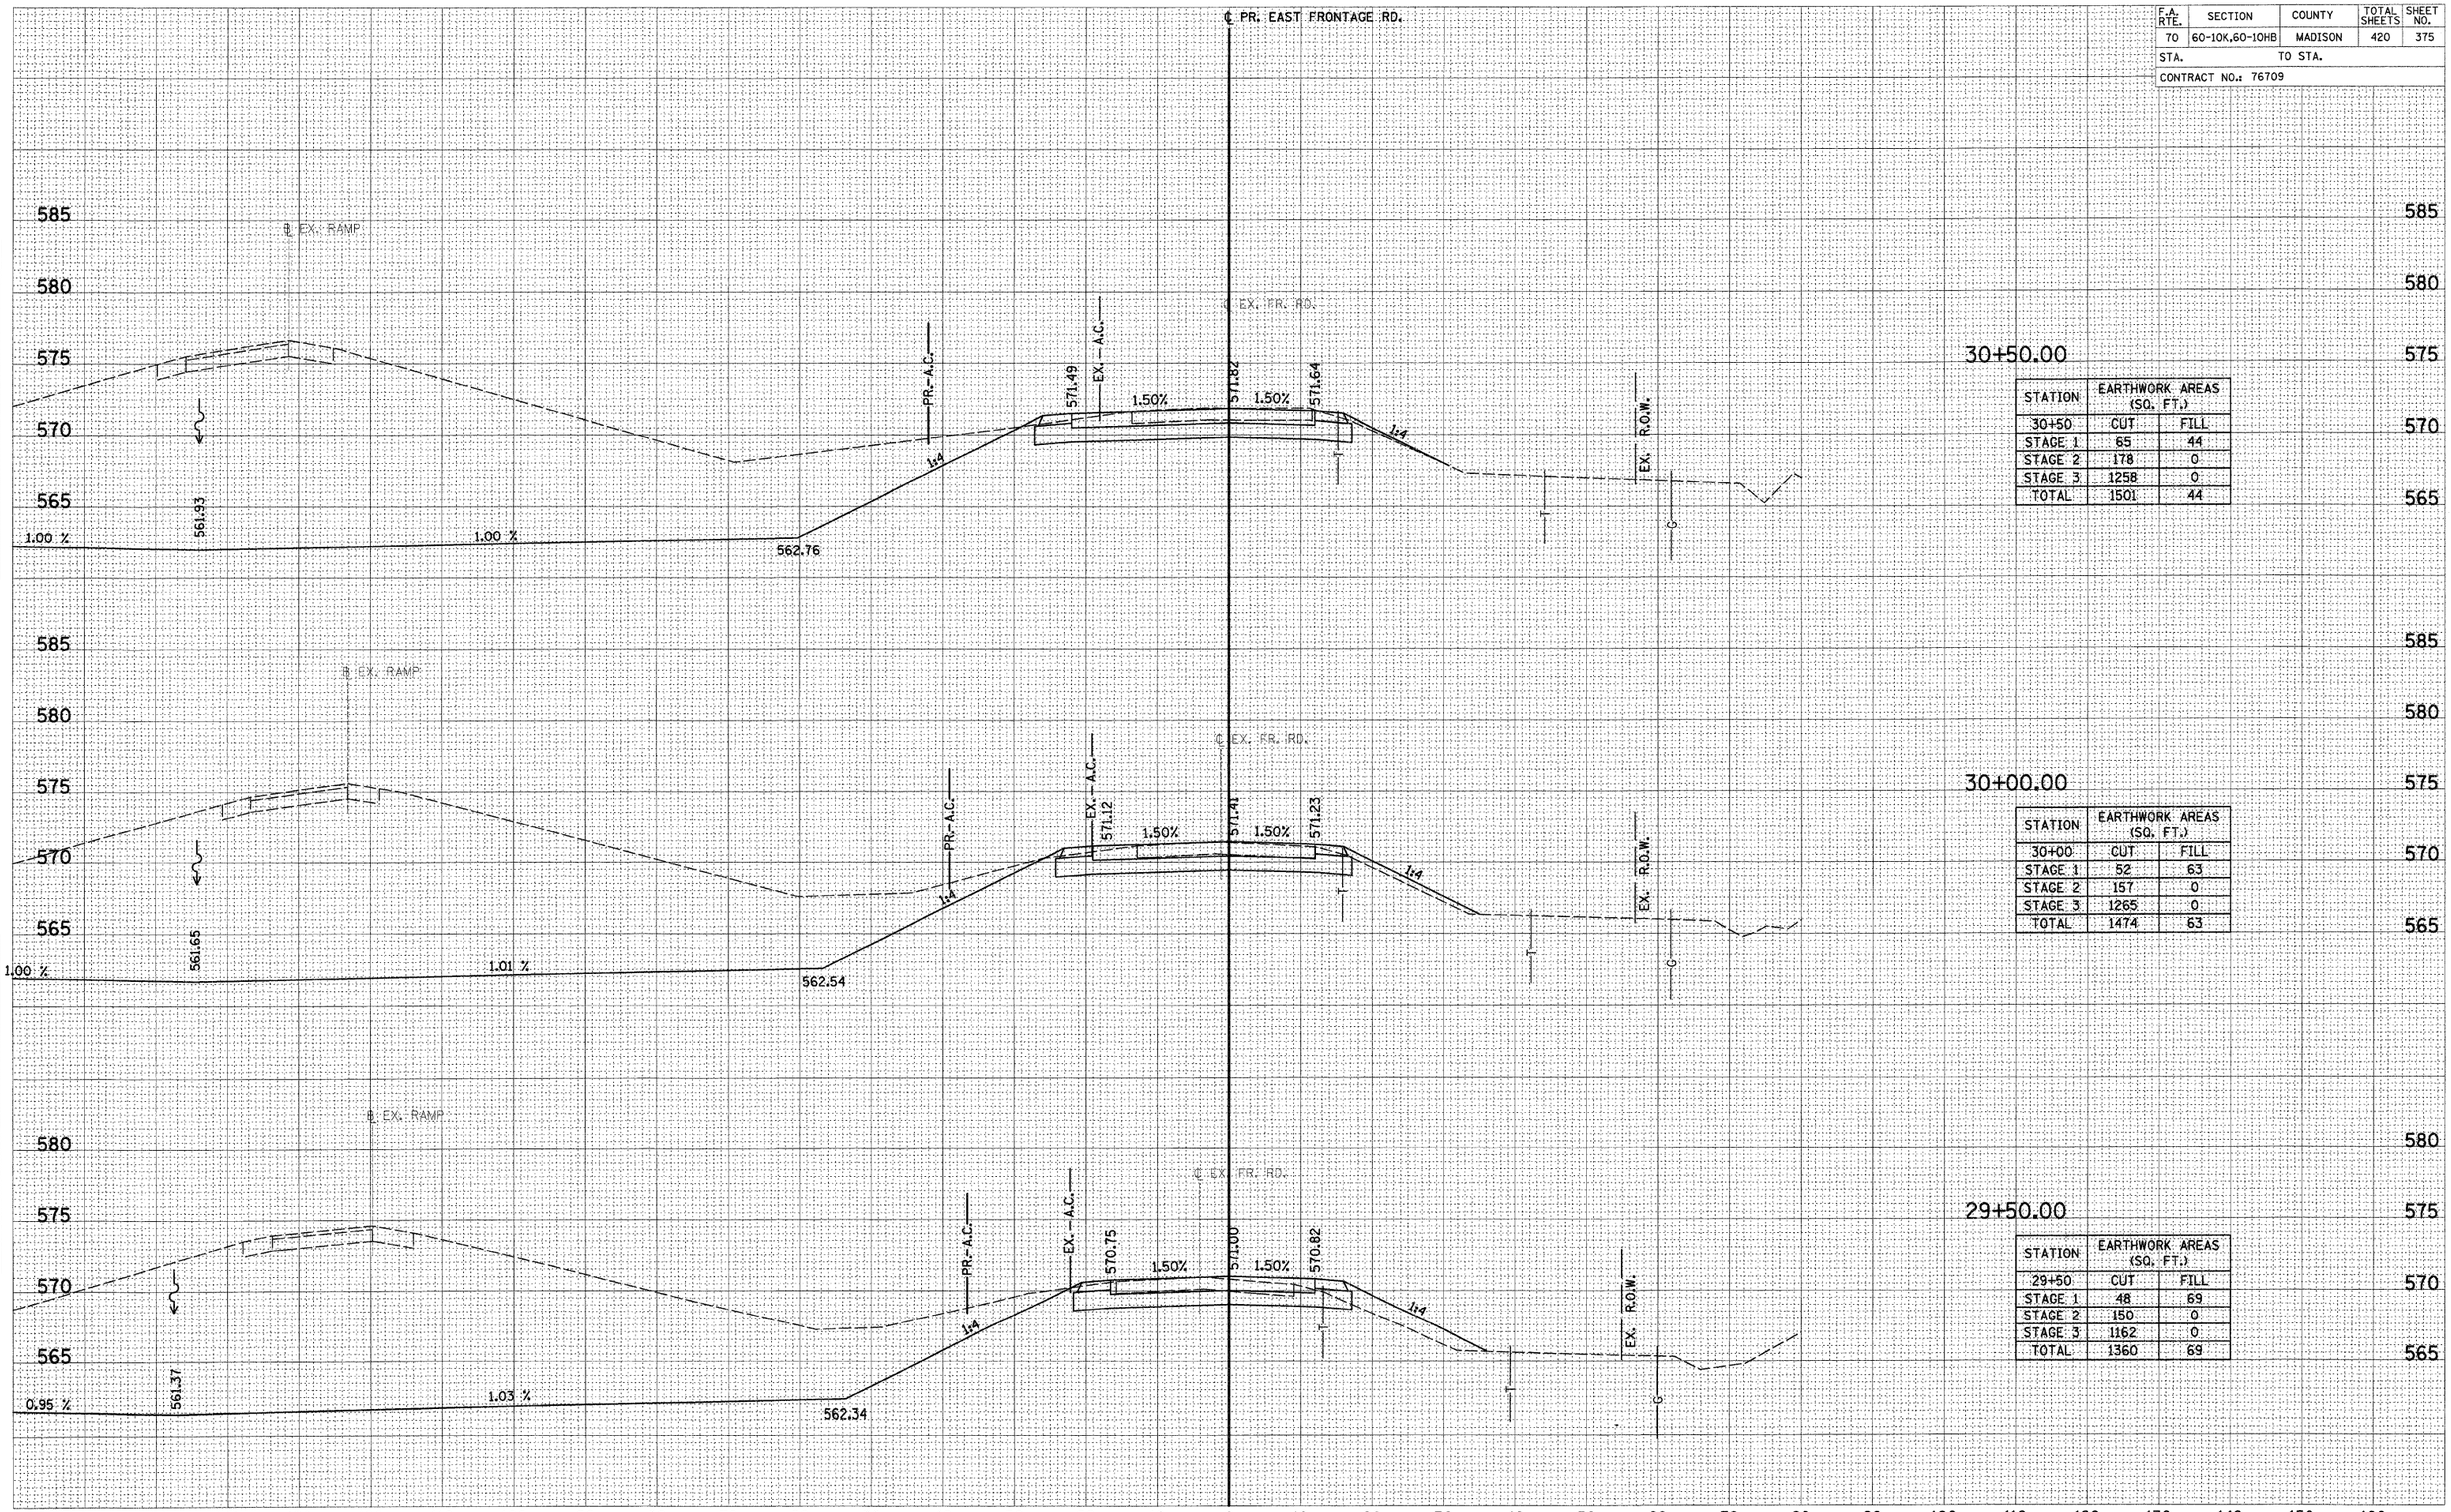

30+50.00

STATION	EARTHWORK AREAS (SQ. FT.)	
30+50	CUT	FILL
STAGE 1	65	44
STAGE 2	178	0
STAGE 3	1258	0
TOTAL	1501	44

30+00.00

STATION	EARTHWORK AREAS (SQ. FT.)	
30+00	CUT	FILL
STAGE 1	52	63
STAGE 2	157	0
STAGE 3	1265	0
TOTAL	1474	63

29+50.00

STATION	EARTHWORK AREAS (SQ. FT.)	
29+50	CUT	FILL
STAGE 1	48	69
STAGE 2	150	0
STAGE 3	1162	0
TOTAL	1360	69

FINAL SURVEY — NOTE BOOK NO. — SURVEYED / PLOTTED / TEMPLATE / AREAS / AREAS CHECKED — BY — DATE

ORIGINAL SURVEY — NOTE BOOK NO. — SURVEYED / PLOTTED / TEMPLATE / AREAS / AREAS CHECKED — BY — DATE

EAST FRONTAGE ROAD