93488

COUNTY	ROUTE	SECTION	TOTAL SHEETS	SHEET NO.
ADAMS	FAS 2592	08-00207-00-RS	15	7
STATION 110+00 TO STATION 140+00				

PROJECT NO. RS-2592(102)

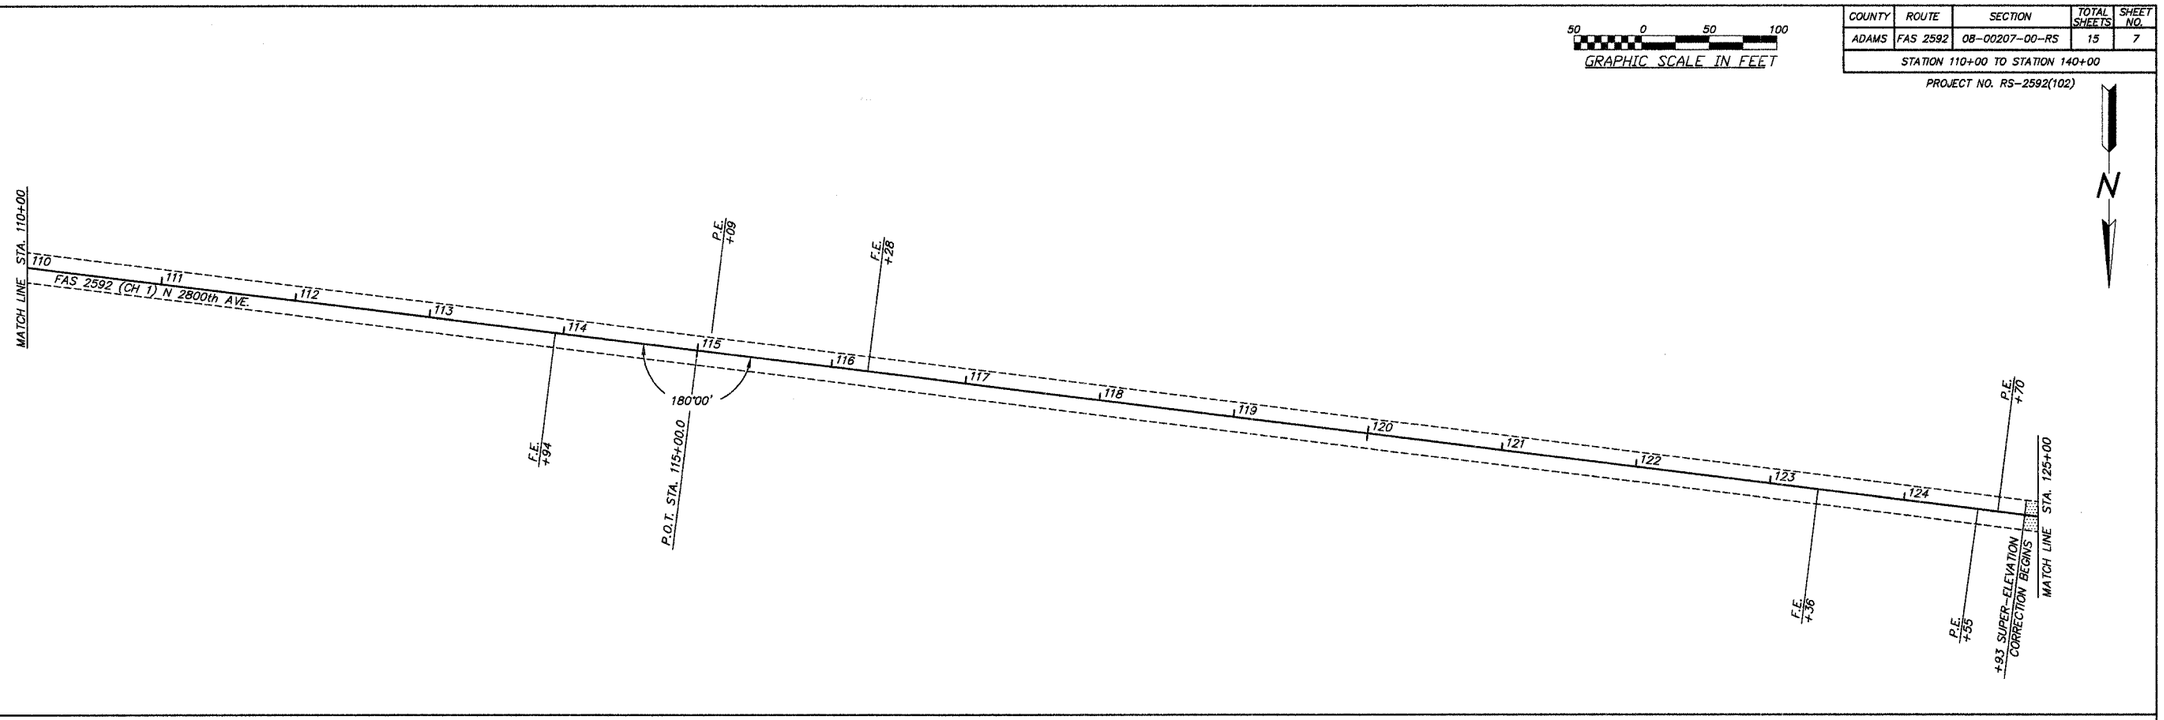

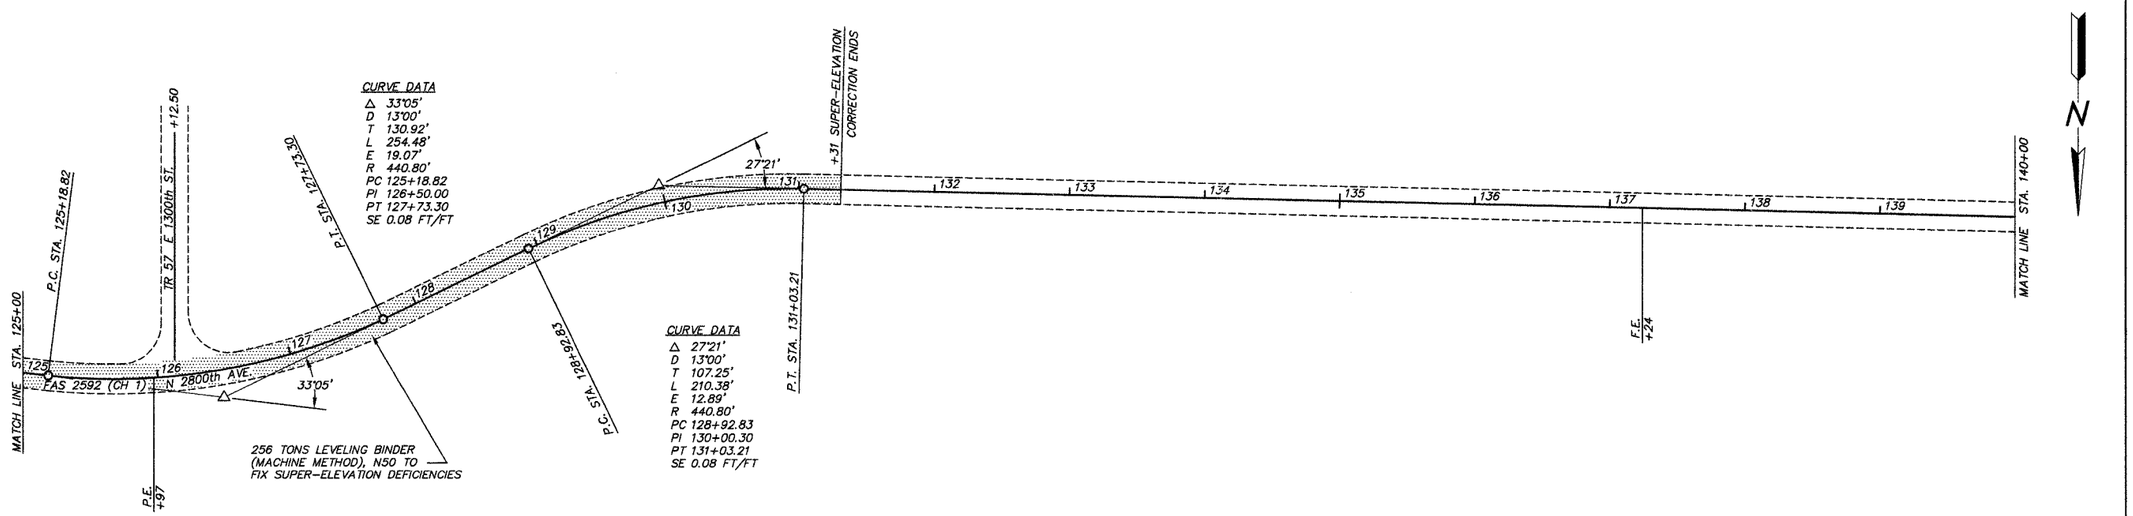

CURVE DATA
Δ 33°05'
D 13°00'
T 130.92'
L 254.48'
E 19.07'
R 440.80'
PC 125+18.82
PI 126+50.00
PT 127+73.30
SE 0.08 FT/FT

CURVE DATA
Δ 27°21'
D 13°00'
T 107.25'
L 210.38'
E 12.89'
R 440.80'
PC 128+92.83
PI 130+00.30
PT 131+03.21
SE 0.08 FT/FT