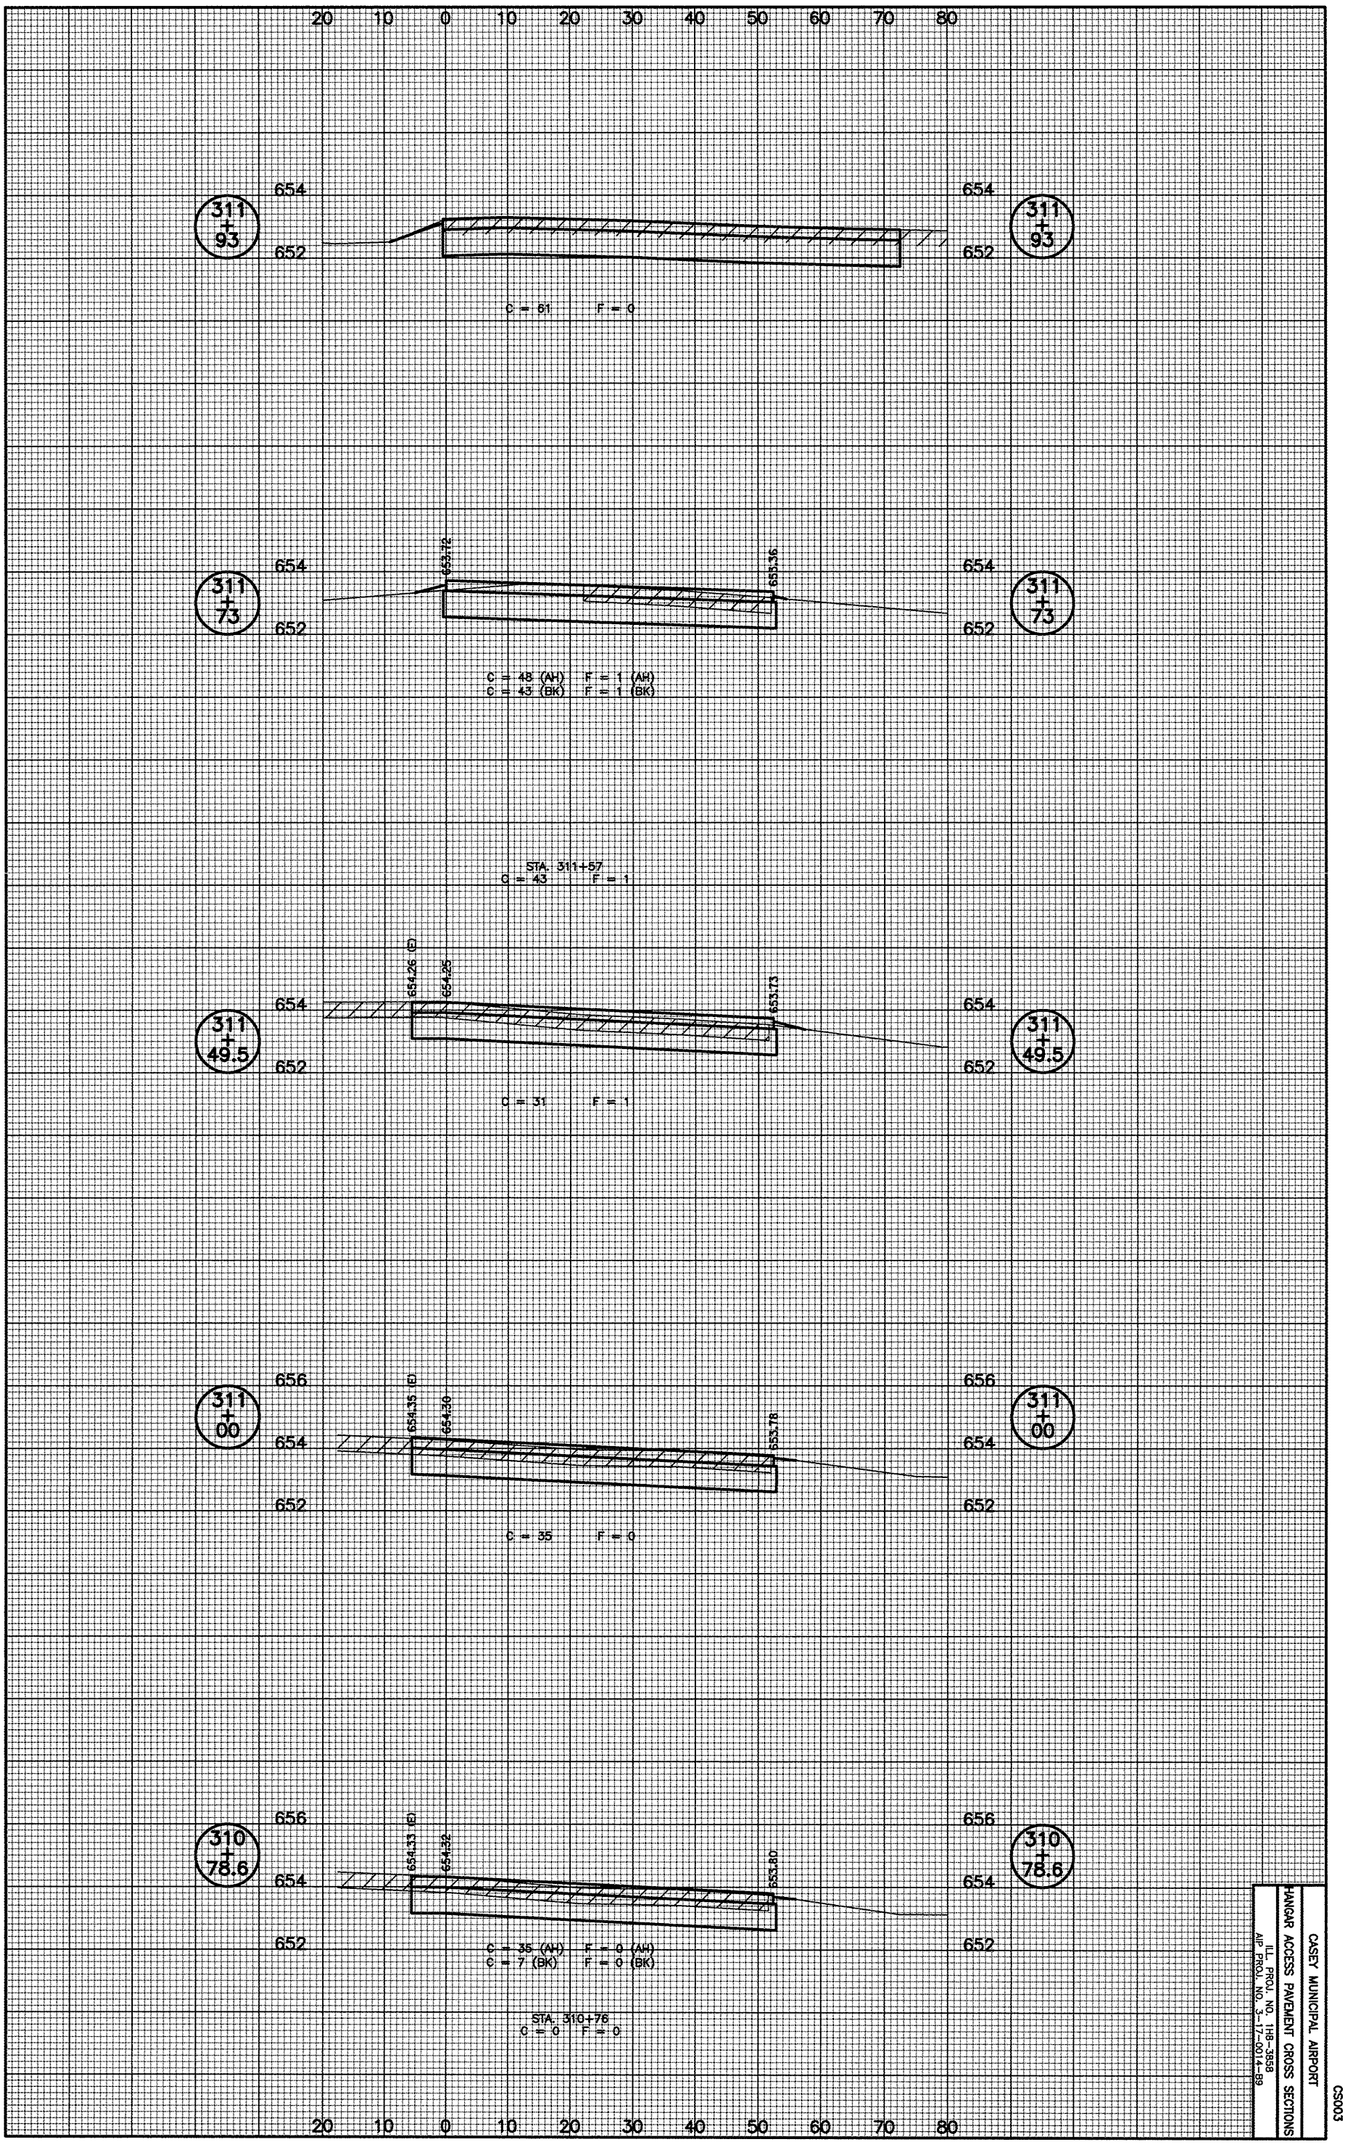

CASEY MUNICIPAL AIRPORT

HANGAR ACCESS PAVEMENT CROSS SECTIONS

ILL. PROJ. NO. 1H8-3858

AIP PROJ. NO. 3-17-0047-09

C5003