JA036

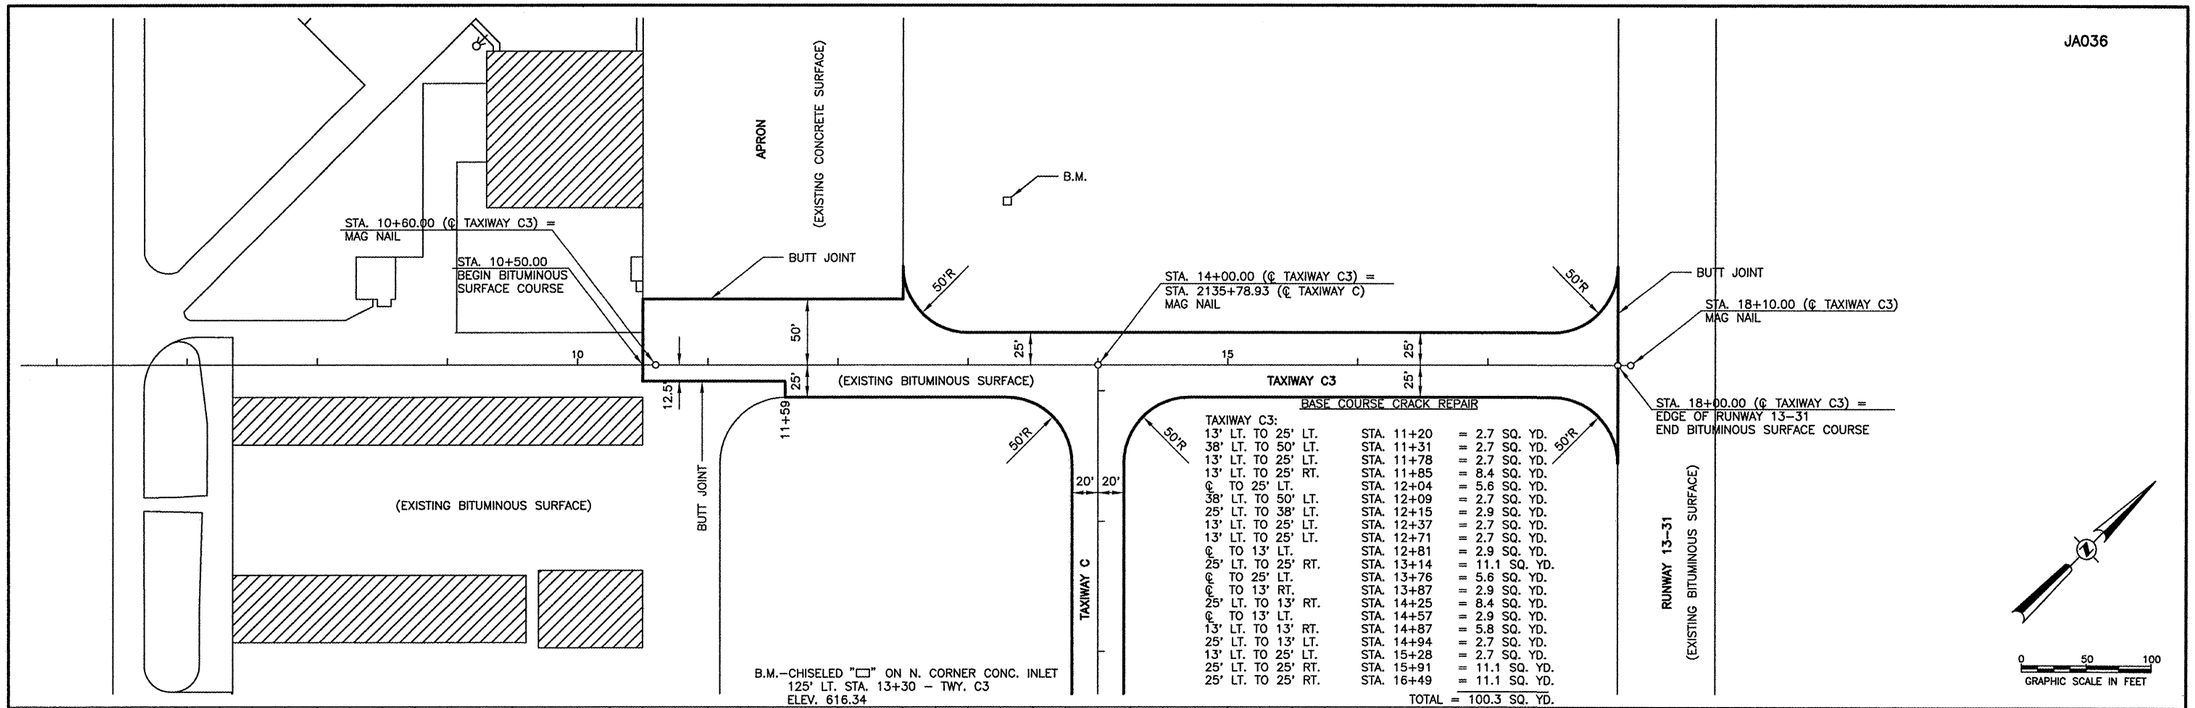

BASE COURSE CRACK REPAIR

TAXIWAY C3:		
13' LT. TO 25' LT.	STA. 11+20	= 2.7 SQ. YD.
38' LT. TO 50' LT.	STA. 11+31	= 2.7 SQ. YD.
13' LT. TO 25' LT.	STA. 11+78	= 2.7 SQ. YD.
13' LT. TO 25' RT.	STA. 11+85	= 8.4 SQ. YD.
℄ TO 25' LT.	STA. 12+04	= 5.6 SQ. YD.
38' LT. TO 50' LT.	STA. 12+09	= 2.7 SQ. YD.
25' LT. TO 38' LT.	STA. 12+15	= 2.9 SQ. YD.
13' LT. TO 25' LT.	STA. 12+37	= 2.7 SQ. YD.
13' LT. TO 25' LT.	STA. 12+71	= 2.7 SQ. YD.
℄ TO 13' LT.	STA. 12+81	= 2.9 SQ. YD.
25' LT. TO 25' RT.	STA. 13+14	= 11.1 SQ. YD.
℄ TO 25' LT.	STA. 13+76	= 5.6 SQ. YD.
℄ TO 13' RT.	STA. 13+87	= 2.9 SQ. YD.
25' LT. TO 13' RT.	STA. 14+25	= 8.4 SQ. YD.
℄ TO 13' LT.	STA. 14+57	= 2.9 SQ. YD.
13' LT. TO 13' RT.	STA. 14+87	= 5.8 SQ. YD.
25' LT. TO 13' LT.	STA. 14+94	= 2.7 SQ. YD.
13' LT. TO 25' LT.	STA. 15+28	= 2.7 SQ. YD.
25' LT. TO 25' RT.	STA. 15+91	= 11.1 SQ. YD.
25' LT. TO 25' RT.	STA. 16+49	= 11.1 SQ. YD.
	TOTAL	= 100.3 SQ. YD.

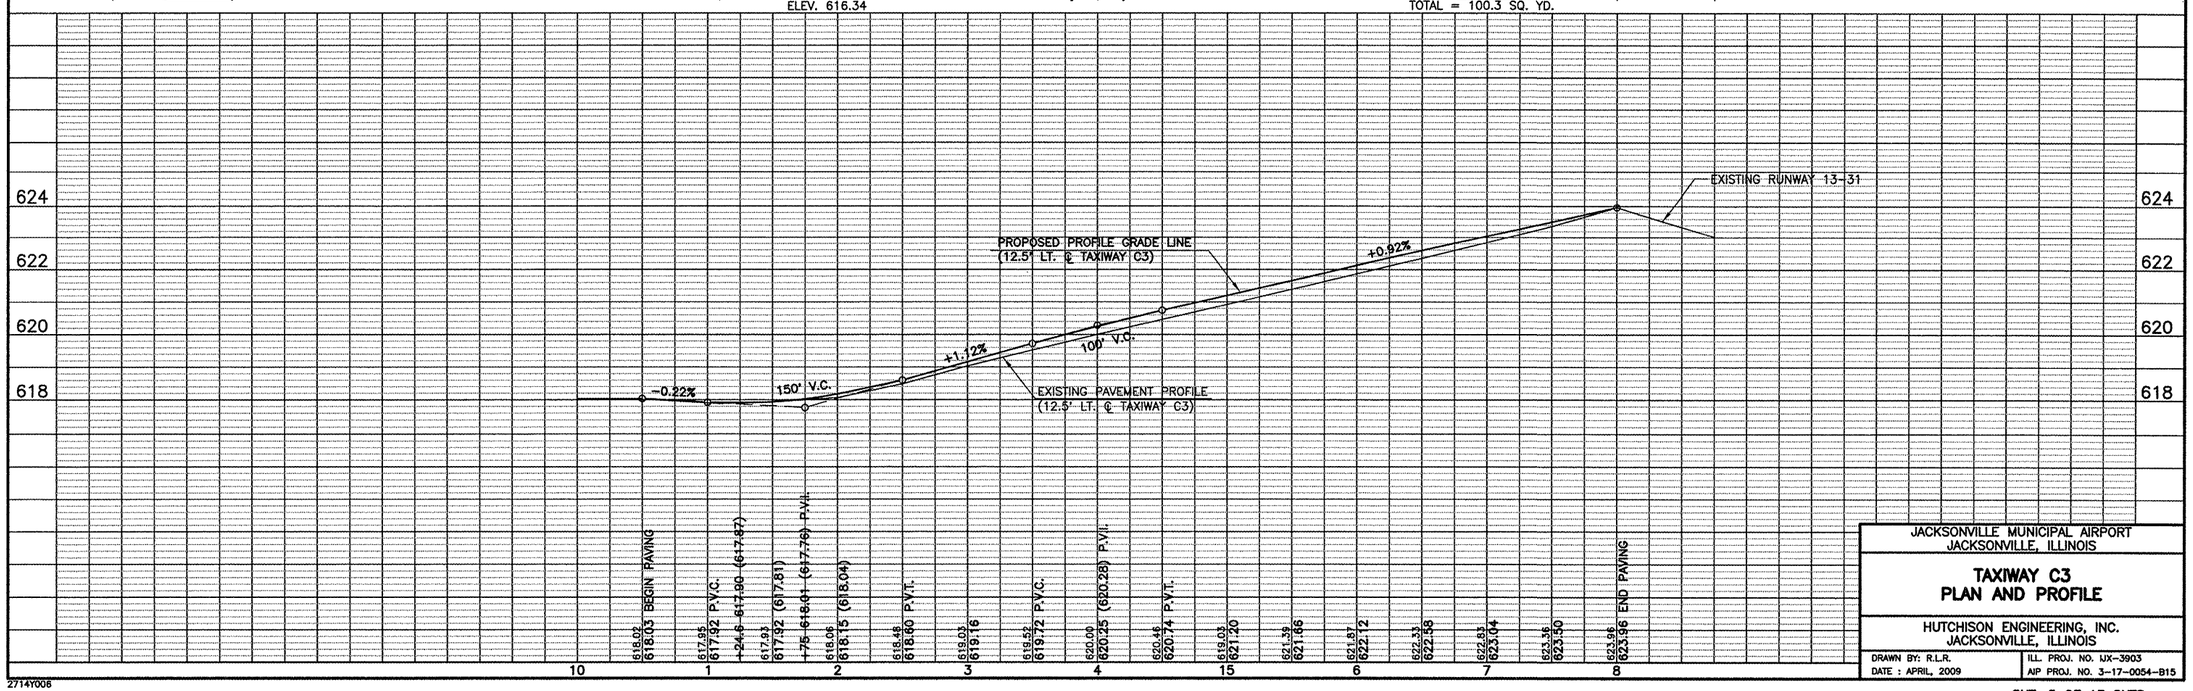

JACKSONVILLE MUNICIPAL AIRPORT
JACKSONVILLE, ILLINOIS

TAXIWAY C3
PLAN AND PROFILE

HUTCHISON ENGINEERING, INC.
JACKSONVILLE, ILLINOIS

DRAWN BY: R.L.R.
DATE : APRIL, 2009

ILL. PROJ. NO. IJX-3903
AIP PROJ. NO. 3-17-0054-B15

2714Y006