CONTRACT NO. 62417

FAP RTE.	SECTION	COUNTY	TOTAL SHEETS	SHEET NO.
338	(113 & 114) R-5	WILL	525	230
STA. 3232+00	TO STA. 3246+00			
FED. ROAD DIST. NO.	ILLINOIS	FAP 338 (IL RTE. 59)		

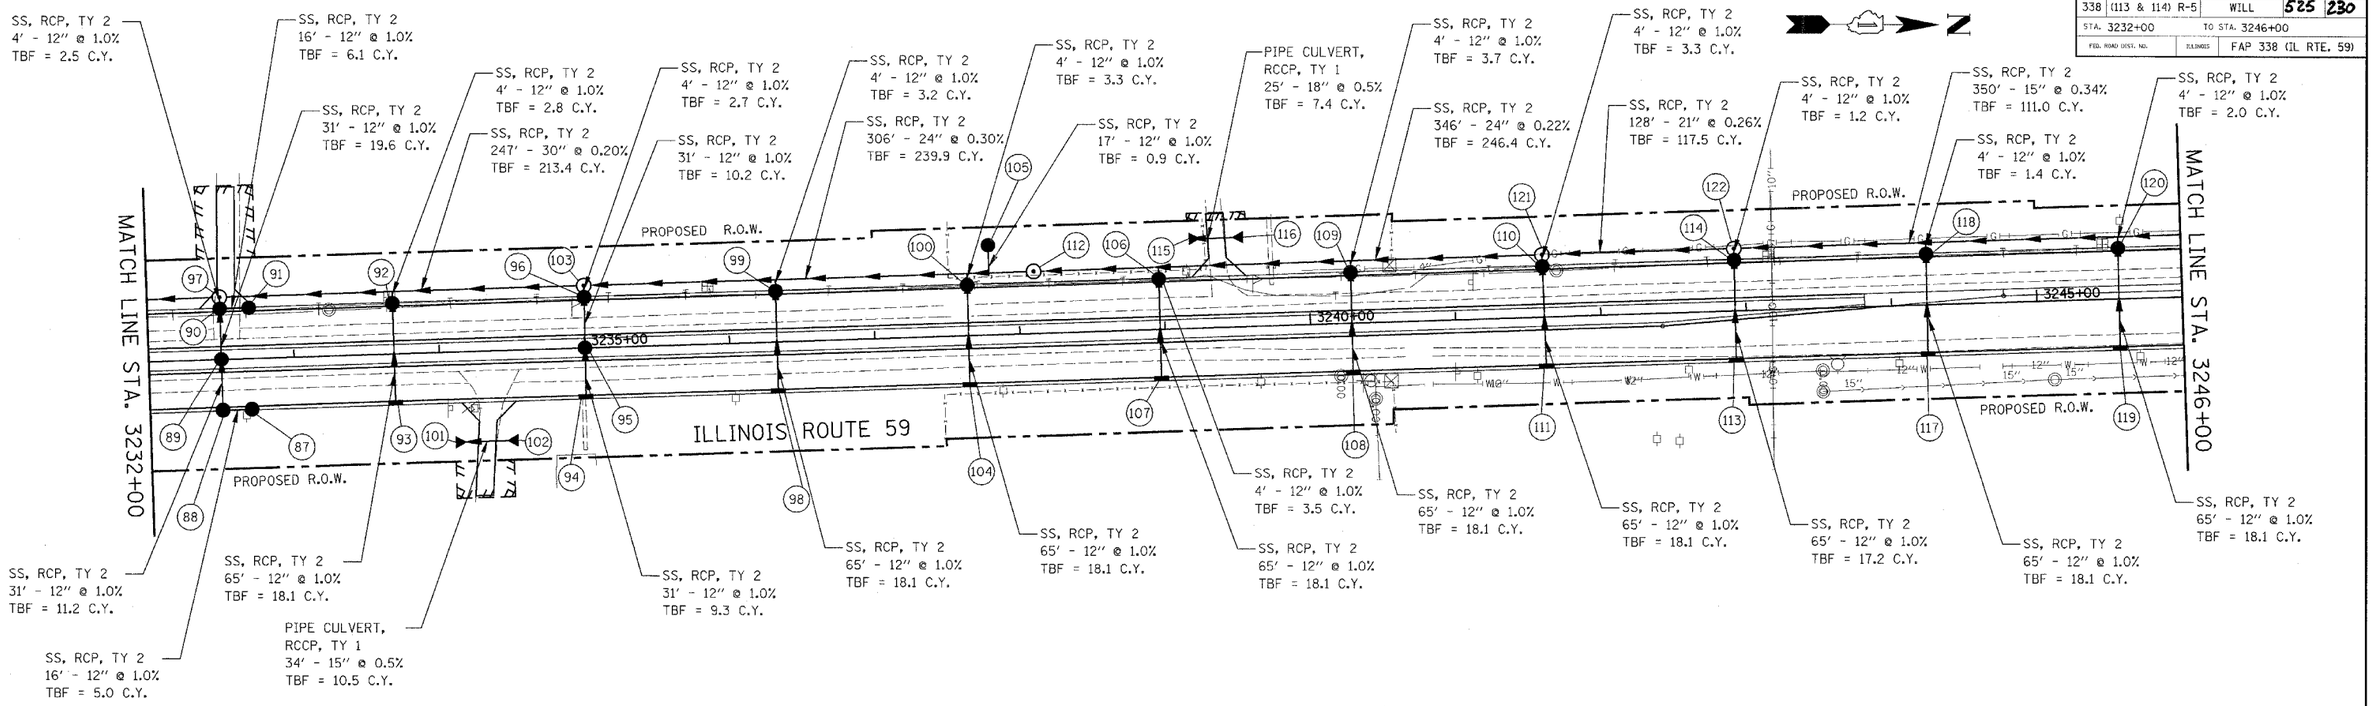

STRUCTURE TABLE

NO.	STATION	OFFSET	TYPE	FRAME	RIM	N. INV.	S. INV.	E. INV.	W. INV.
87	3232+70	35' RT	CB-A4	T-21	597.79		592.28		
88	3232+50	35' RT	CB-A4	T-21	597.78	592.12			592.12
89	3232+50	0	CB-A4	T-8	598.50			591.81	591.81
90	3232+50	35' LT	CB-A4	T-21	597.78	591.50		591.50	591.50
91	3232+70	35' LT	CB-A4	T-21	597.79		591.66		
92	3233+69	35' LT	CB-A4	T-24	598.18			592.53	591.74
93	3233+69	34' RT	IN-A	T-24	598.18				593.18
94	3235+00	34' RT	IN-A	T-24	598.83				593.83
95	3235+00	0	CB-A4	T-8	599.55			593.52	593.52
96	3235+00	35' LT	CB-A4	T-24	598.83			593.21	592.25
97	3232+50	43' LT	MH-A5	T1-CL	597.67	590.71	590.21	591.46	
98	3236+33	34' RT	IN-A	T-24	599.50				594.50
99	3236+33	35' LT	CB-A4	T-24	599.50			593.85	592.65
100	3237+65	35' LT	CB-A4	T-24	600.16			594.51	593.04
101	3234+09	62' RT	FES-15	N/A	N/A	596.00			
102	3234+52	62' RT	FES-15	N/A	N/A		596.17		
103	3235+01	43' RT	MH-A5	T1-CL	598.58	591.71	591.21	592.21	
104	3237+65	34' RT	IN-A	T-24	600.16				595.16
105	3237+80	62' LT	CB-C	T-8	597.90			593.22	
106	3238+97	35' LT	CB-A4	T-24	600.82			595.17	593.49
107	3238+97	34' RT	IN-A	T-24	600.82				595.82
108	3240+29	34' RT	IN-A	T-24	601.48				596.48
109	3240+29	35' LT	CB-A4	T-24	601.48			595.83	593.78
110	3241+61	35' LT	CB-A4	T-24	602.14			596.49	594.18
111	3241+61	34' RT	IN-A	T-24	602.14				597.14
112	3238+11	43' LT	MH-A5	T1-CL	600.13	592.76	592.63		
113	3242+92	34' RT	IN-A	T-24	602.80				597.80
114	3242+93	35' LT	CB-A4	T-24	602.80			597.15	596.93
115	3239+19	62' LT	FES-18	N/A	N/A		598.59		
116	3239+55	62' LT	FES-18	N/A	N/A	598.72			
117	3244+24	34' RT	IN-A	T-24	603.46				598.46
118	3244+25	35' LT	CB-A4	T-24	603.46			597.81	597.37
119	3245+57	34' RT	IN-A	T-24	604.12				599.12
120	3245+57	35' LT	CB-A4	T-24	604.12			598.47	597.81
121	3241+61	43' LT	MH-A5	T1-CL	601.89	593.76	593.51	594.14	
122	3242+93	43' LT	MH-A4	T1-CL	602.55	596.76	594.11	596.89	

HORIZONTAL SCALE: 1"=50'-0"

VERTICAL SCALE: 1"=5'-0"

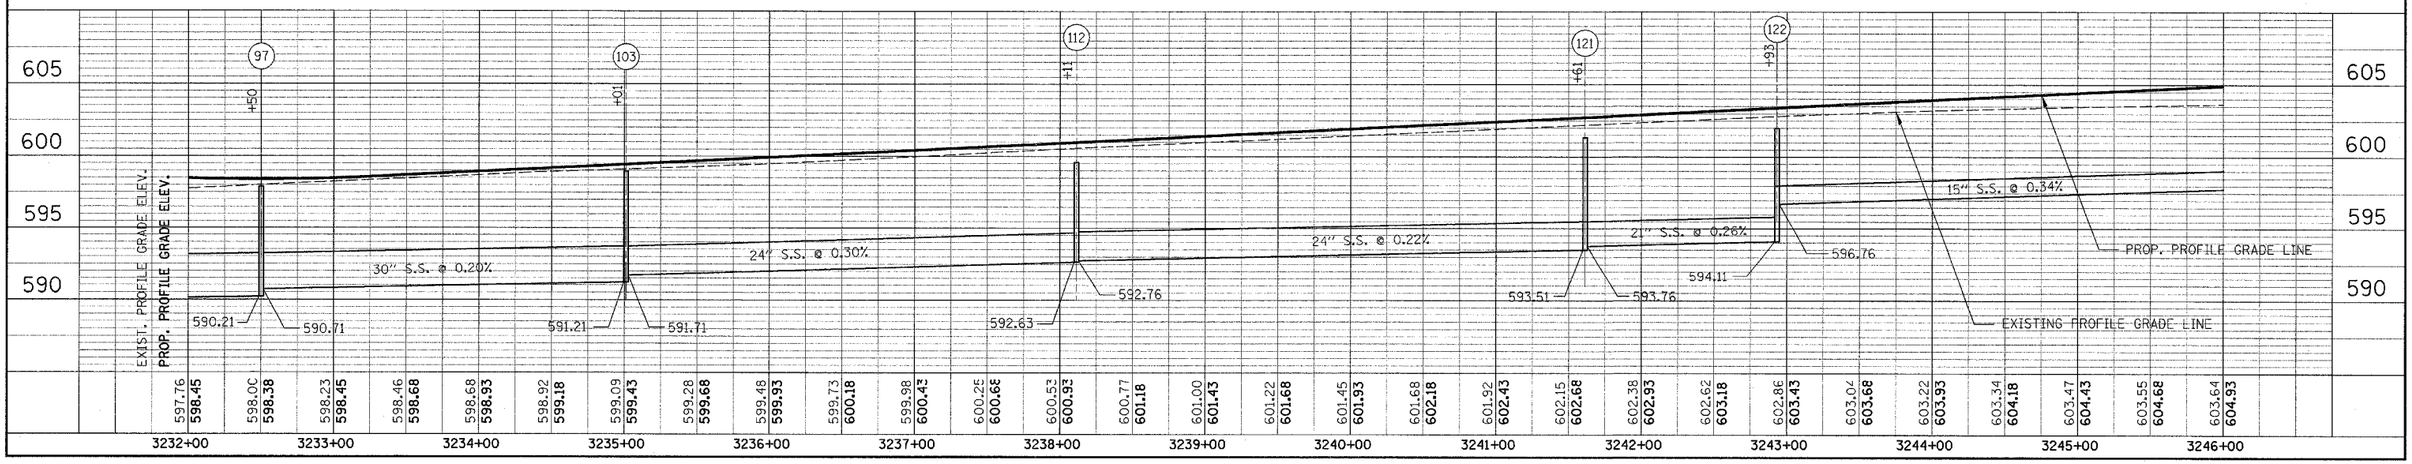

DRAINAGE PLAN /PROFILE – ILLINOIS ROUTE 59