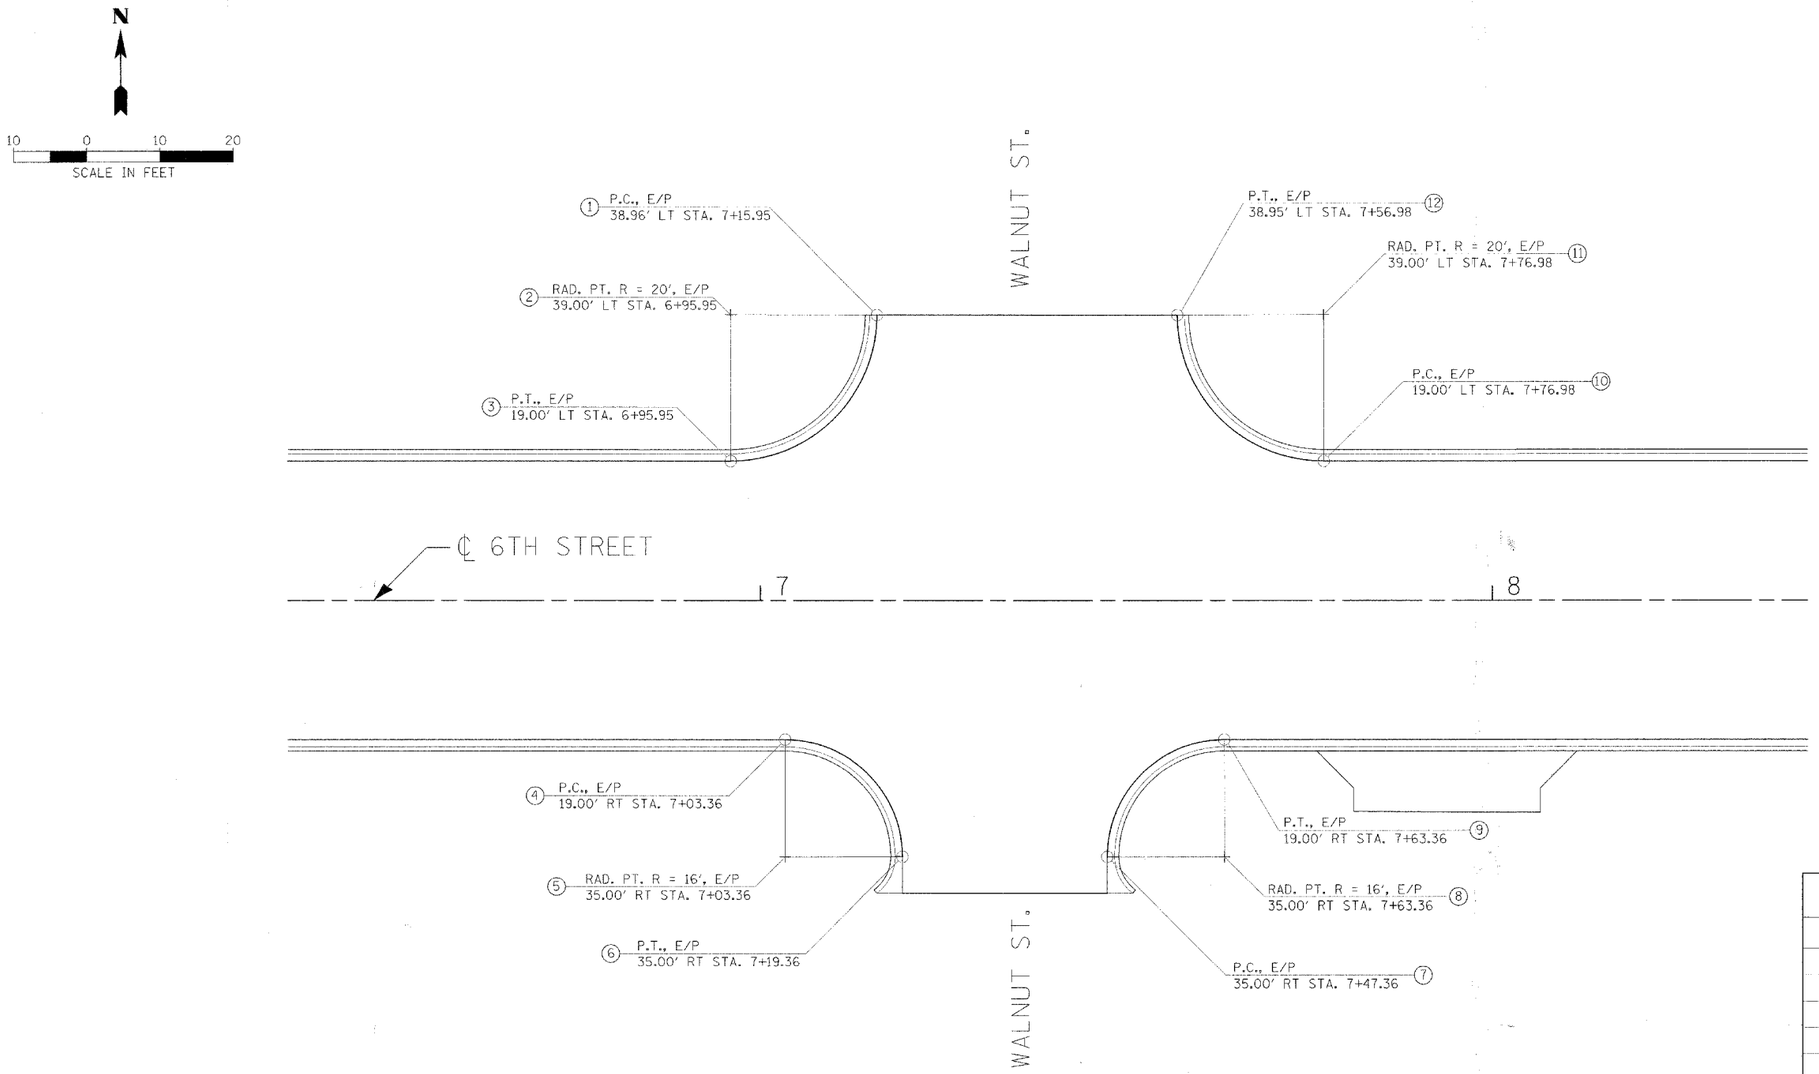

COORDINATE TABLE		
POINT	NORTHING	EASTING
1	17589.46	17788.24
2	17598.31	17770.30
3	17580.35	17761.50
4	17542.96	17751.43
5	17528.60	17744.38
6	17521.56	17758.75
7	17509.23	17783.89
8	17502.19	17798.26
9	17516.55	17805.30
10	17544.68	17834.25
11	17562.64	17843.06
12	17571.39	17825.08

FILE NAME = X:\CHRIS\2661\07-024-260\PLANS\intersec_dtls\Et-walnut_inter-sec.dgn

USER NAME = $USER$	DESIGNED -	REVISED -	STATE OF ILLINOIS DEPARTMENT OF TRANSPORTATION
	DRAWN -	REVISED -	
PLOT SCALE = $SCALE$	CHECKED -	REVISED -	
PLOT DATE = 3/31/2008	DATE -	REVISED -	

6TH ST. AND WALNUT ST. INTERSECTION DETAIL

SCALE: SHEET NO. OF SHEETS STA. TO STA.

F.A. RTE.	SECTION	COUNTY	TOTAL SHEETS	SHEET NO.
N/A	02-00066-00-PV	CUMBERLAND	32	14
		CONTRACT NO. 95553		

FED. ROAD DIST. NO. ILLINOIS FED. AID PROJECT