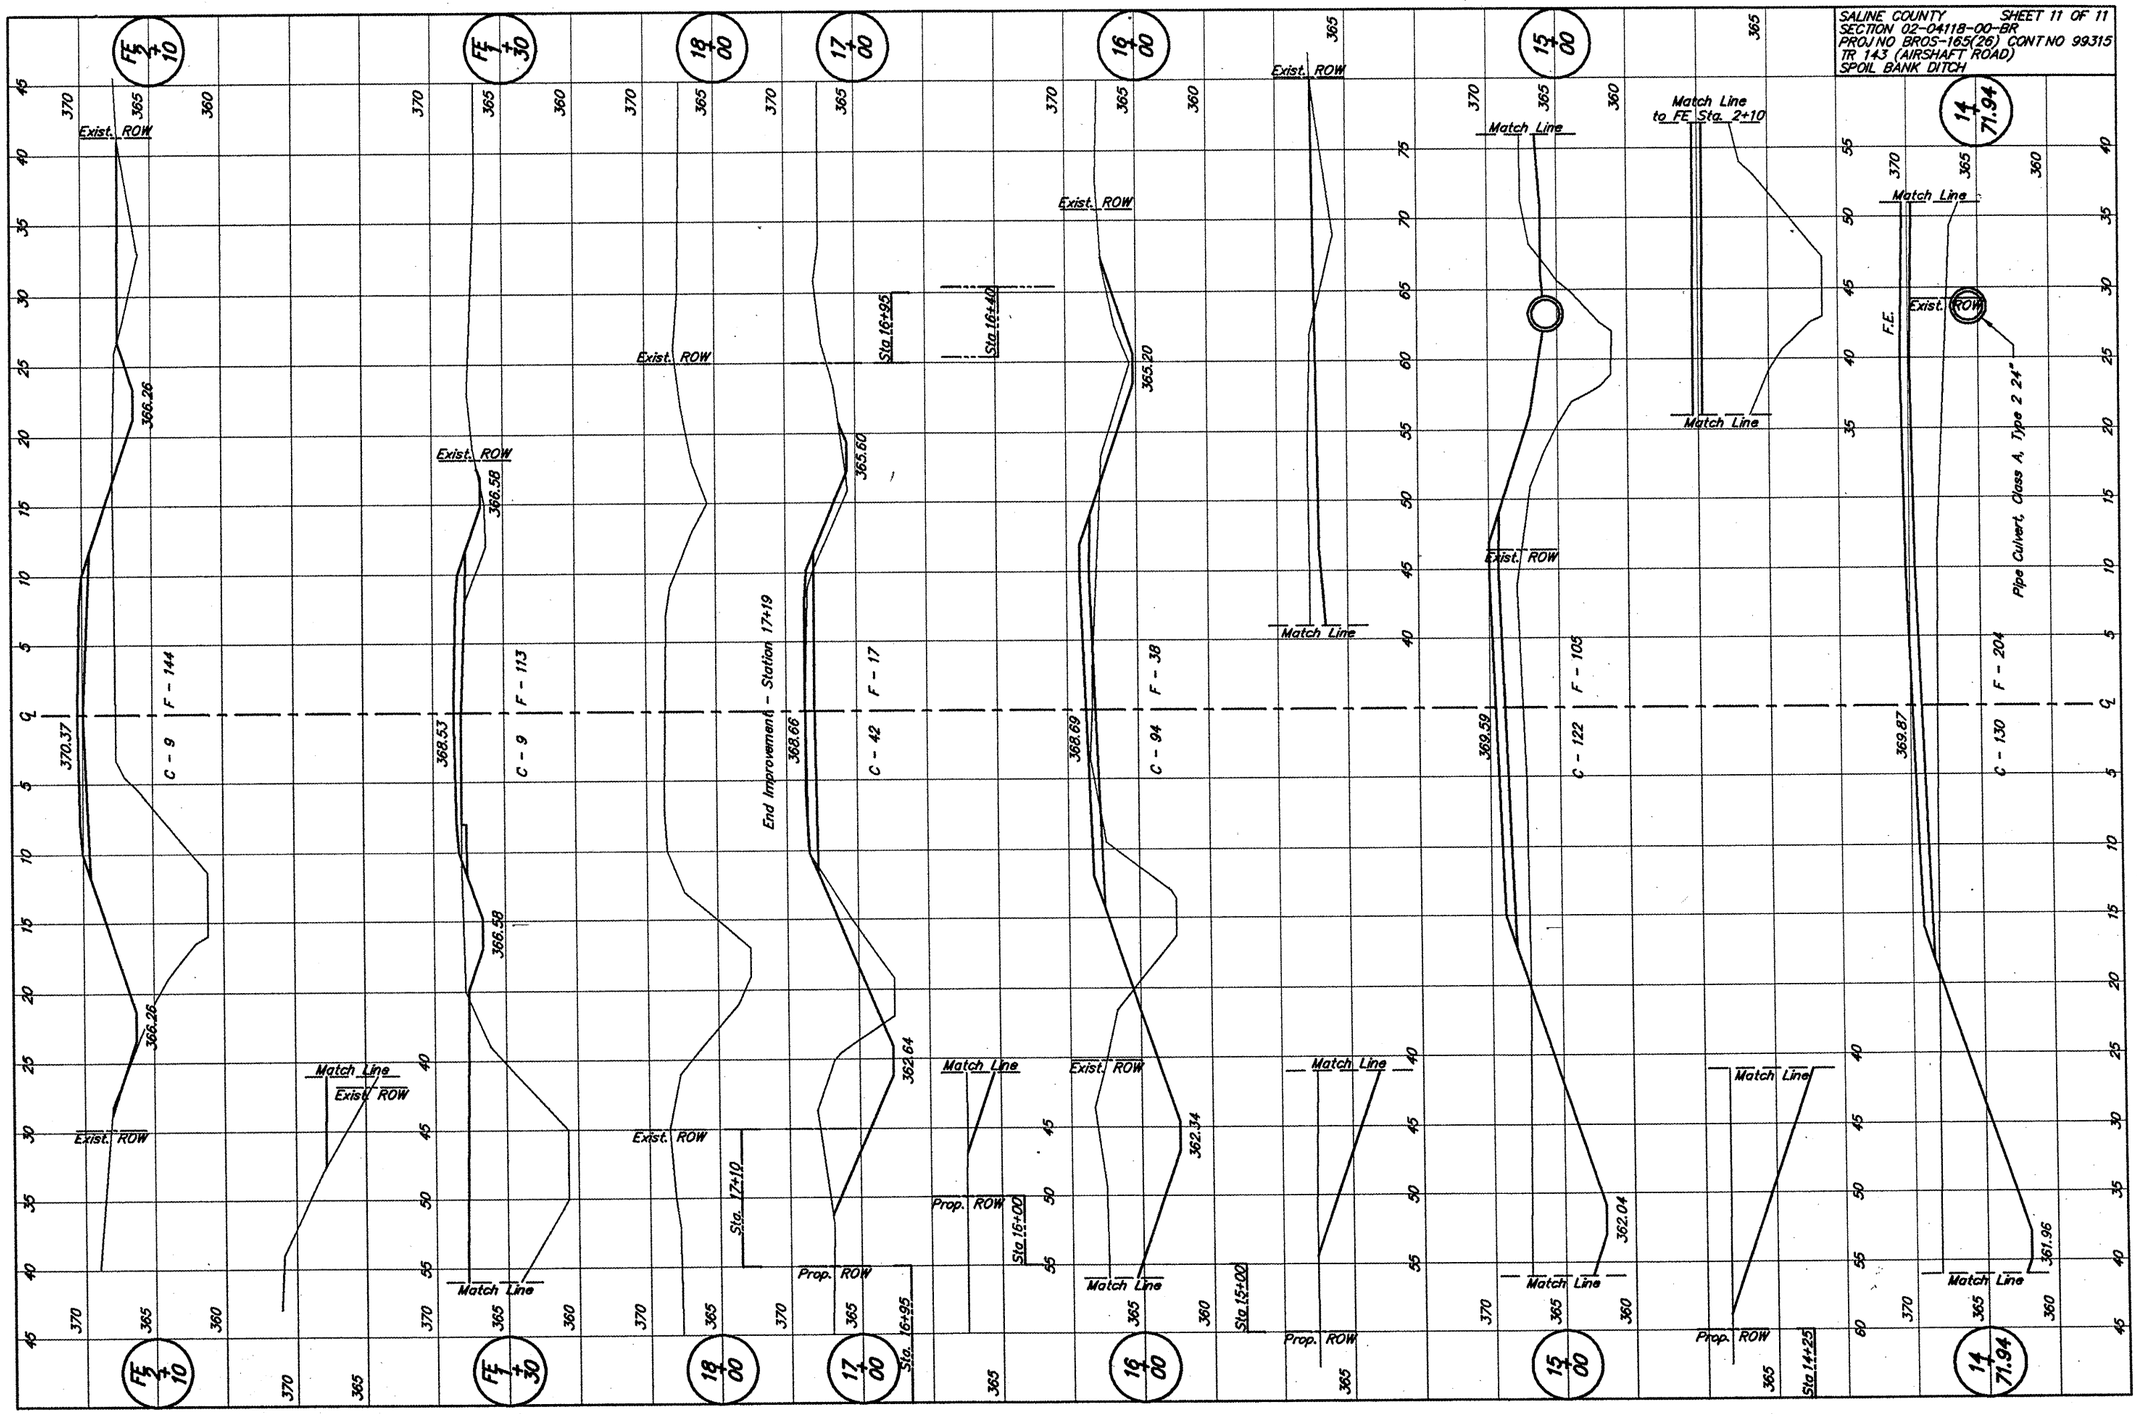SALINE COUNTY SHEET 11 OF 11
SECTION 02-0411B-00-BR
PROJ NO BROS-165(26) CONT NO 99315
TR 143 (AIRSHAFT ROAD)
SPOIL BANK DITCH