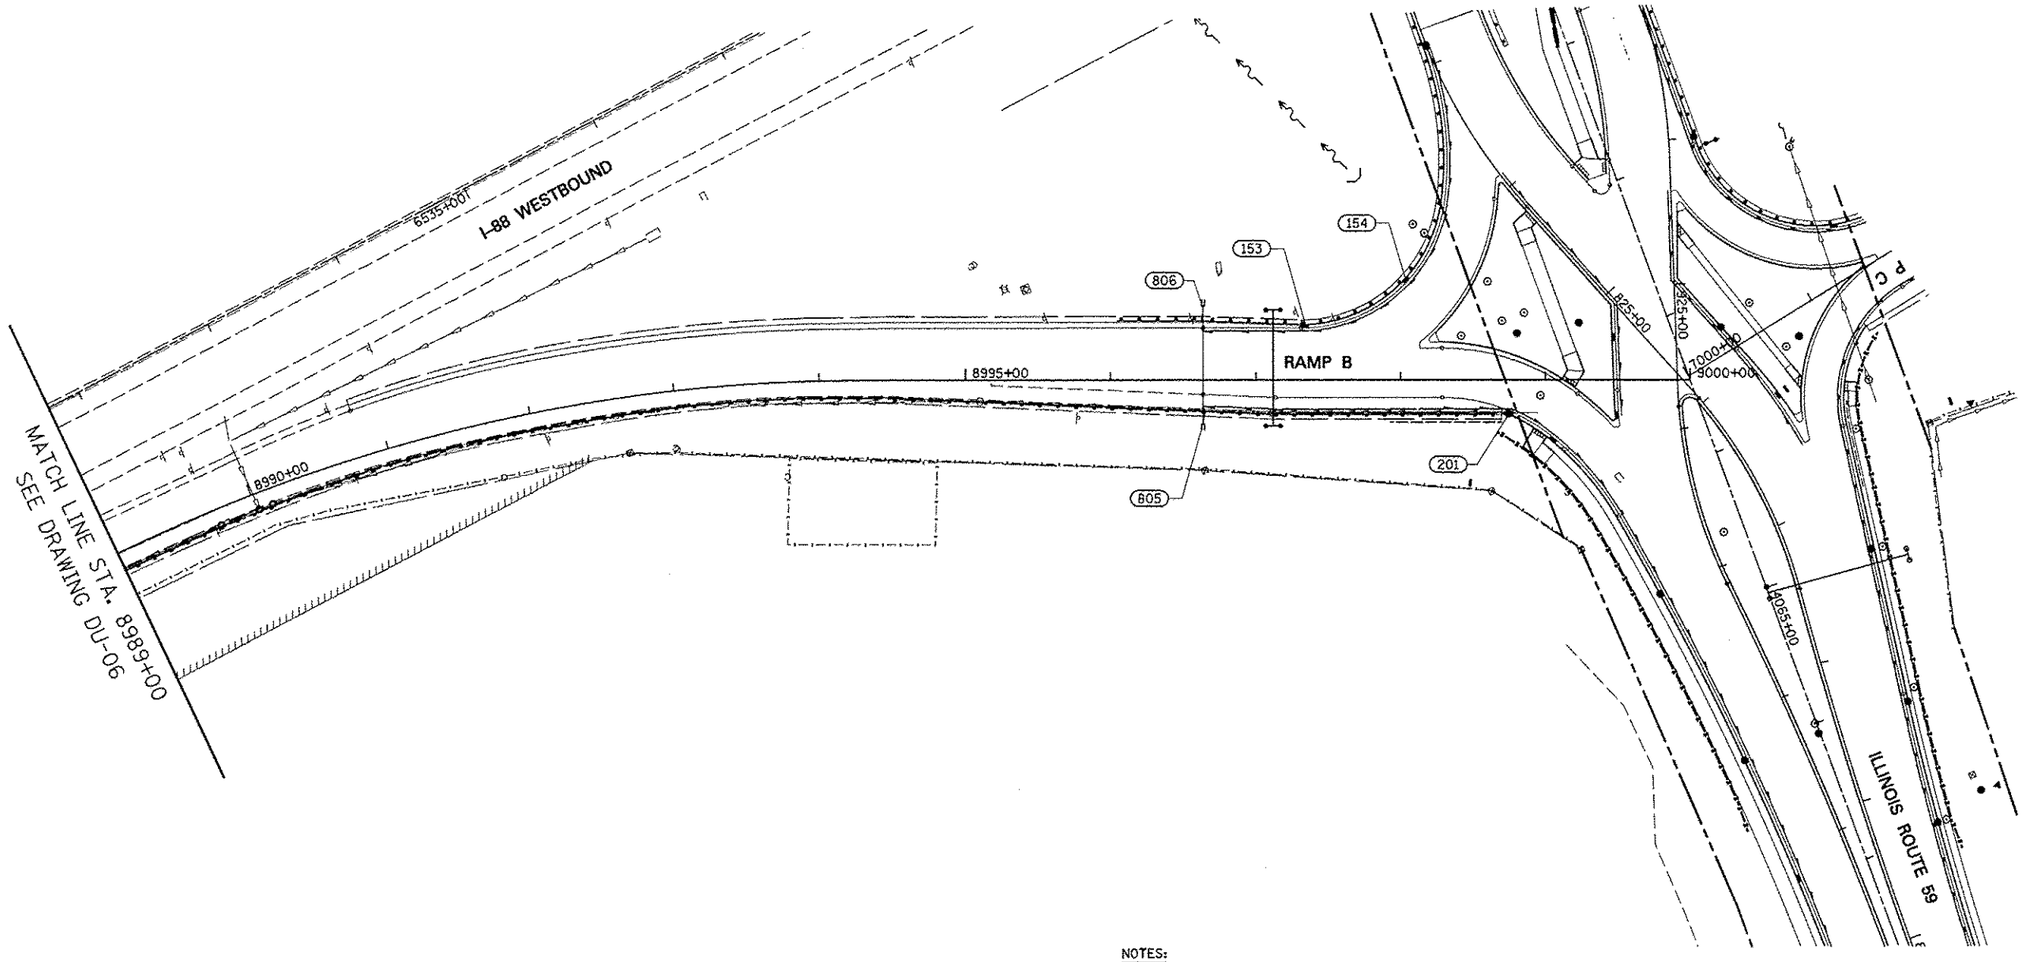

NOTES:

1. SEE DRAWING DN-01 FOR DRAINAGE LEGEND.
2. SEE DRAWING DP-11 FOR PROPOSED STORM SEWER.

FROM			TO			LENGTH IN FEET	DIAMETER IN INCHES
STRUCTURE NUMBER	STATION	OFFSET	STRUCTURE NUMBER	STATION	OFFSET		
HIGH	8998+10.48	21.58 RT	201	925+81.92	117.89 RT	62	6
HIGH	8998+10.48	21.58 RT	EX	8997+11.67	22.85 RT	97	6
EX	8997+11.67	22.85 RT	805	8996+63.51	29.87 RT	58	6
154	924+96.57	184.31 RT	153	925+20.35	256.16 RT	80	6
153	925+20.35	256.16 RT	806	8996+63.58	51.00 LT	86	6
					SUBTOTAL	383 FT	

N

50 0 50 100

SCALE: 1"=50'-0"

FILE NAME =	USER NAME = #USER#	DESIGNED JWM	REVISED -	STATE OF ILLINOIS DEPARTMENT OF TRANSPORTATION	PIPE UNDERDRAINS AND UNDERCUT PLAN – RAMP B	F.A.P. RTE.	SECTION	COUNTY	TOTAL SHEETS	SHEET NO.
#FILEL#		DRAWN KES	REVISED -			338	(112 & 113) WRS-5	DUPAGE	963	358
	PLOT SCALE = #SCALE#	CHECKED JRS	REVISED -			DU-09		CONTRACT NO. 60I31		
	PLOT DATE = #DATE#	DATE 10/15/2012	REVISED -		SCALE: 1"=50' SHEET NO. 9 OF 11 SHEETS STA. 8989+00 TO STA. 9000+00	FED. ROAD DIST. NO.	ILLINOIS	FED. AID PROJECT		