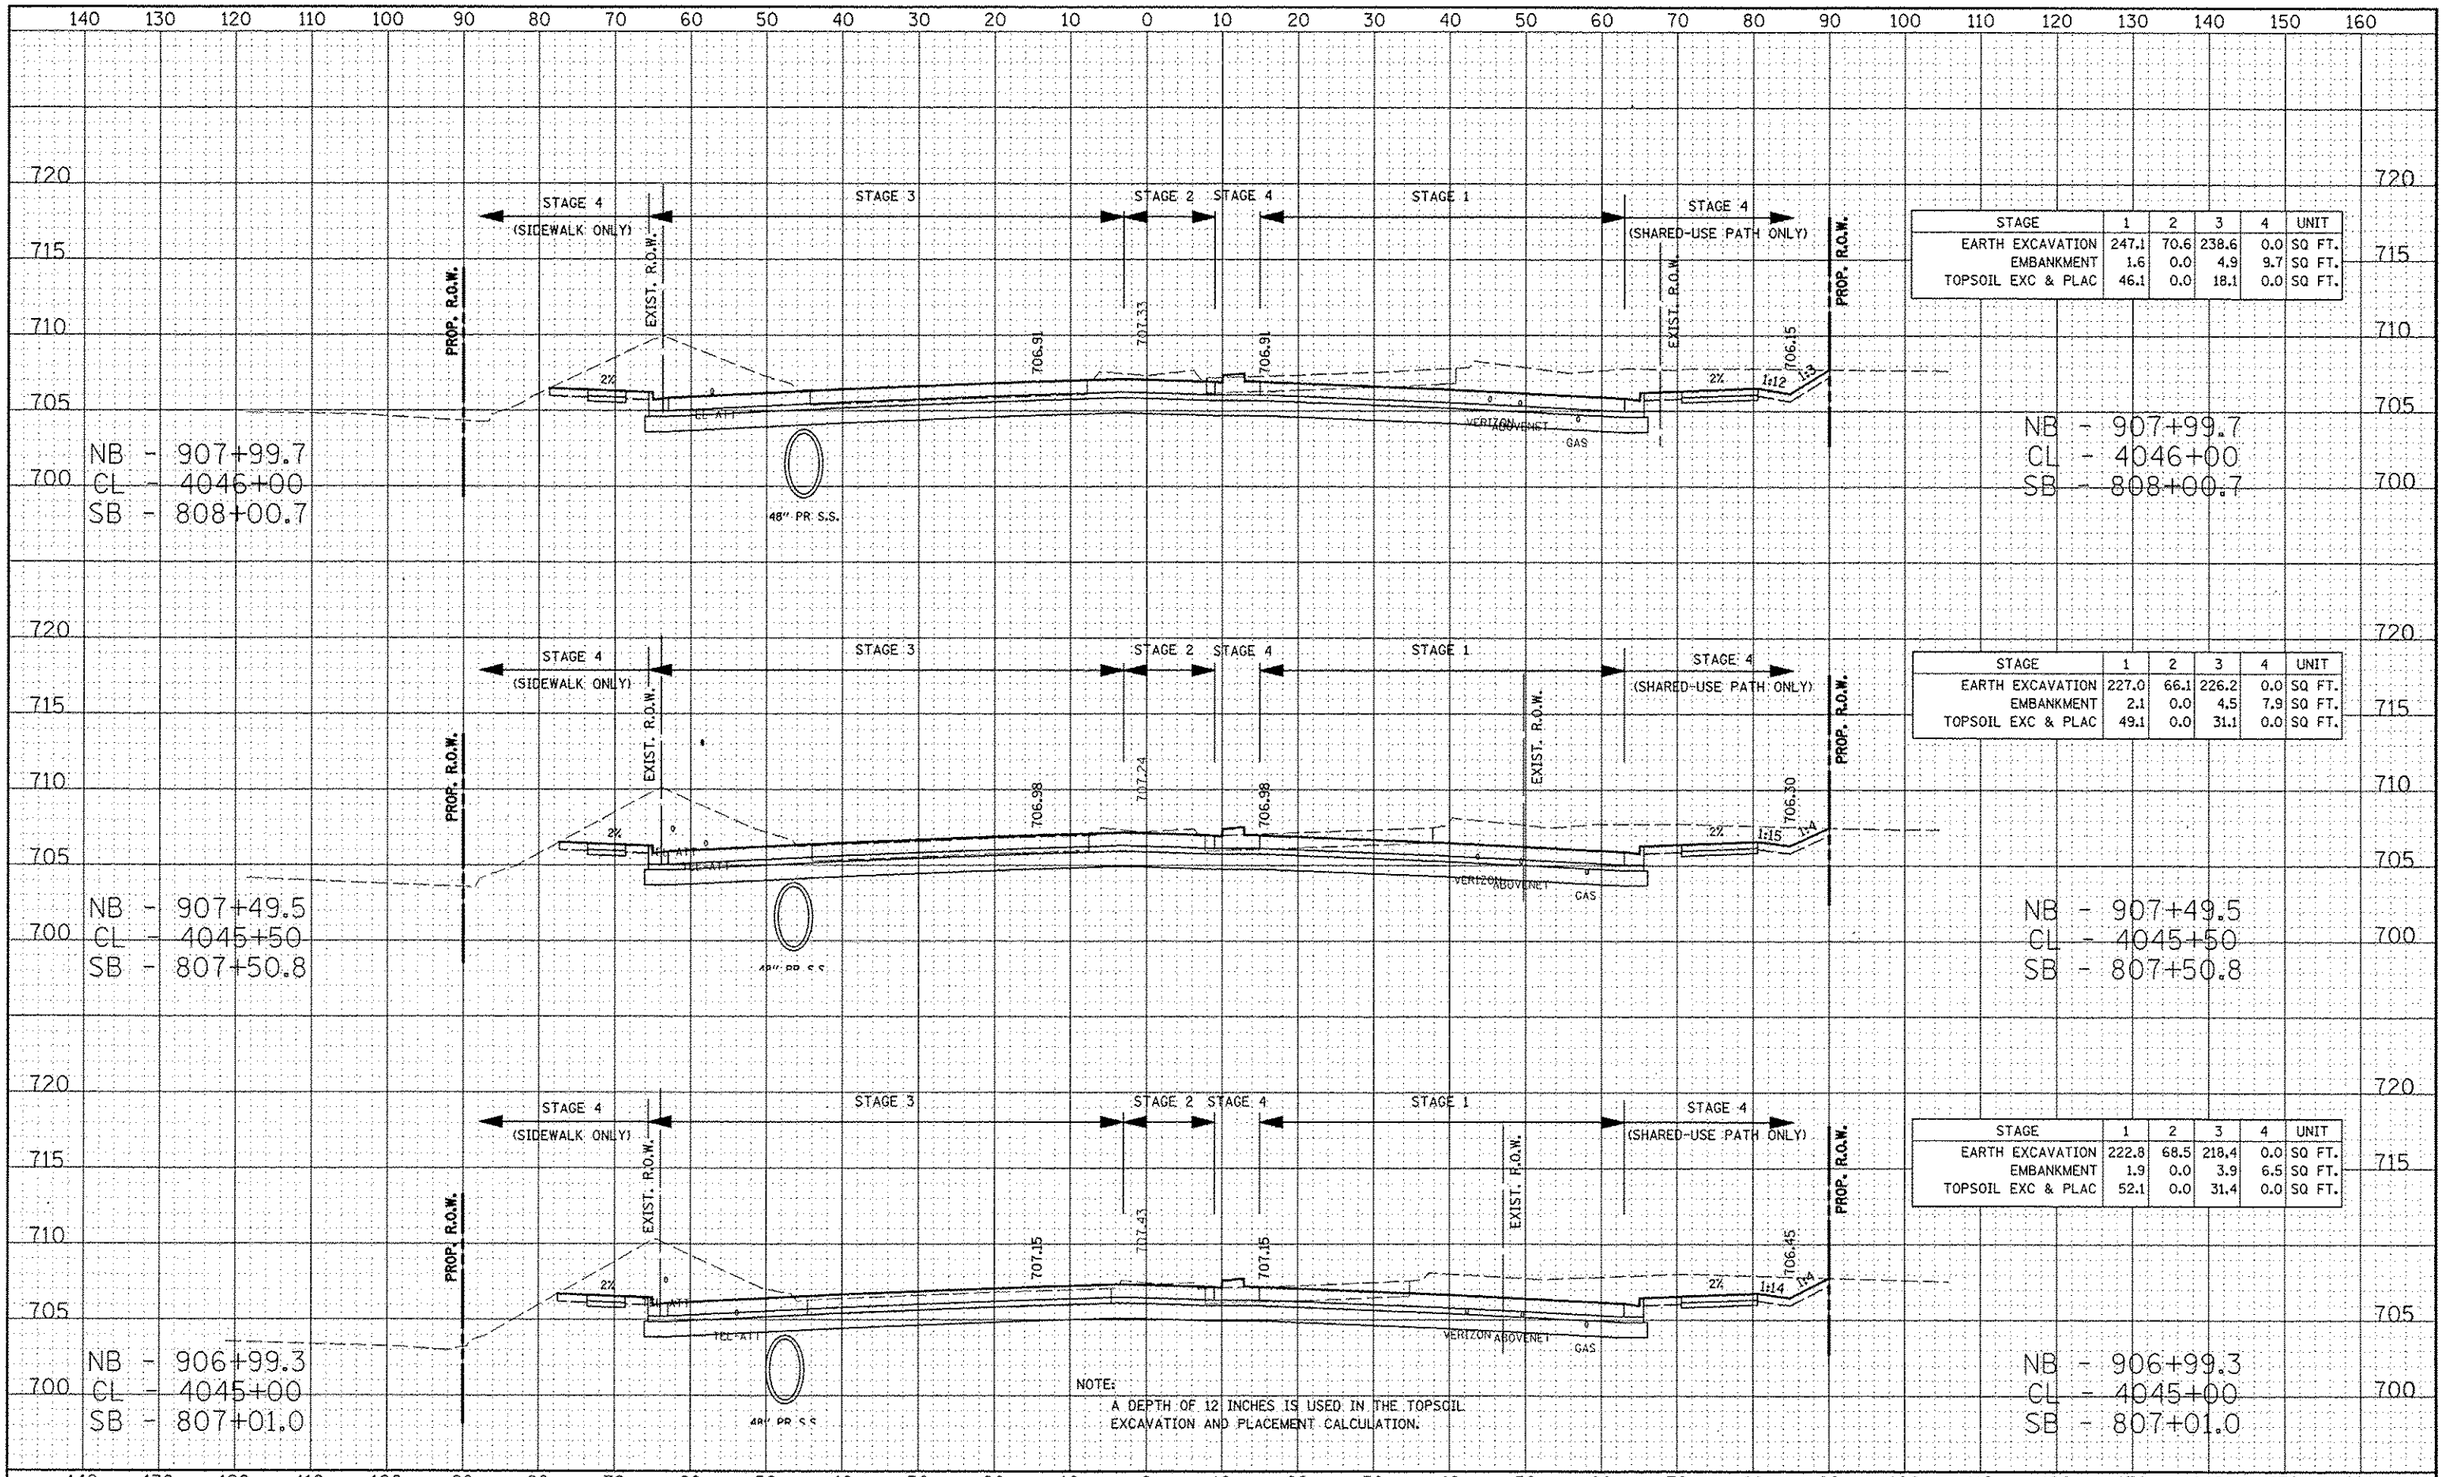

STAGE	1	2	3	4	UNIT
EARTH EXCAVATION	247.1	70.6	238.6	0.0	SQ FT.
EMBANKMENT	1.6	0.0	4.9	9.7	SQ FT.
TOPSOIL EXC & PLAC	46.1	0.0	18.1	0.0	SQ FT.

STAGE	1	2	3	4	UNIT
EARTH EXCAVATION	227.0	66.1	226.2	0.0	SQ FT.
EMBANKMENT	2.1	0.0	4.5	7.9	SQ FT.
TOPSOIL EXC & PLAC	49.1	0.0	31.1	0.0	SQ FT.

STAGE	1	2	3	4	UNIT
EARTH EXCAVATION	222.8	68.5	218.4	0.0	SQ FT.
EMBANKMENT	1.9	0.0	3.9	6.5	SQ FT.
TOPSOIL EXC & PLAC	52.1	0.0	31.4	0.0	SQ FT.

NOTE:
A DEPTH OF 12 INCHES IS USED IN THE TOPSOIL EXCAVATION AND PLACEMENT CALCULATION.

FILE NAME = $FILE%	USER NAME = $USER%	DESIGNED - RTA	REVISED
		DRAWN - KFS	REVISED
	PLOT SCALE = $SCALE%	CHECKED - PJO	REVISED
	PLOT DATE = $DATE%	DATE - 10/15/2012	REVISED

STATE OF ILLINOIS
DEPARTMENT OF TRANSPORTATION

CROSS-SECTIONS
ILLINOIS ROUTE 59 – STAGE 1 THRU 4

SCALE: | SHEET NO. 1 OF 38 SHEETS | STA. 4045+00 TO STA. 4046+00

F.A.P. RTE.	SECTION	COUNTY	TOTAL SHEETS	SHEET NO.
338	(112 & 113) WRS-5	DUPAGE	963	766
		CONTRACT NO. 60131		
FED. ROAD DIST. NO.	ILLINOIS	FED. AID PROJECT		