ROUTE NO.	SECTION	COUNTY	TOTAL SHEETS	SHEET NO.
F.A.S. 2904	97-00089-00-RS	WILLIAMSON	86	14
ILLINOIS		LAKE OF EGYPT ROAD		

CONTRACT NO. 99199

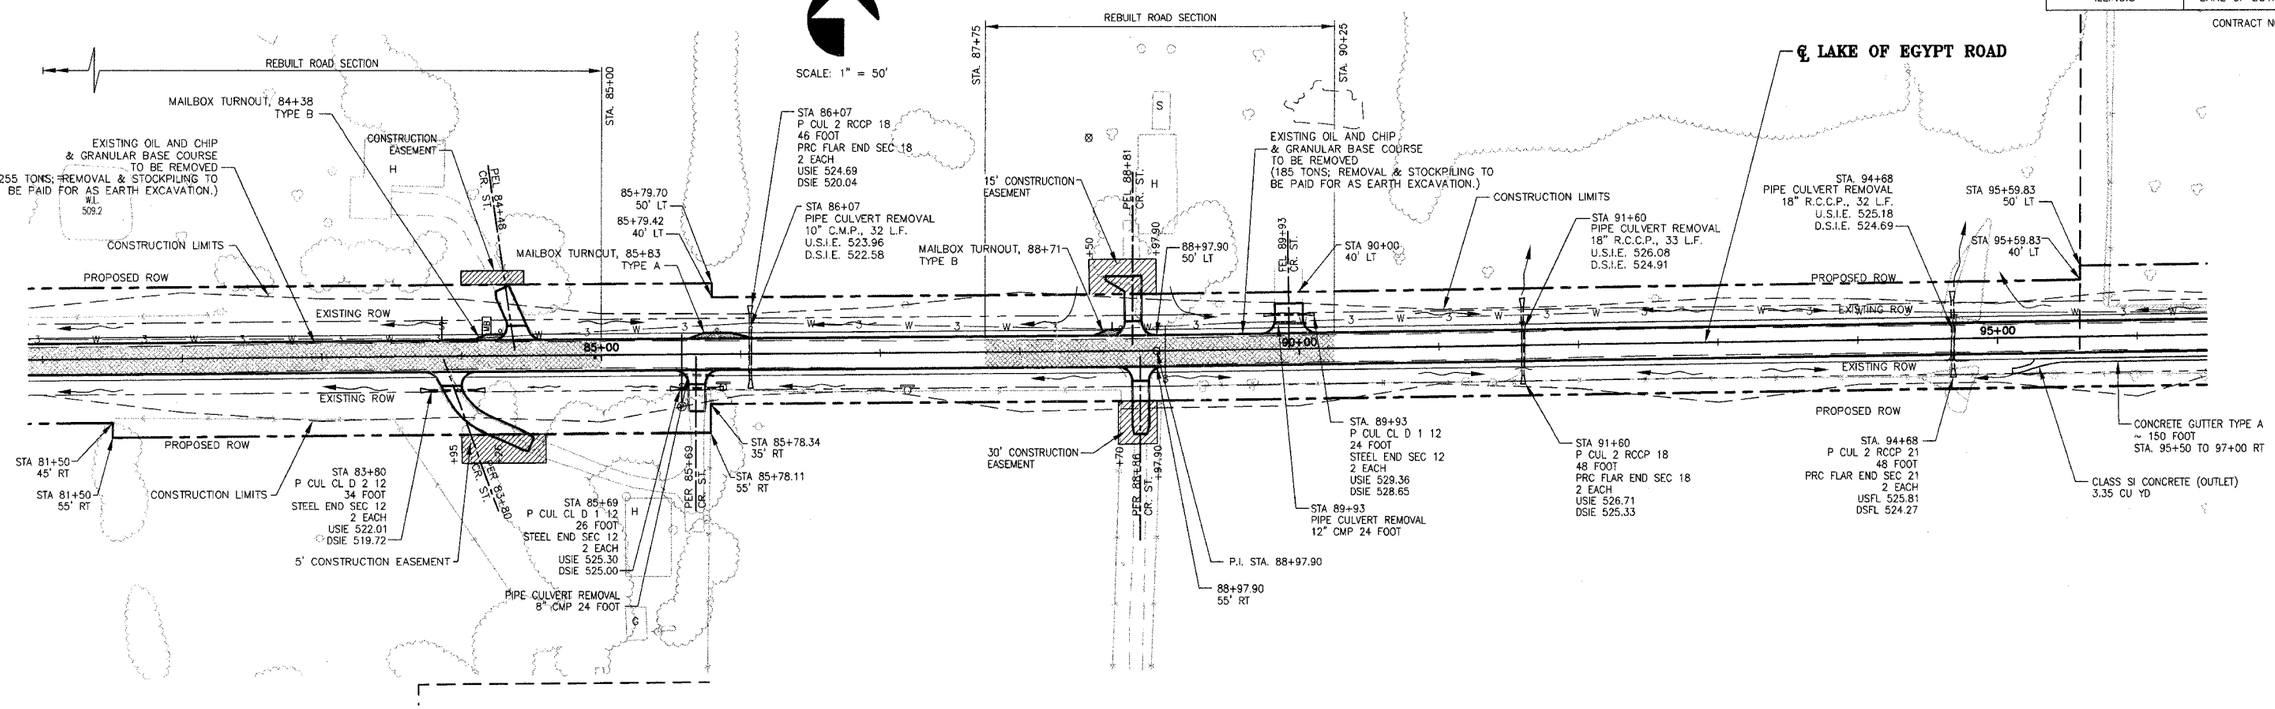

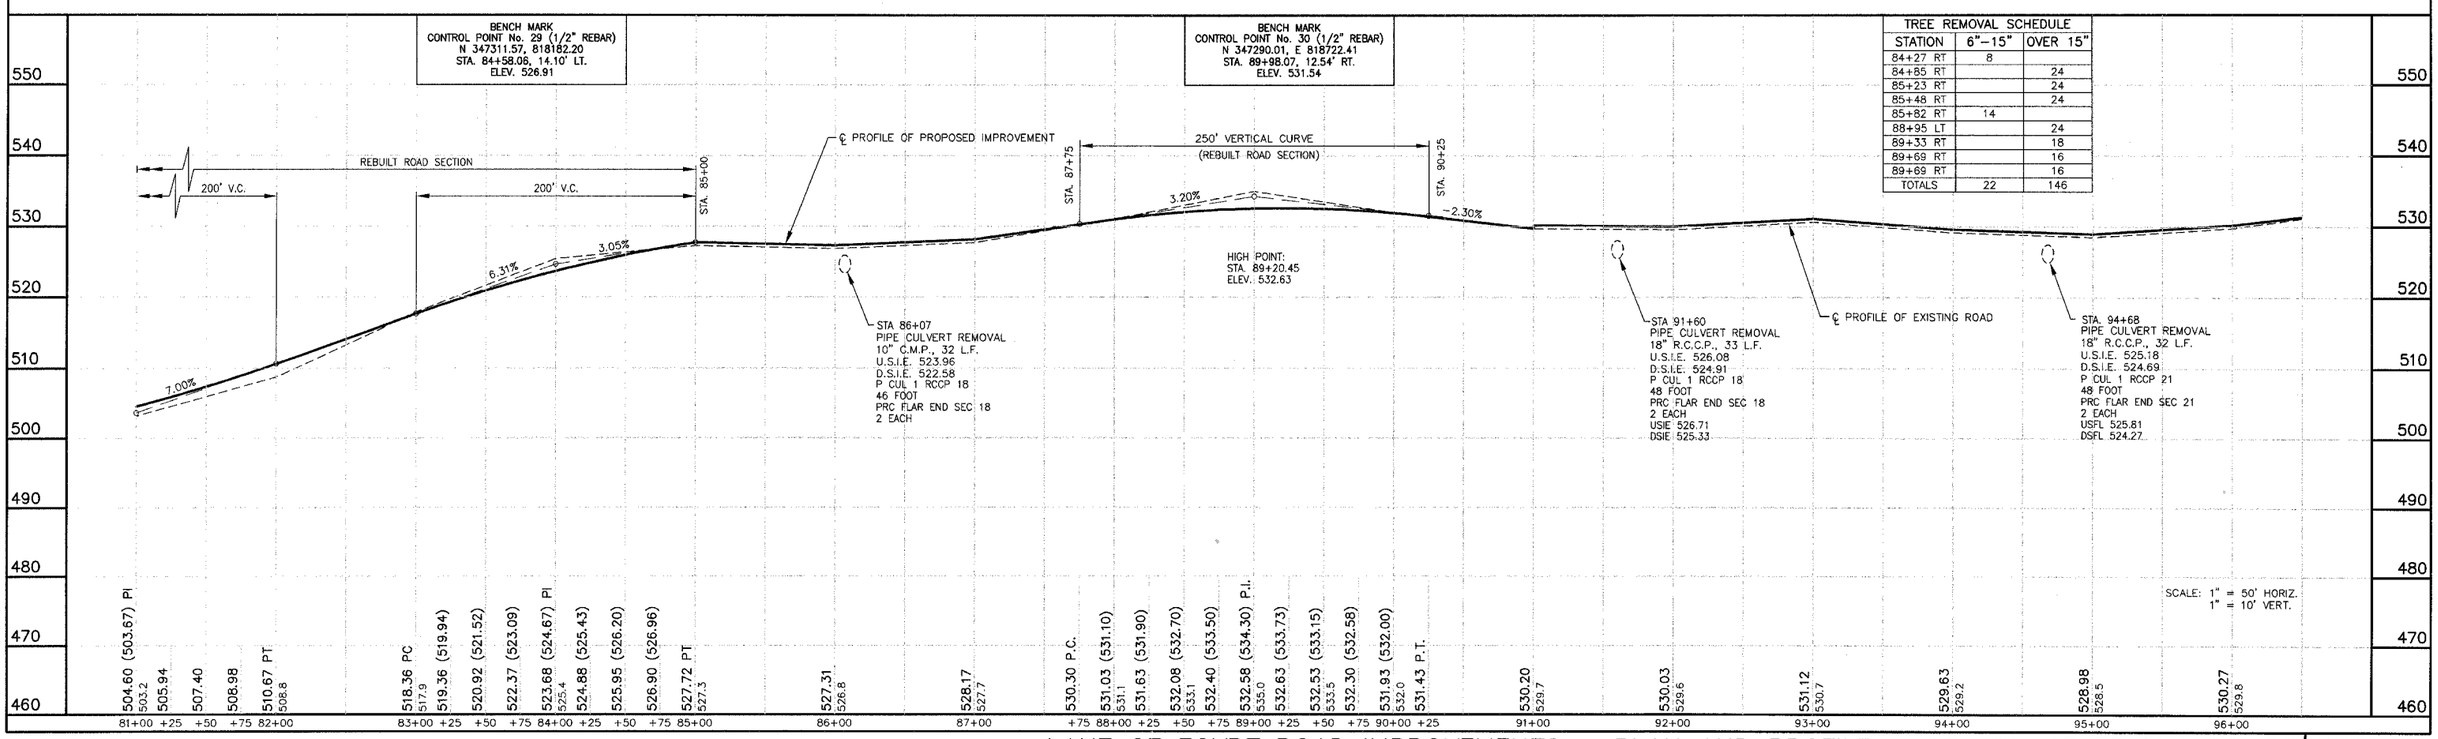

TREE REMOVAL SCHEDULE

STATION	6"-15"	OVER 15"
84+27 RT	8	
84+85 RT		24
85+23 RT		24
85+48 RT		24
85+82 RT	14	
88+95 LT		24
89+33 RT		18
89+69 RT		16
89+69 RT		16
TOTALS	22	146

LAKE OF EGYPT ROAD IMPROVEMENTS – PLAN AND PROFILE – STA 81+00 TO STA 96+50

PROJECT No. 00044
SHT. 14 OF 86

P:\00044\Contract Plans\14 PCs\0001.dwg, 3/15/2007 3:32:38 PM