CONTRACT NO. 72829

F.A.P. RTE.	SECTION	COUNTY	TOTAL SHEETS	SHEET NO.
75	84-12; 11-3	•	729	72
STA. 165+04.36 TO STA. 206+54.51				
FED. ROAD DIST. NO. 5	ILLINOIS	FED. AID PROJECT		

• SANGAMON AND CHRISTIAN

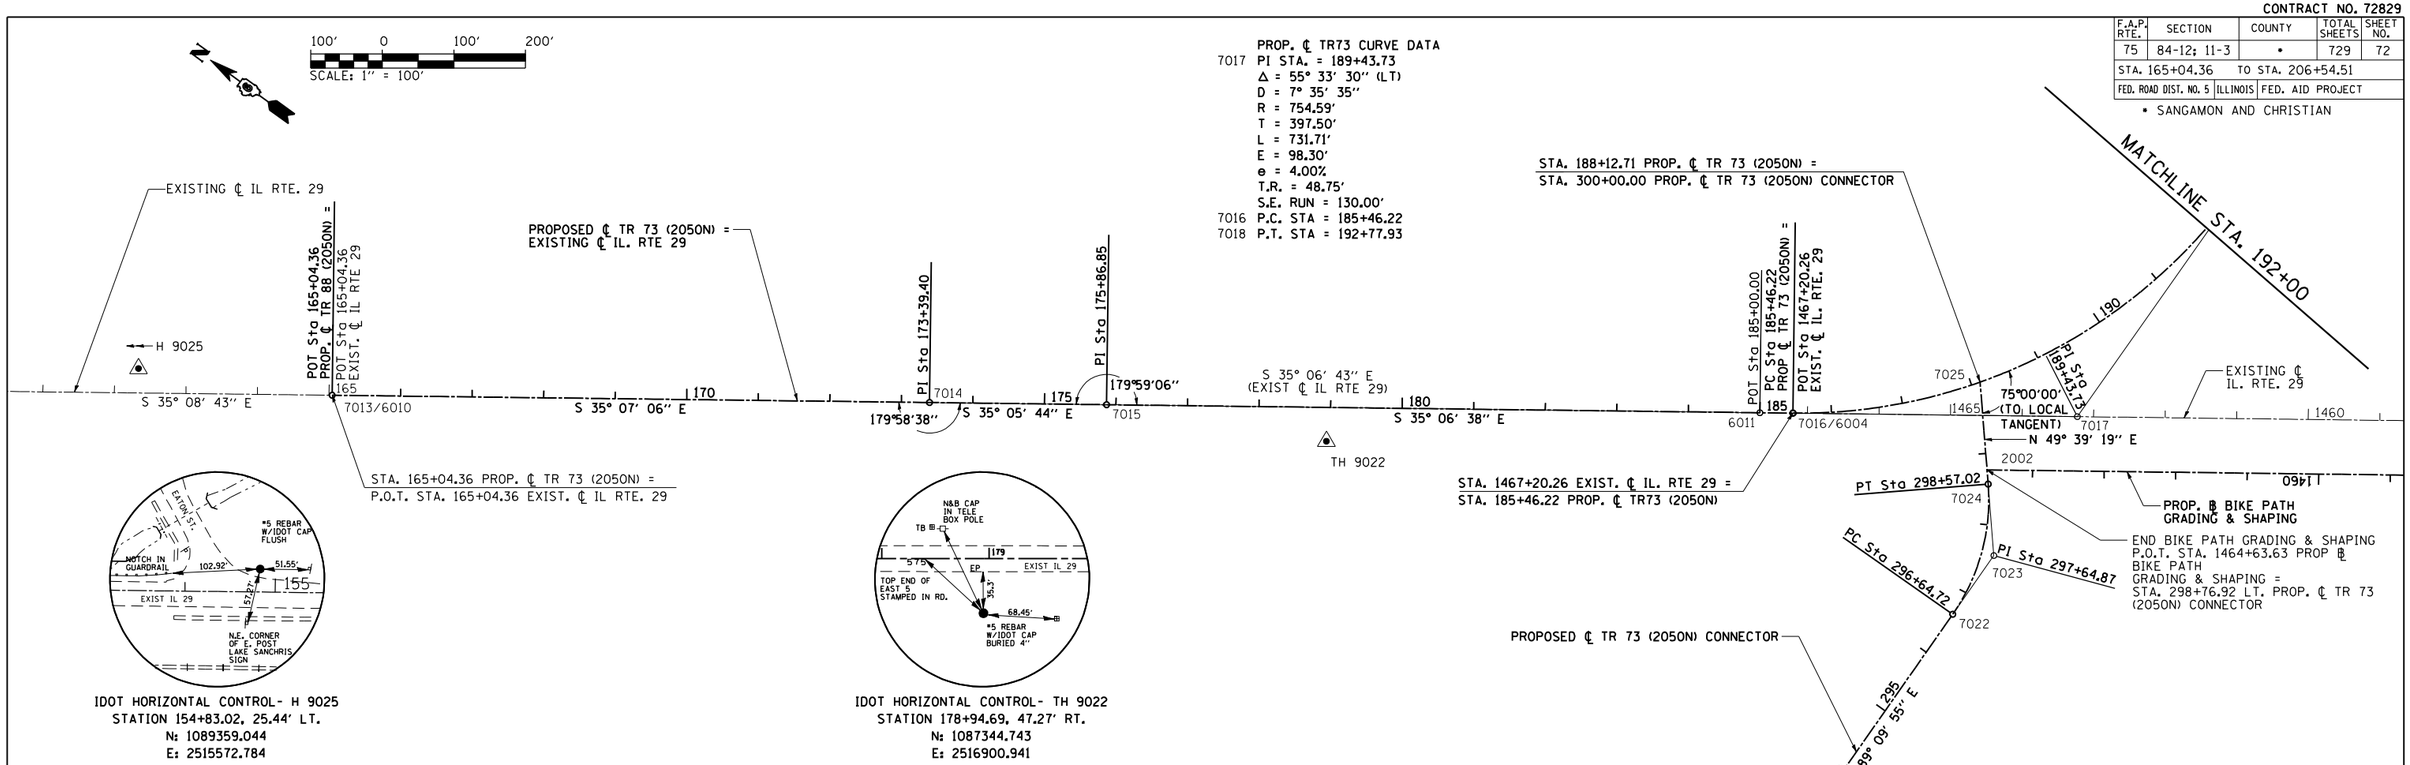

PROP. ℄ TR73 CURVE DATA
7017 PI STA. = 189+43.73
Δ = 55° 33' 30" (LT)
D = 7° 35' 35"
R = 754.59'
T = 397.50'
L = 731.71'
E = 98.30'
e = 4.00%
T.R. = 48.75'
S.E. RUN = 130.00'
7016 P.C. STA = 185+46.22
7018 P.T. STA = 192+77.93

PROP. ℄ TR73 CONNECTOR CURVE DATA
7023 PI STA. = 297+64.87
Δ = 39° 30' 37" (LT)
D = 20° 32' 44"
R = 278.87'
T = 100.15'
L = 192.30'
E = 17.44'
e = 4.00%
T.R. = 37.50'
S.E. RUN = 100.00'
7022 P.C. STA = 296+64.72
7024 P.T. STA = 298+57.02

REVISIONS	
NAME	DATE

ILLINOIS DEPARTMENT OF TRANSPORTATION

HORIZONTAL CONTROL
TR 73 ℄ AND TR 73 CONNECTOR ℄

SCALE: 1" = 100'
DATE: 03/06/2012
DRAWN BY: R.A.H.
CHECKED BY: J.M.M.

Default
L:\IDOT\0306601\draw\sheets\D672829-sht-ATB_ALG_010.dgn
3/16/2012

HORIZONTAL CONTROL: TR 73 (2050N) & TR 73 (2050N) CONNECTOR