CONTRACT NO. 72829

F.A.P. RTE.	SECTION	COUNTY	TOTAL SHEETS	SHEET NO.
75	84-12; 11-3	*	729	109
STA. 1643+00	TO STA. 1658+00			
FED. ROAD DIST. NO. 5	ILLINOIS	FED. AID PROJECT		

* SANGAMON AND CHRISTIAN

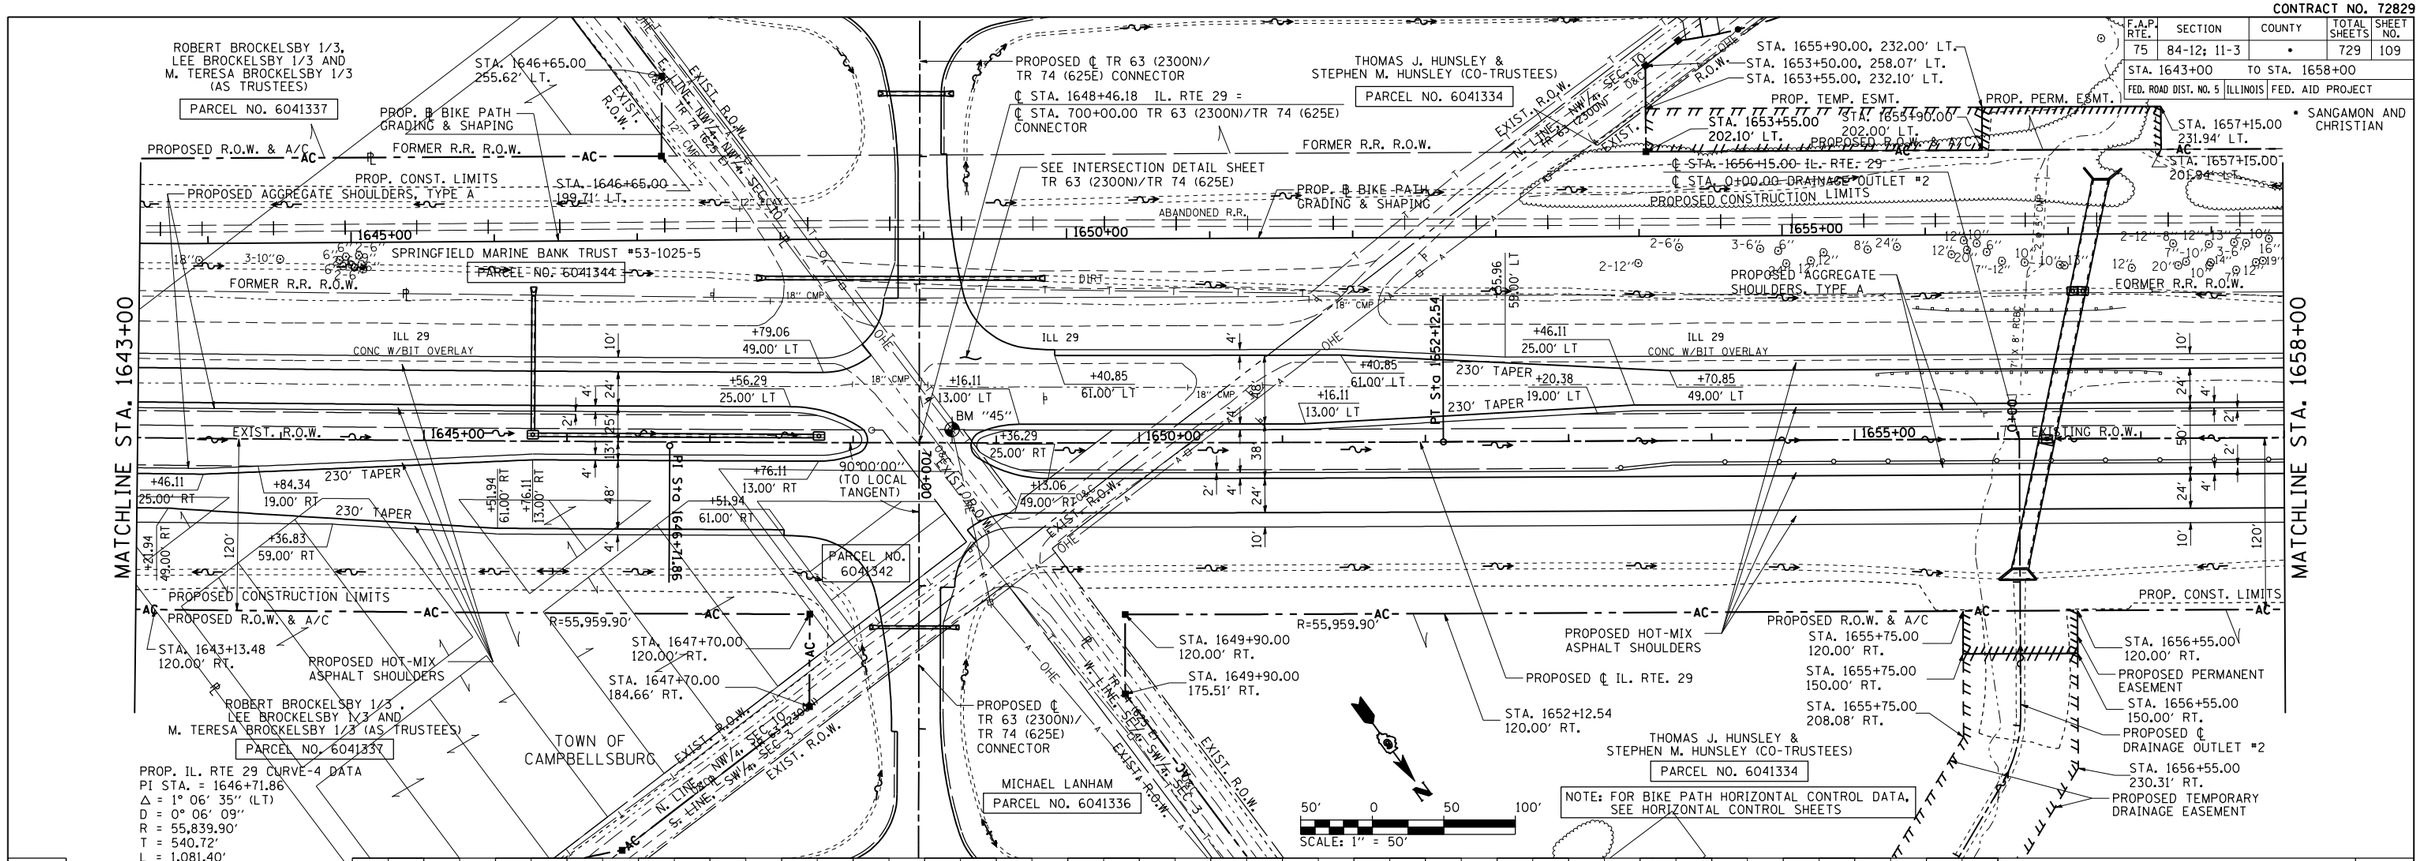

PROP. IL. RTE 29 CURVE-4 DATA
PI STA. = 1646+71.86
Δ = 1° 06' 35" (LT)
D = 0° 06' 09"
R = 55,839.90'
T = 540.72'
L = 1,081.40'
E = 2.62'
e = N.C.
T.R. = N/A
S.E. RUN = N/A
P.R.C. STA. = 1641+31.14
P.T. STA. = 1652+12.54

BM "45":
STA. 1648+69.12±, 9.32'± LT.
60D SPIKED NAIL IN POWER POLE, SW QUADRANT OF INTERSECTION 2300N & 625E
ELEVATION = 591.15

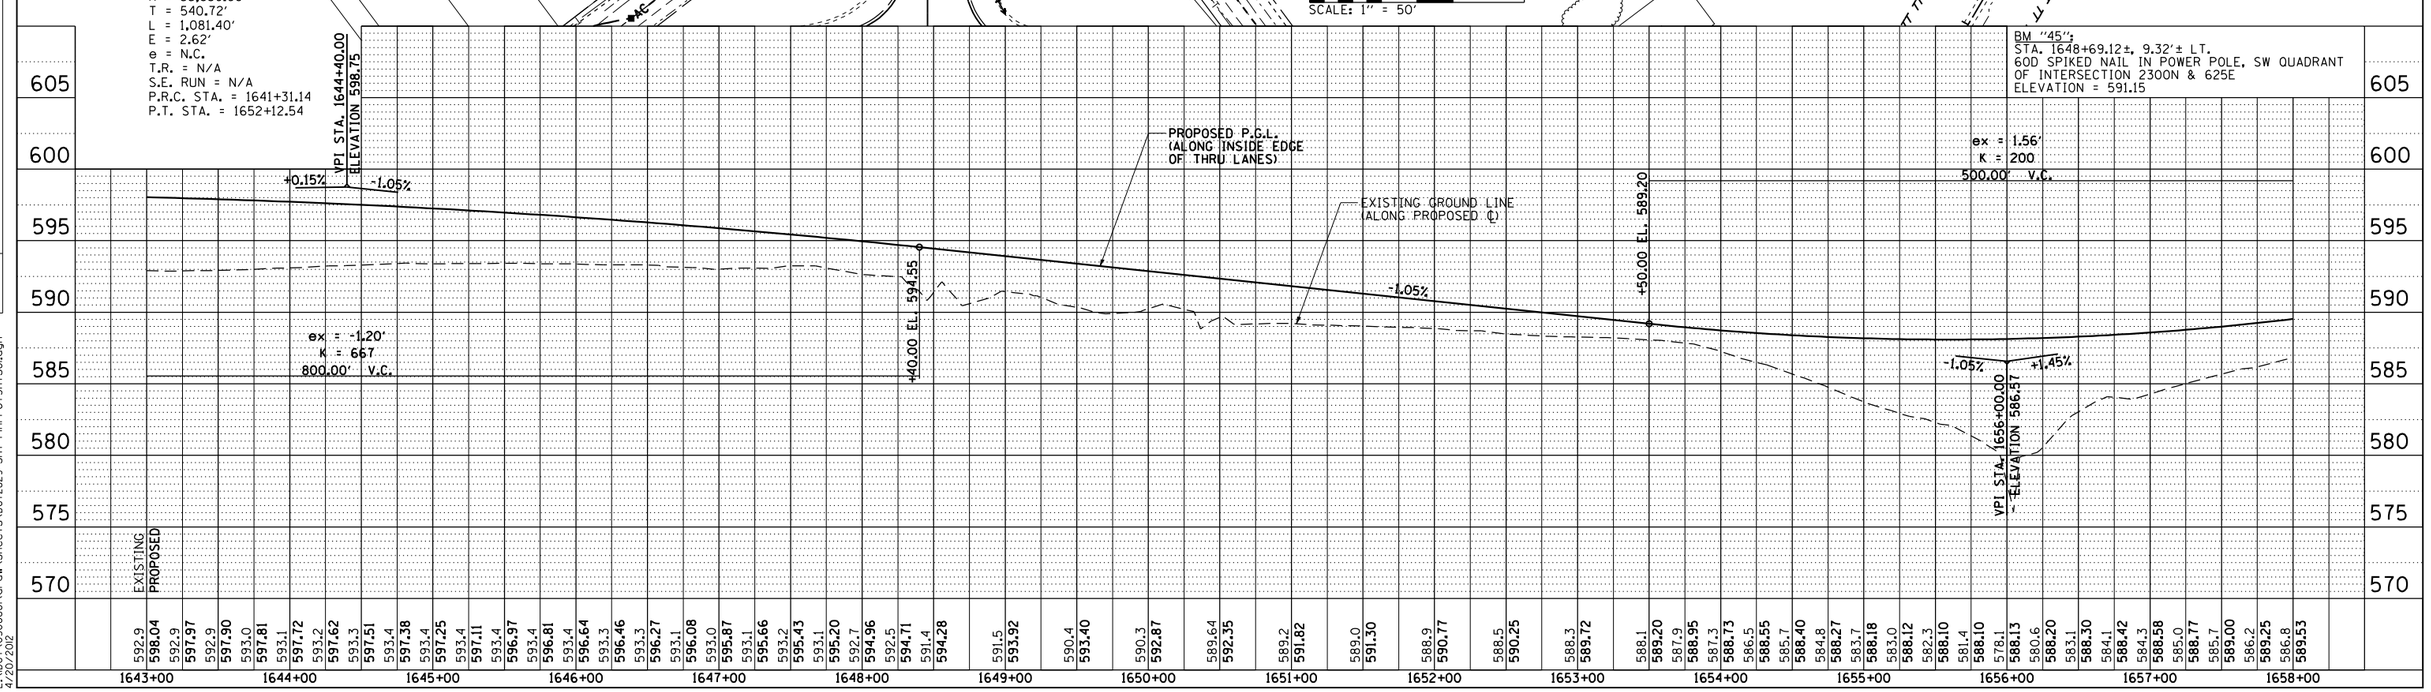

PlnProfshts08
L:\DOT\030660\draw\sheets\0672829-sht-PlnProfshts01.dgn
4/20/2012

PLAN & PROFILE: IL. RTE 29 – STA. 1643+00 TO STA. 1658+00