ROUTE	SECTION	COUNTY	TOTAL SHEETS	SHEET NO.
FAU 9562	10-00087-00-PV	SALINE	36	24
PROJECT TCSP-IL10(101)		MISSOURI STREET		

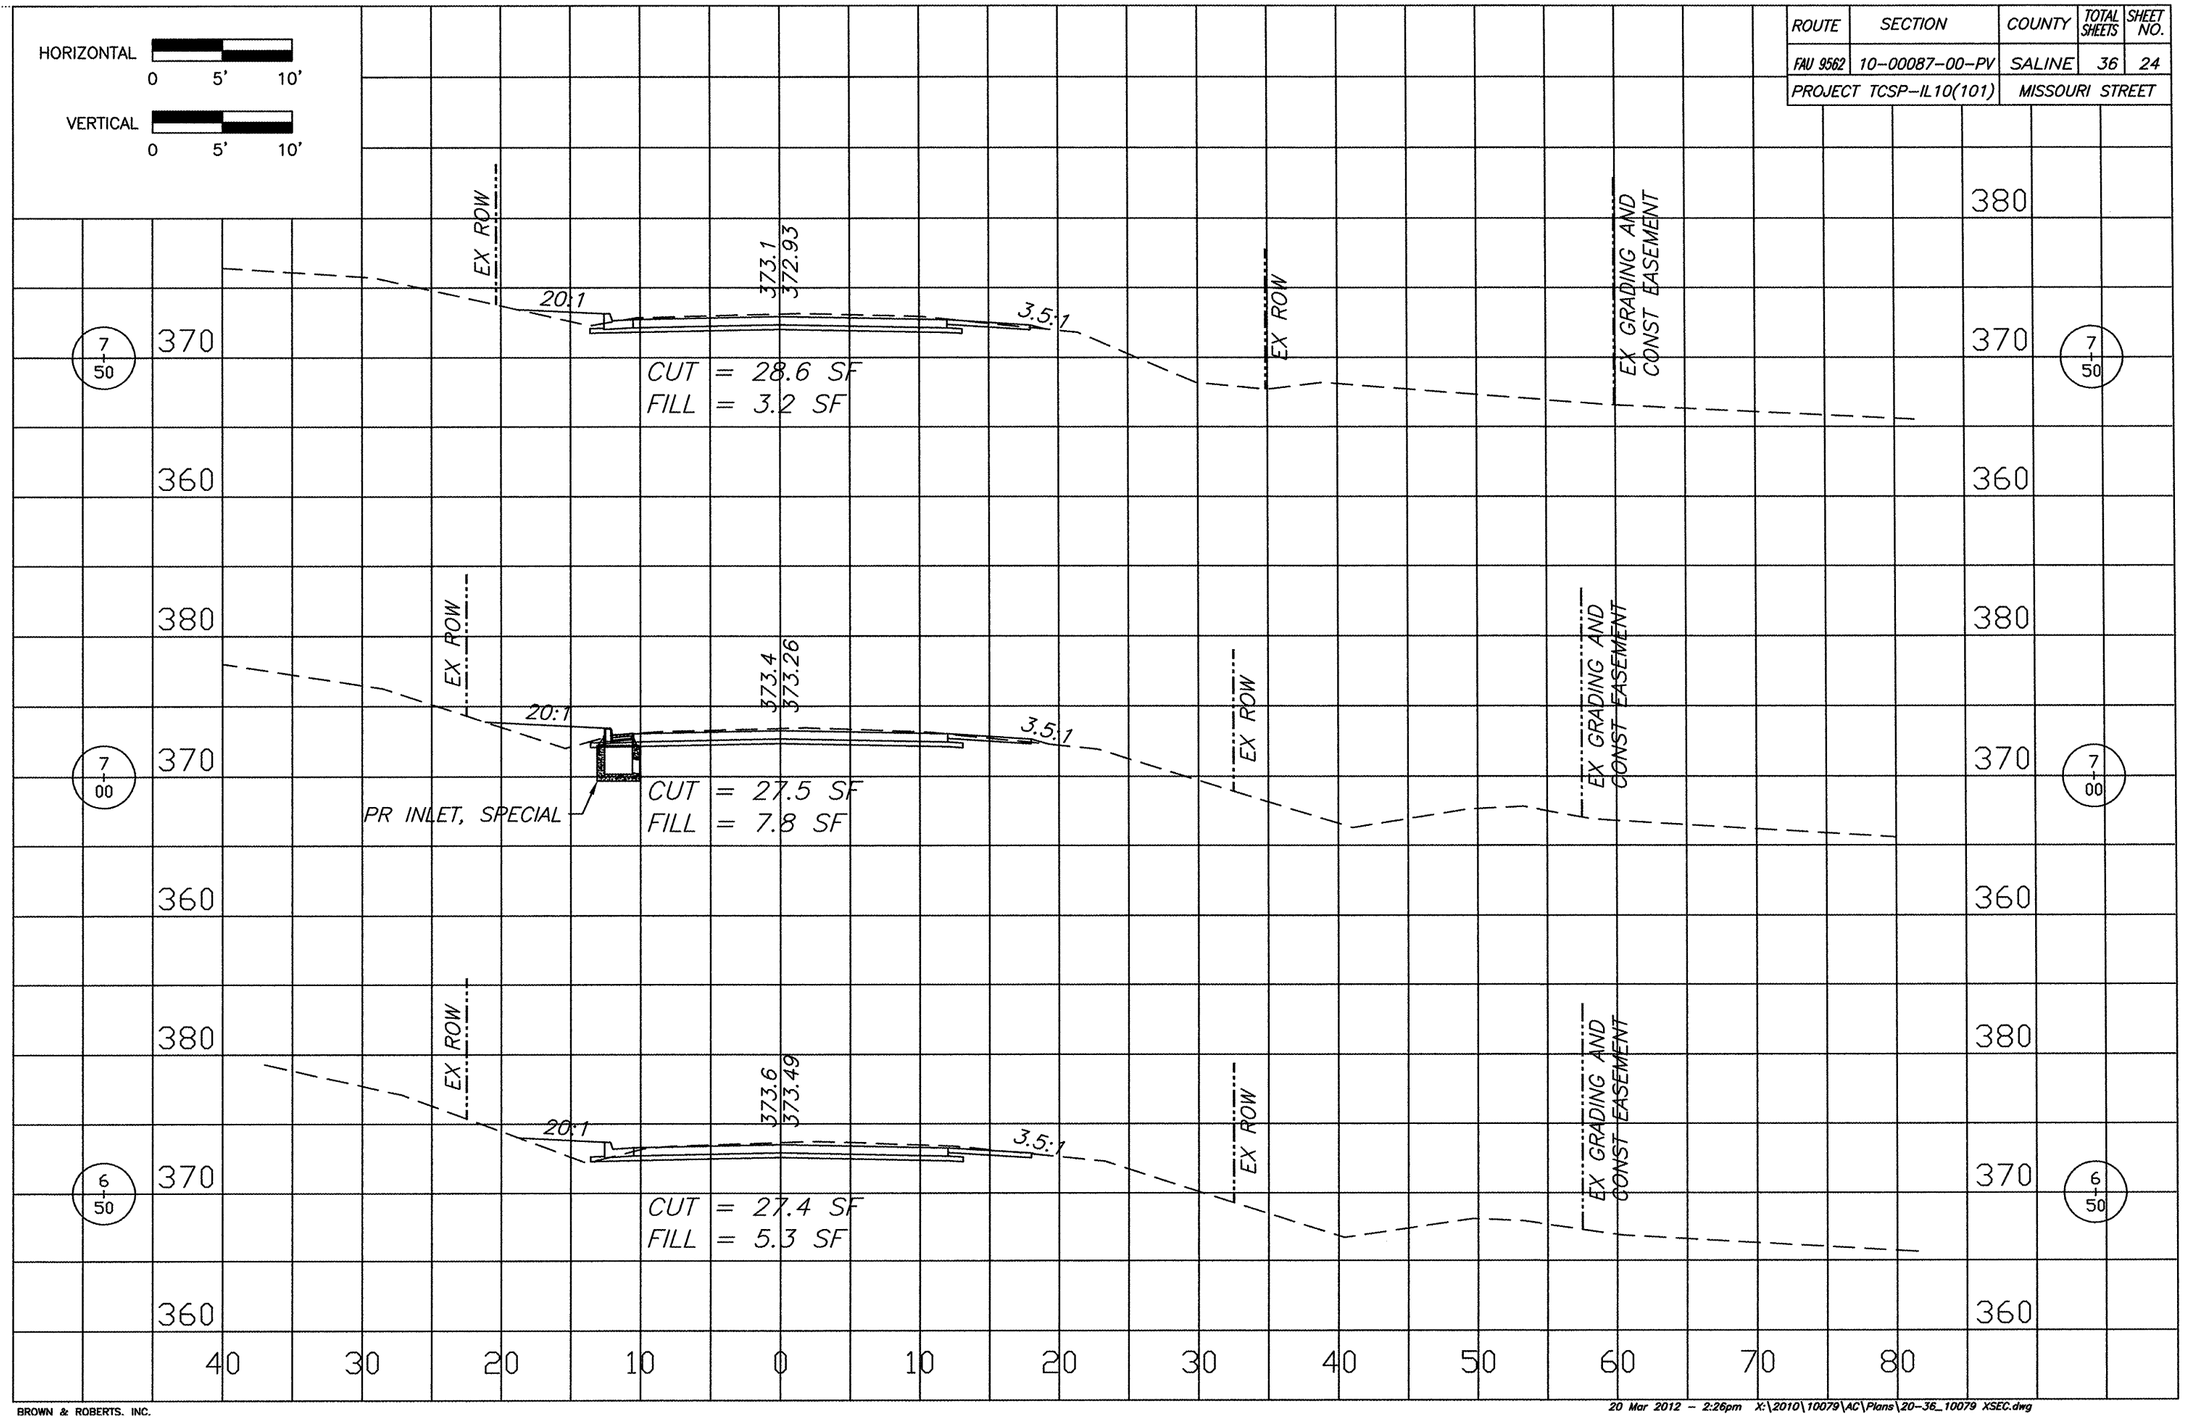

BROWN & ROBERTS, INC.

20 Mar 2012 – 2:26pm X:\2010\10079\AC\Plans\20-36_10079 XSEC.dwg