F.A.P. RTE.	SECTION	COUNTY	TOTAL SHEETS	SHEET NO.
315	55-2	McDONOUGH	1025	170
STA. 11+00		TO STA. 23+00		
FED. ROAD DIST. NO. 4	ILLINOIS	FED. AID PROJECT		

PROPOSED CURVE 136-2 DATA
P.I. STA. = 26+09.20
Δ = 35° 11' 05" (LT)
R = 1400'
T = 443.90'
L = 859.72'
E = 68.69'
S.E. = 5.2%
TRANSITION IN = 20+22 TO 22+15
TRANSITION OUT = 29+75 TO 31+68
P.C. STA. = 21+65.30
P.T. STA. = 30+25.03

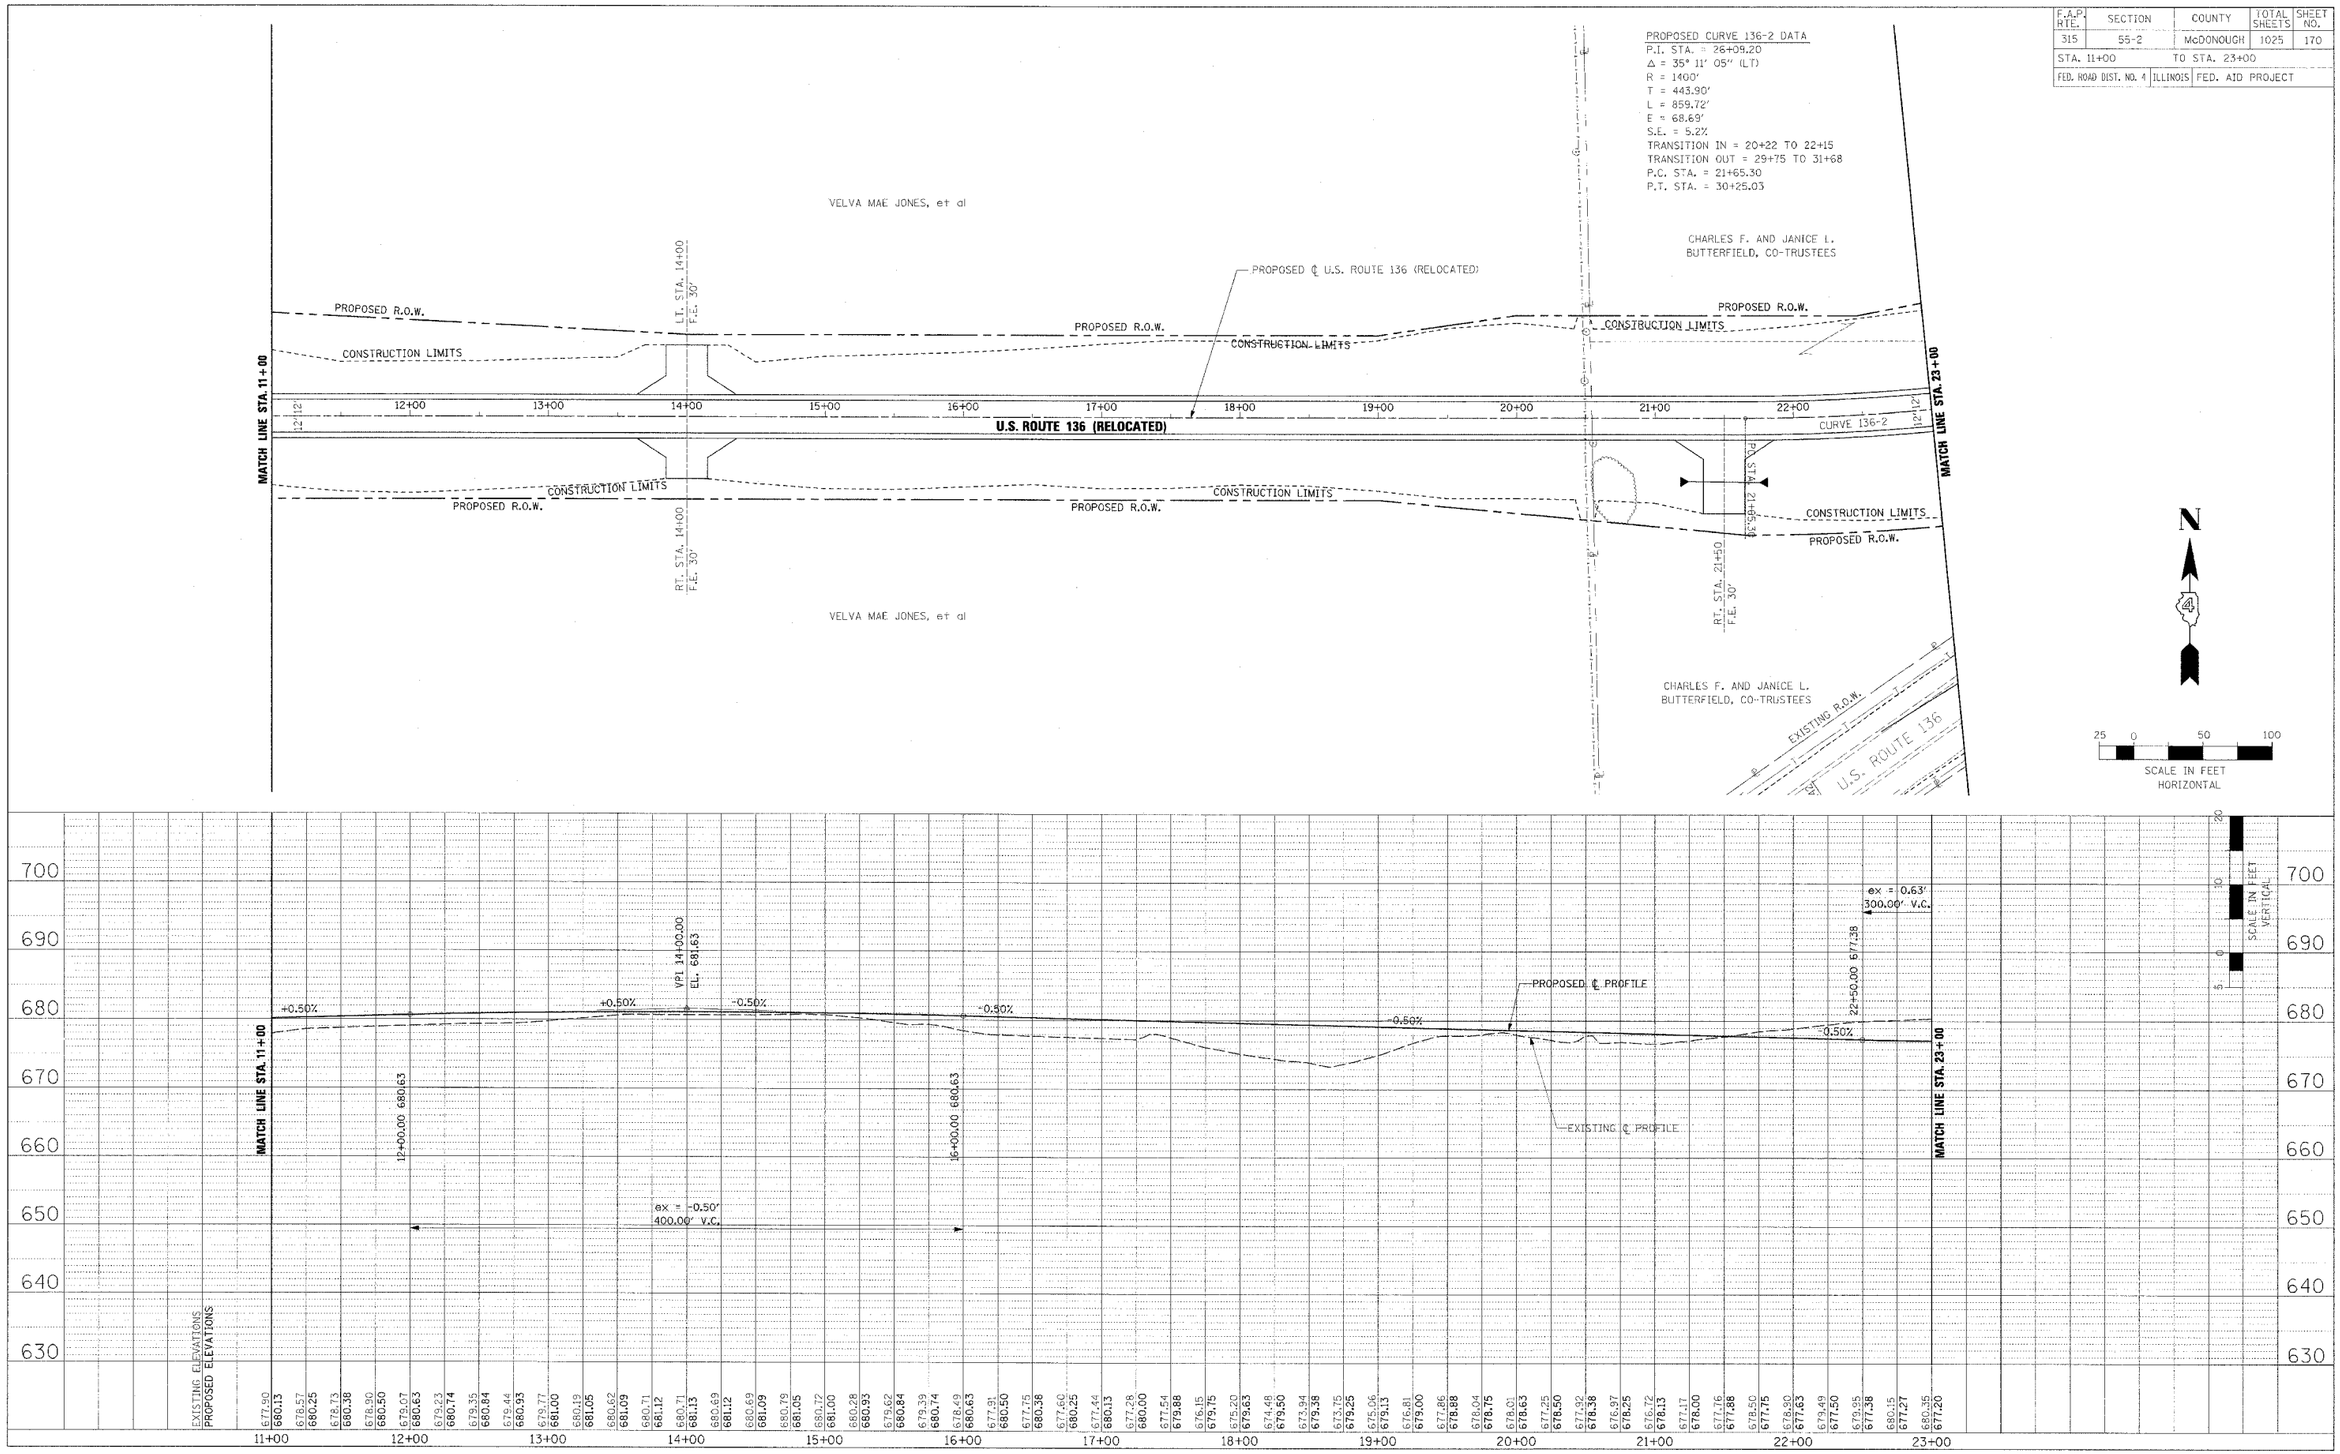

ROADWAY PLAN AND PROFILE – U.S. ROUTE 136 (RELOCATED) – STA. 11+00 TO STA. 23+00

136r002.dgn 3/30/2006 5:23:56 AM