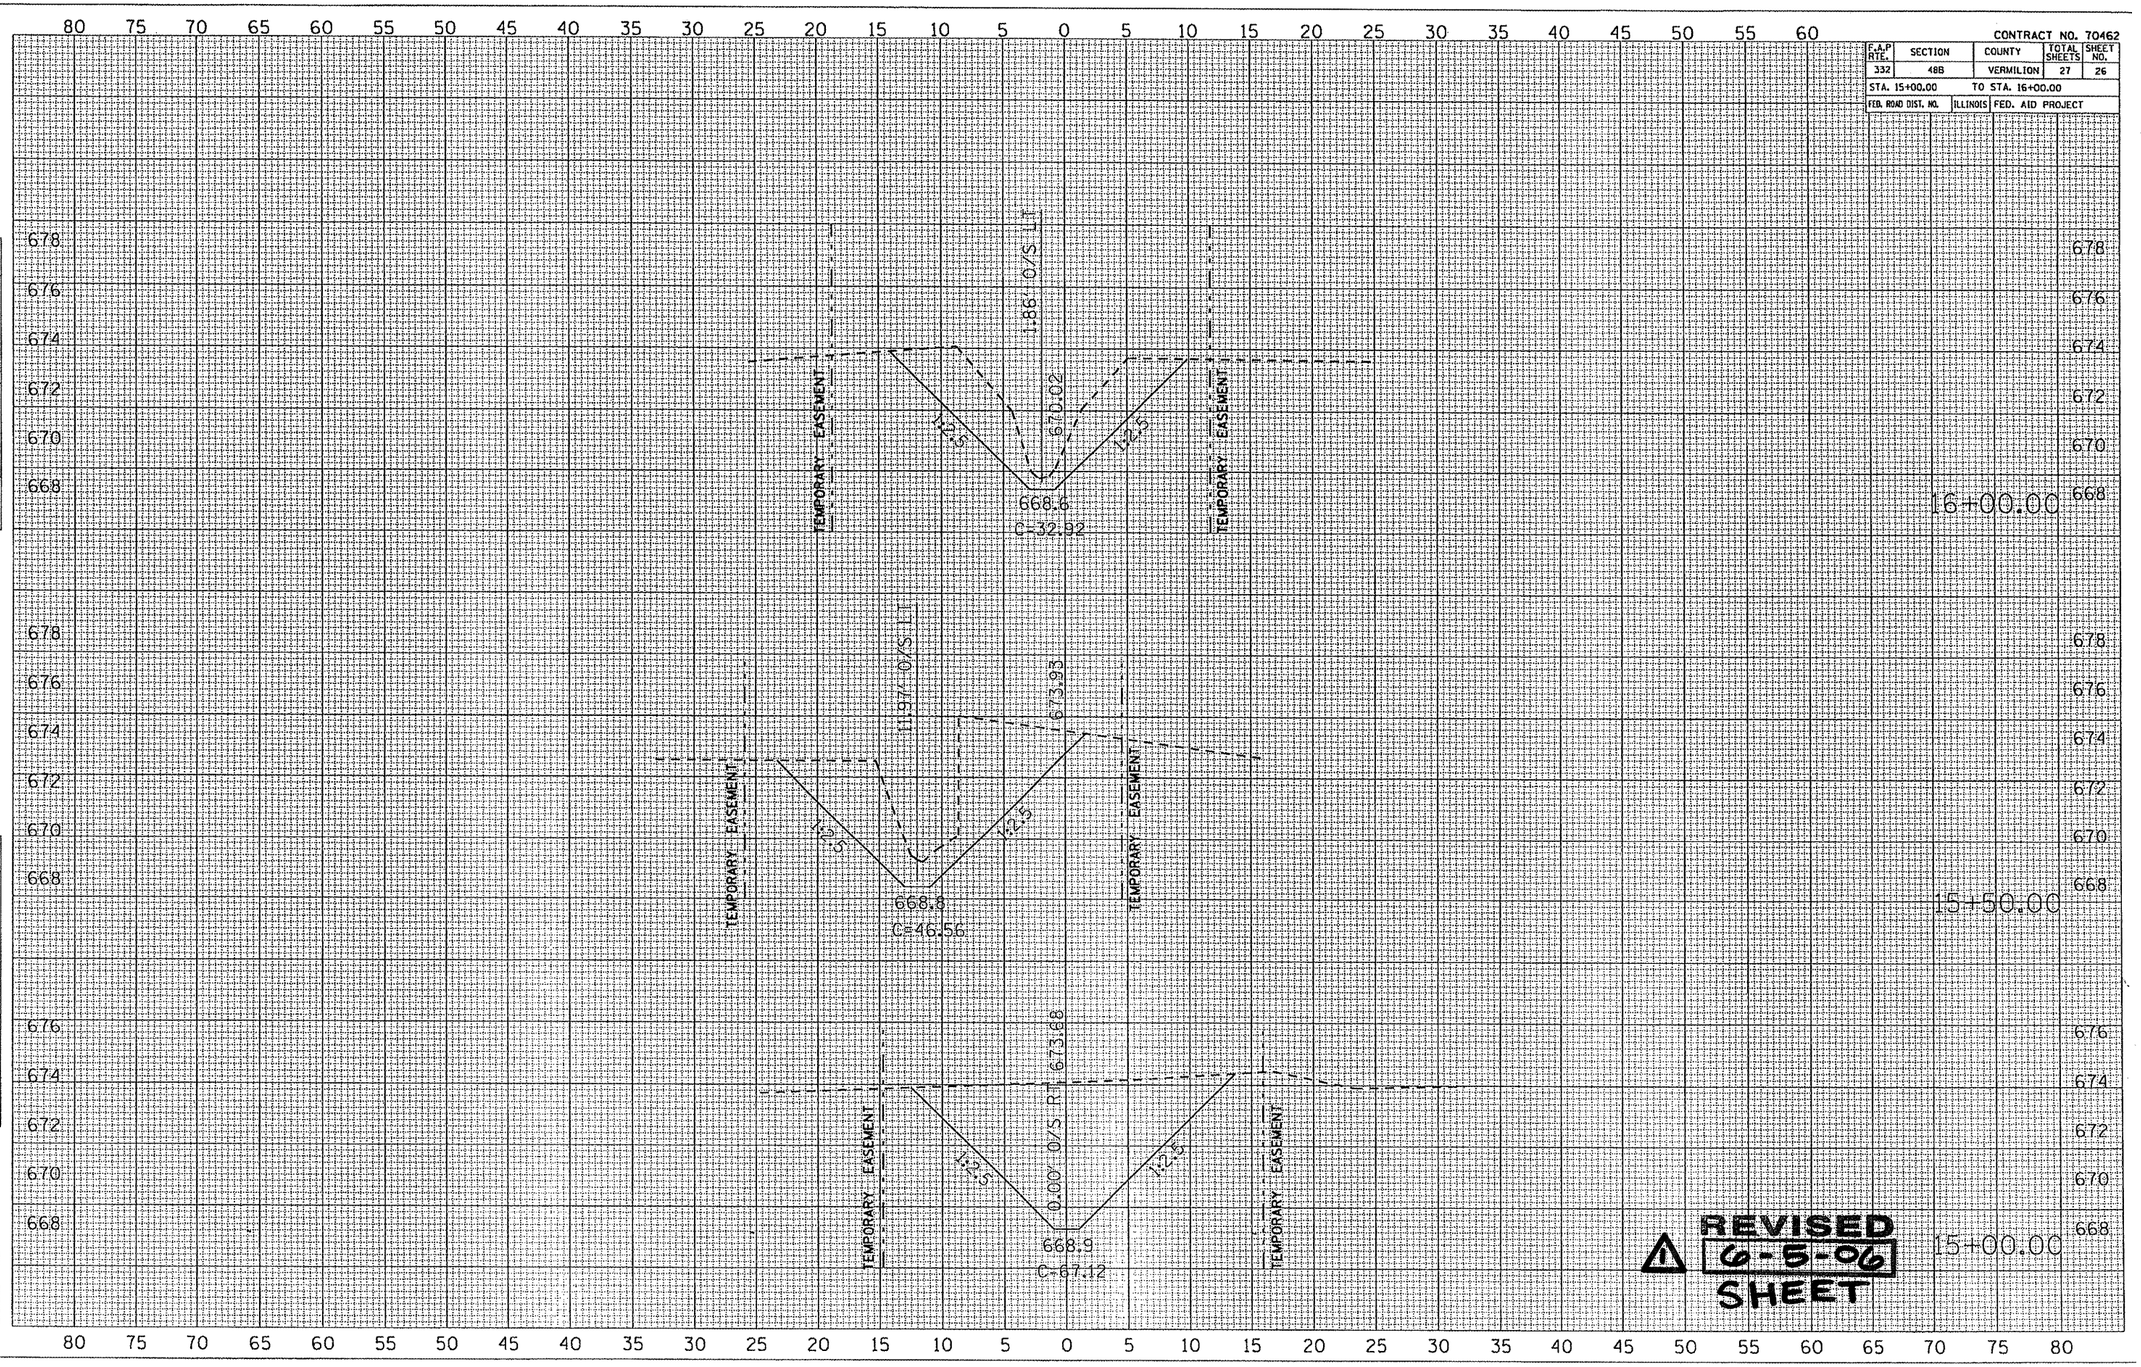

CONTRACT NO. 70462
F.A.P RTE. 332
SECTION 48B
COUNTY VERMILION
TOTAL SHEETS 27
SHEET NO. 26
STA. 15+00.00 TO STA. 16+00.00
FED. ROAD DIST. NO.
ILLINOIS
FED. AID PROJECT
16+00.00
15+50.00
15+00.00
TEMPORARY EASEMENT
1.86' O/S LT
670.02
1:2.5
668.6
C=32.92
11.97' O/S LT
673.93
668.8
C=46.56
0.00' O/S RT
673.68
668.9
C=67.12
REVISED
6-5-06
SHEET