F.A.P. RTE.	SECTION	COUNTY	TOTAL SHEETS	SHEET NO.
310	*	MADISON	452	34
STA. 33+950.000		TO STA. 34+300.000		
FED. ROAD DIST. NO.		ILLINOIS	FED. AID PROJECT	

* SECTION 60-14
SECTION 60-14-1B
CONTRACT NO. 76321

WILLIAM B. NAGY, ETAL.

CURVE P_ALNIMNL-5
PI Sta. 33+988.284
Δ = 29° 16' 39" (LT)
T = 165.863 m
R = 635.000 m
L = 324.476 m
E = 21.304 m
PC Sta. 33+822.421
PT Sta. 34+146.898
SE 5.9%
TR = 13.5m
SE RUN = 281.577m
SE ATTAINED Sta. 33+765.371 TO Sta. 33+843.871
SE REMOVED Sta. 34+125.448 TO Sta. 34+203.948

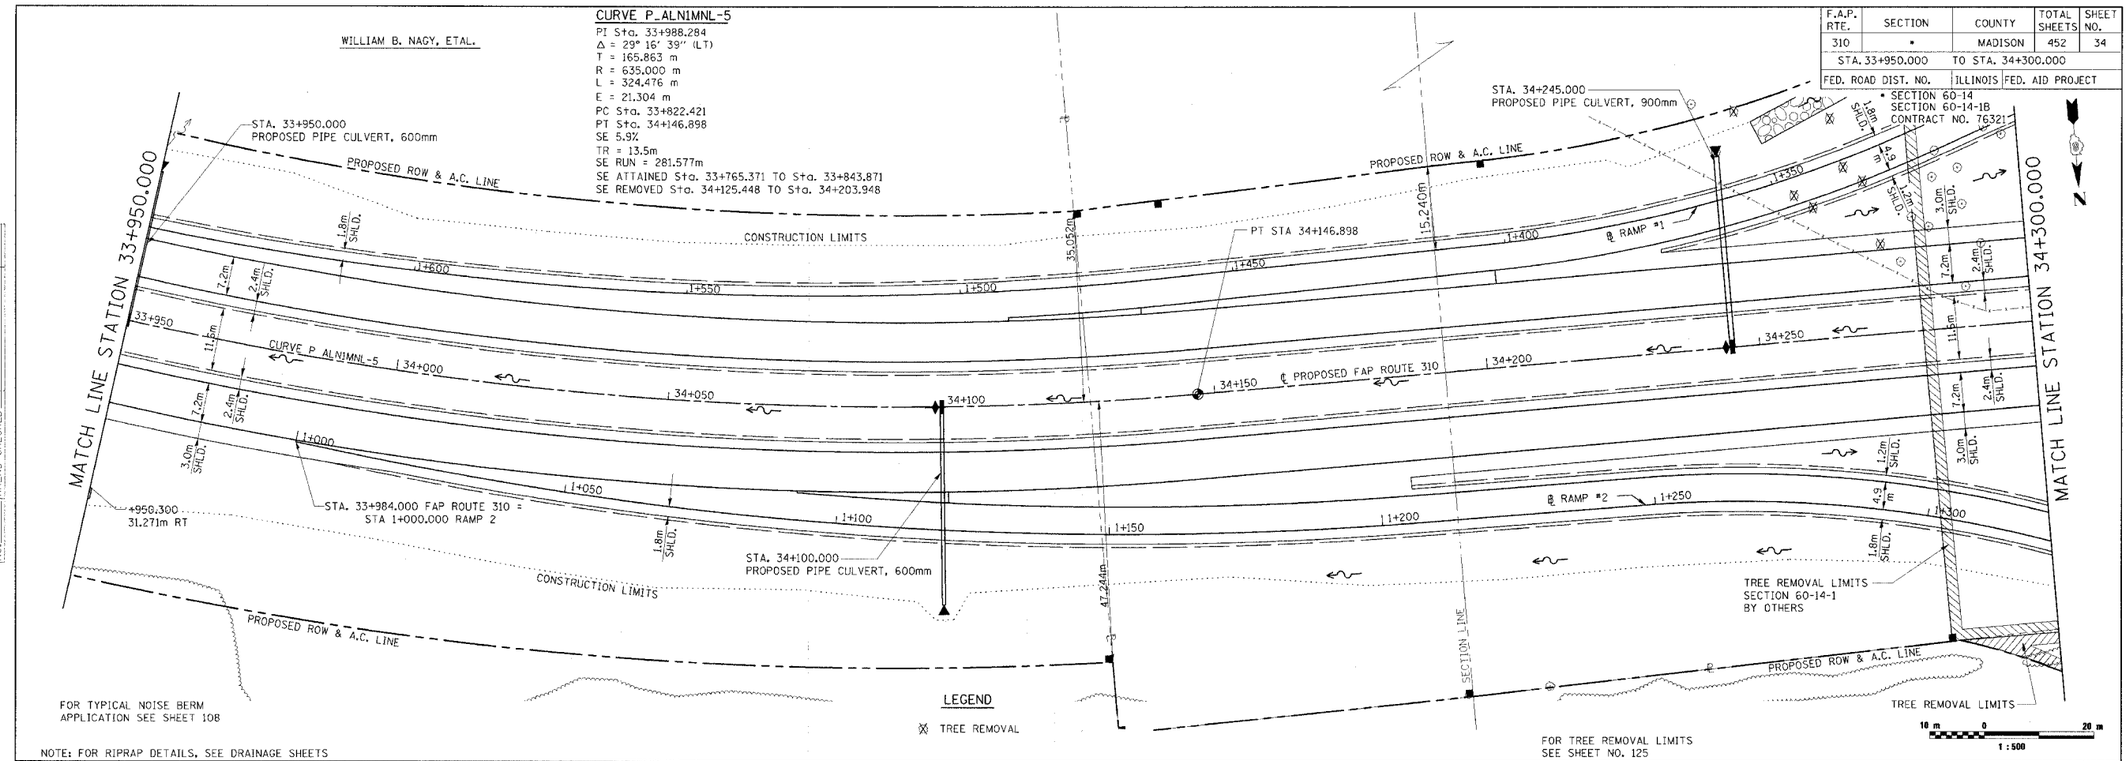

FOR TYPICAL NOISE BERM APPLICATION SEE SHEET 108

NOTE: FOR RIPRAP DETAILS, SEE DRAINAGE SHEETS

LEGEND
⊗ TREE REMOVAL

FOR TREE REMOVAL LIMITS SEE SHEET NO. 125

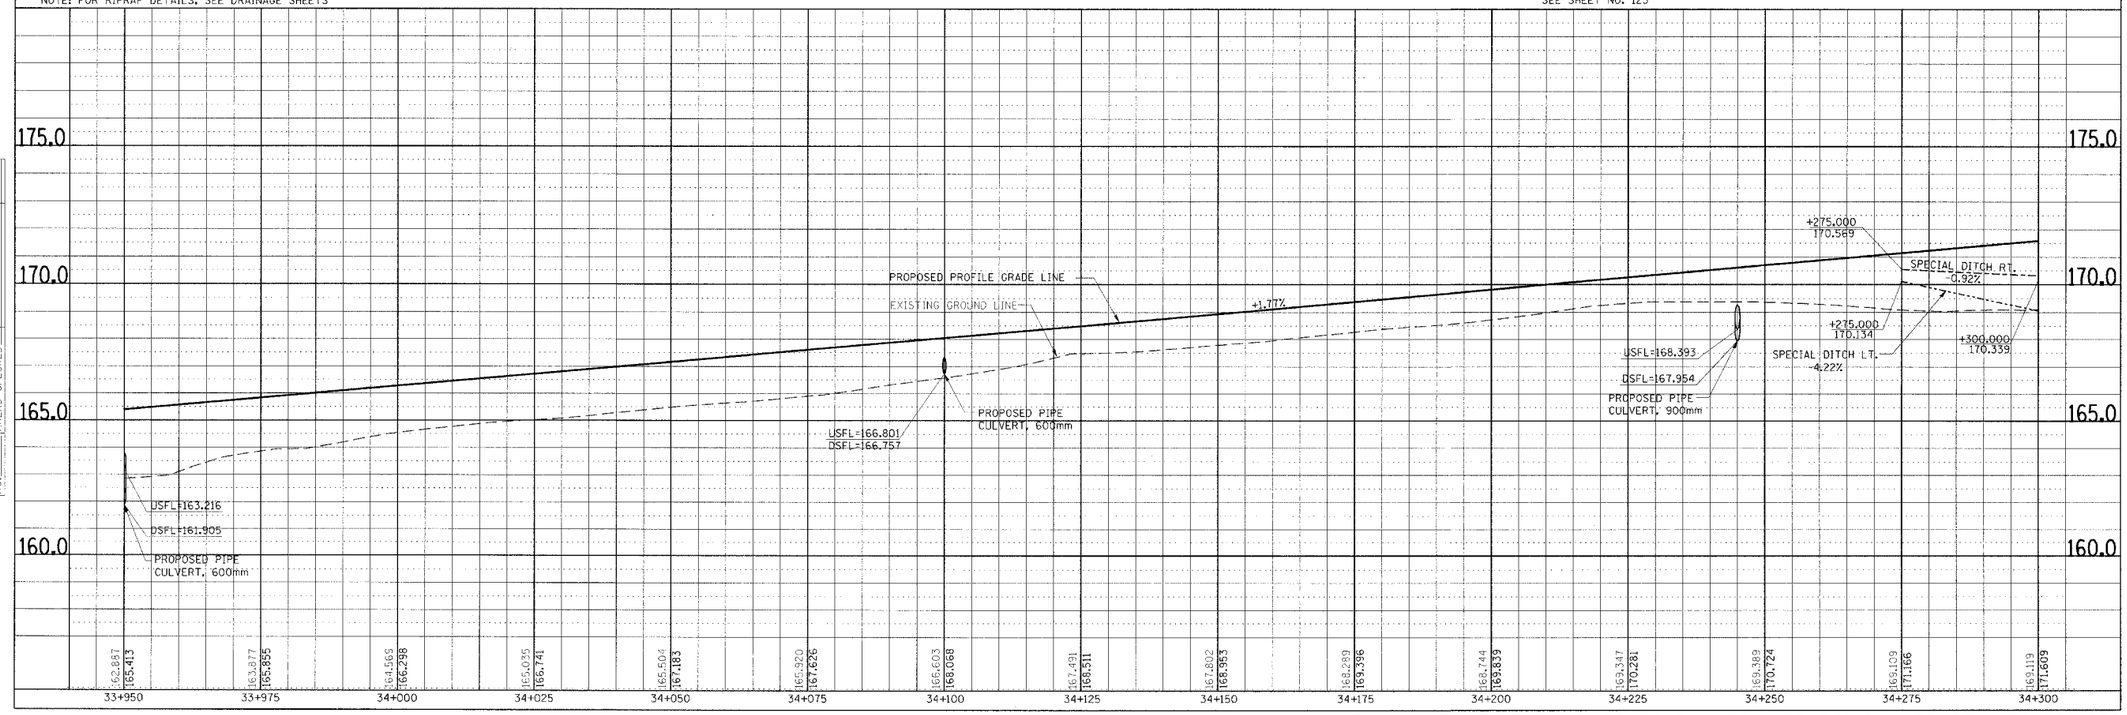

PLAN & PROFILE, FAP ROUTE 310, STA. 33+950.000 TO STA. 34+300.000

FINAL SURVEY NOTE BOOK	BY	DATE
SURVEYED		
PLOTTED		
TEMPLATE		
AREAS		
AREAS CHECKED		
NO.		

ORIGINAL SURVEY NOTE BOOK	BY	DATE
SURVEYED		
PLOTTED		
TEMPLATE		
AREAS		
AREAS CHECKED		
NO.		