F.A.P. RTE.	SECTION	COUNTY	TOTAL SHEETS	SHEET NO.
310	*	MADISON	452	101
STA. 1+000.000		TO STA. 1+325.000		
FED. ROAD DIST. NO.		ILLINOIS	FED. AID PROJECT	

* SECTION 60-14
SECTION 60-14-1B

WILLIAM B. NAGY, ETAL.

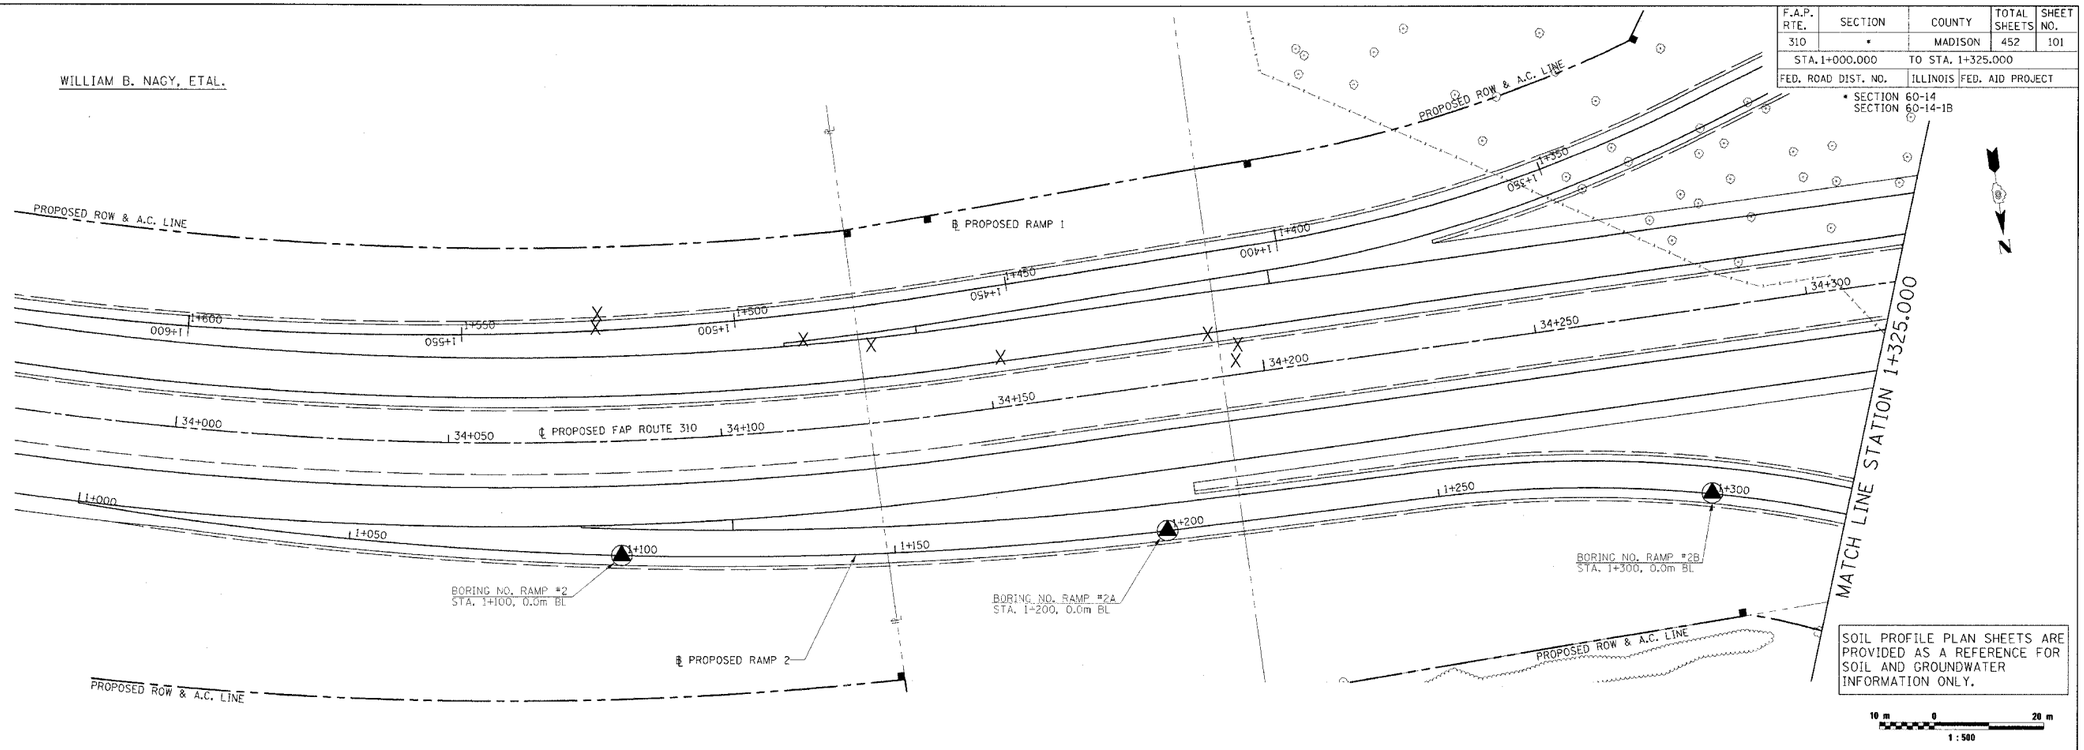

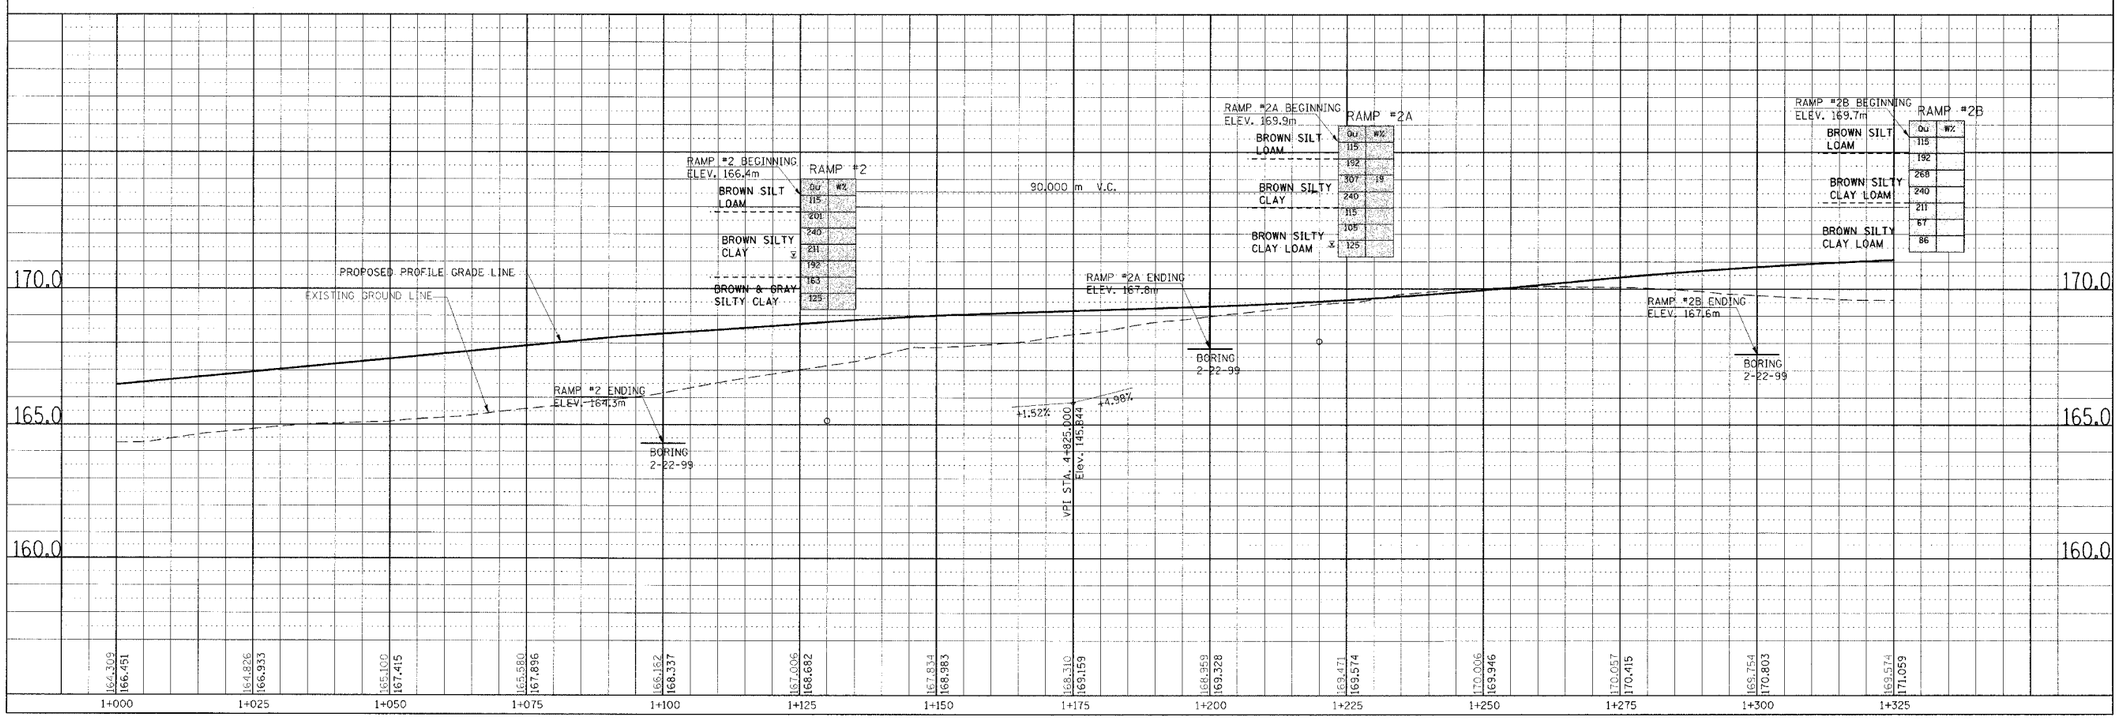

SOIL STRATA, PLAN & PROFILE, RAMP 2, STA. 1+000.000 TO STA. 1+325.000