CONTRACT NO. 88804

F.A.P. RTE.	SECTION	COUNTY	TOTAL SHEETS	SHEET NO.
669	11W-3,RS-8,•	TAZEWELL	442	372
STA. 278+00.00	TO STA. 278+20.00			
FED. ROAD DIST. NO.	ILLINOIS	FED. AID PROJECT		

160 150 140 130 120 110 100 90 80 70 60 50 40 30 20 10 0 10 20 30 40 50 60 70 80 90 100 110 120 130 140 150 160

475 470 465 460 455 450 445

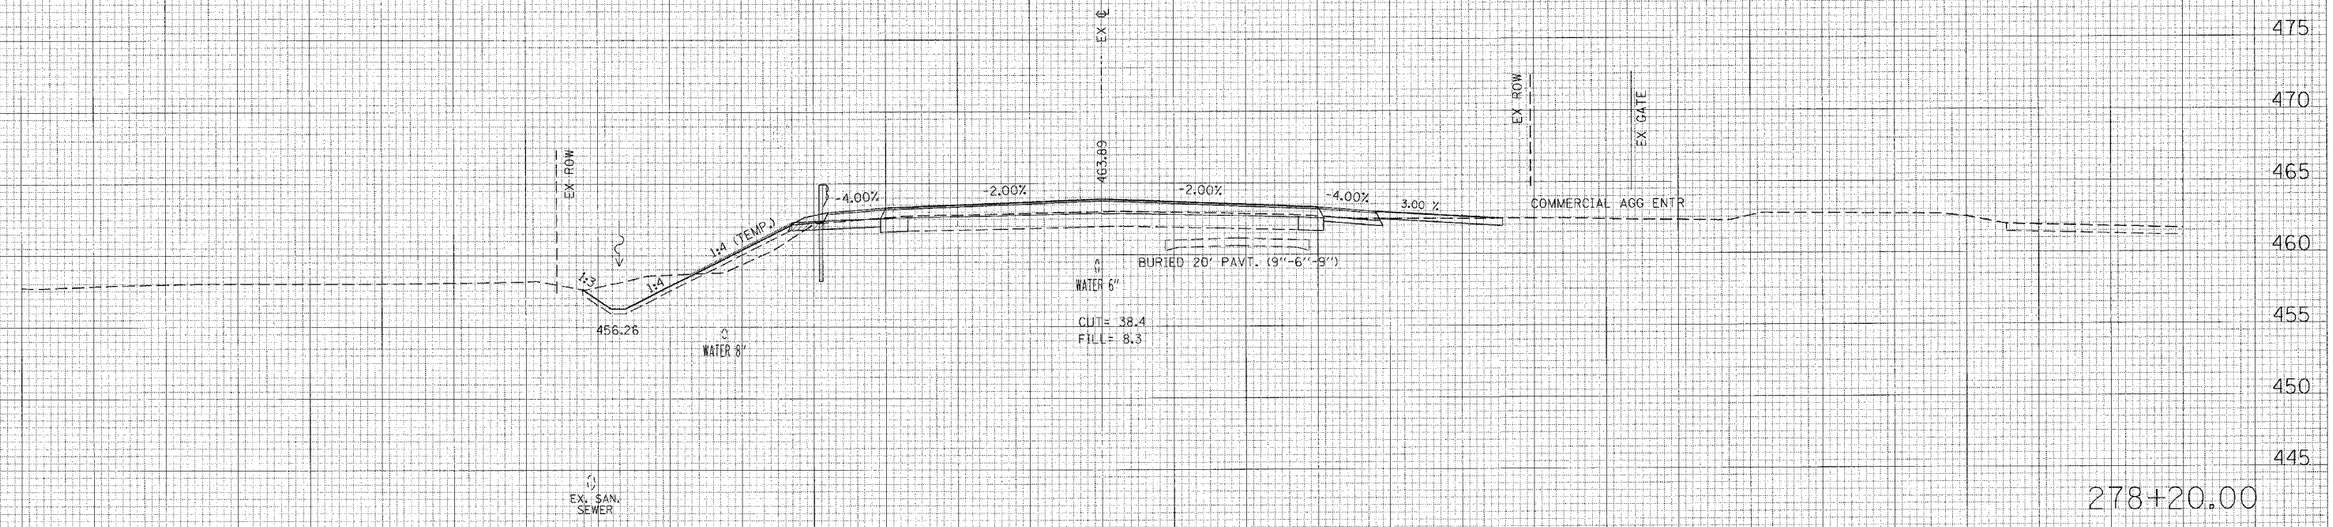

278+20.00

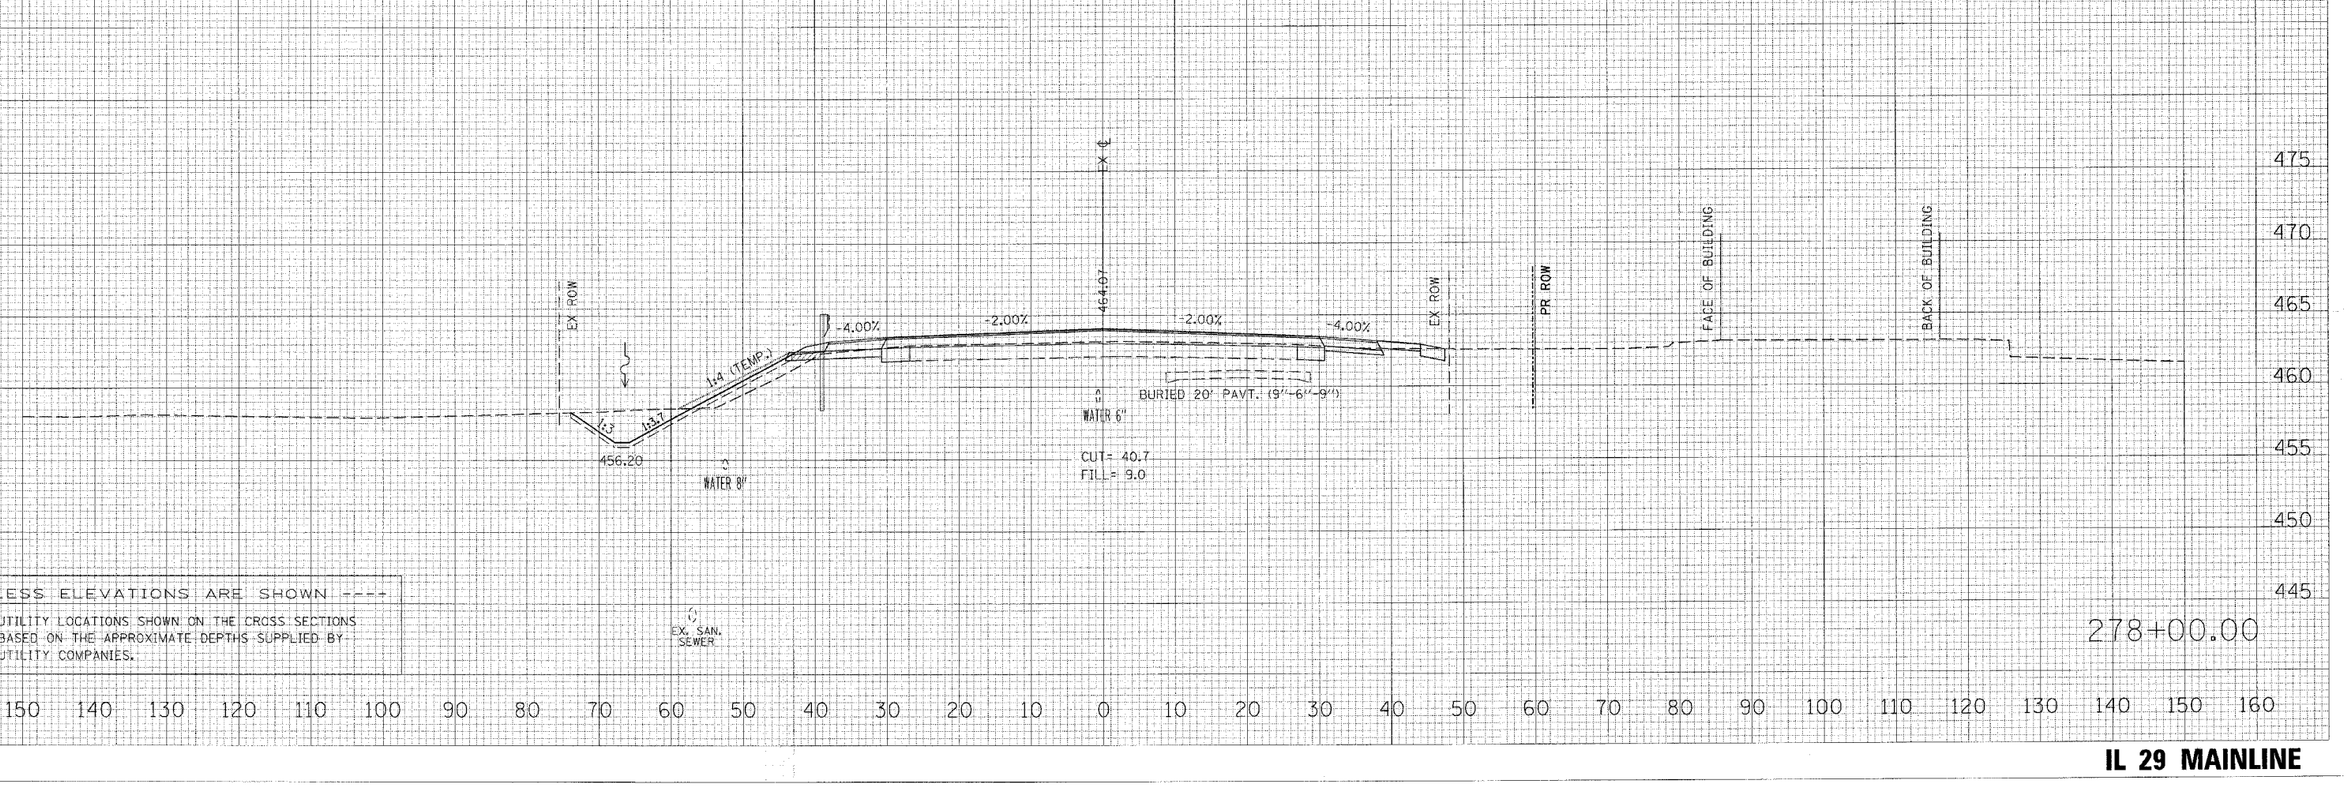

278+00.00

UNLESS ELEVATIONS ARE SHOWN ----

ALL UTILITY LOCATIONS SHOWN ON THE CROSS SECTIONS ARE BASED ON THE APPROXIMATE DEPTHS SUPPLIED BY THE UTILITY COMPANIES.

FINAL SURVEY / ORIGINAL SURVEY — NOTE BOOK — NO. — BY — DATE — SURVEYED — PLOTTED — TEMPLATE — AREAS CHECKED

PLOT DATE = 4/19/2006
FILE NAME = c:\projects\2*pekin\phase_II\sections\sect8.dgn
PLOT SCALE = 1.0000 '/ IN.
USER NAME = shoupkz

IL 29 MAINLINE