KE007

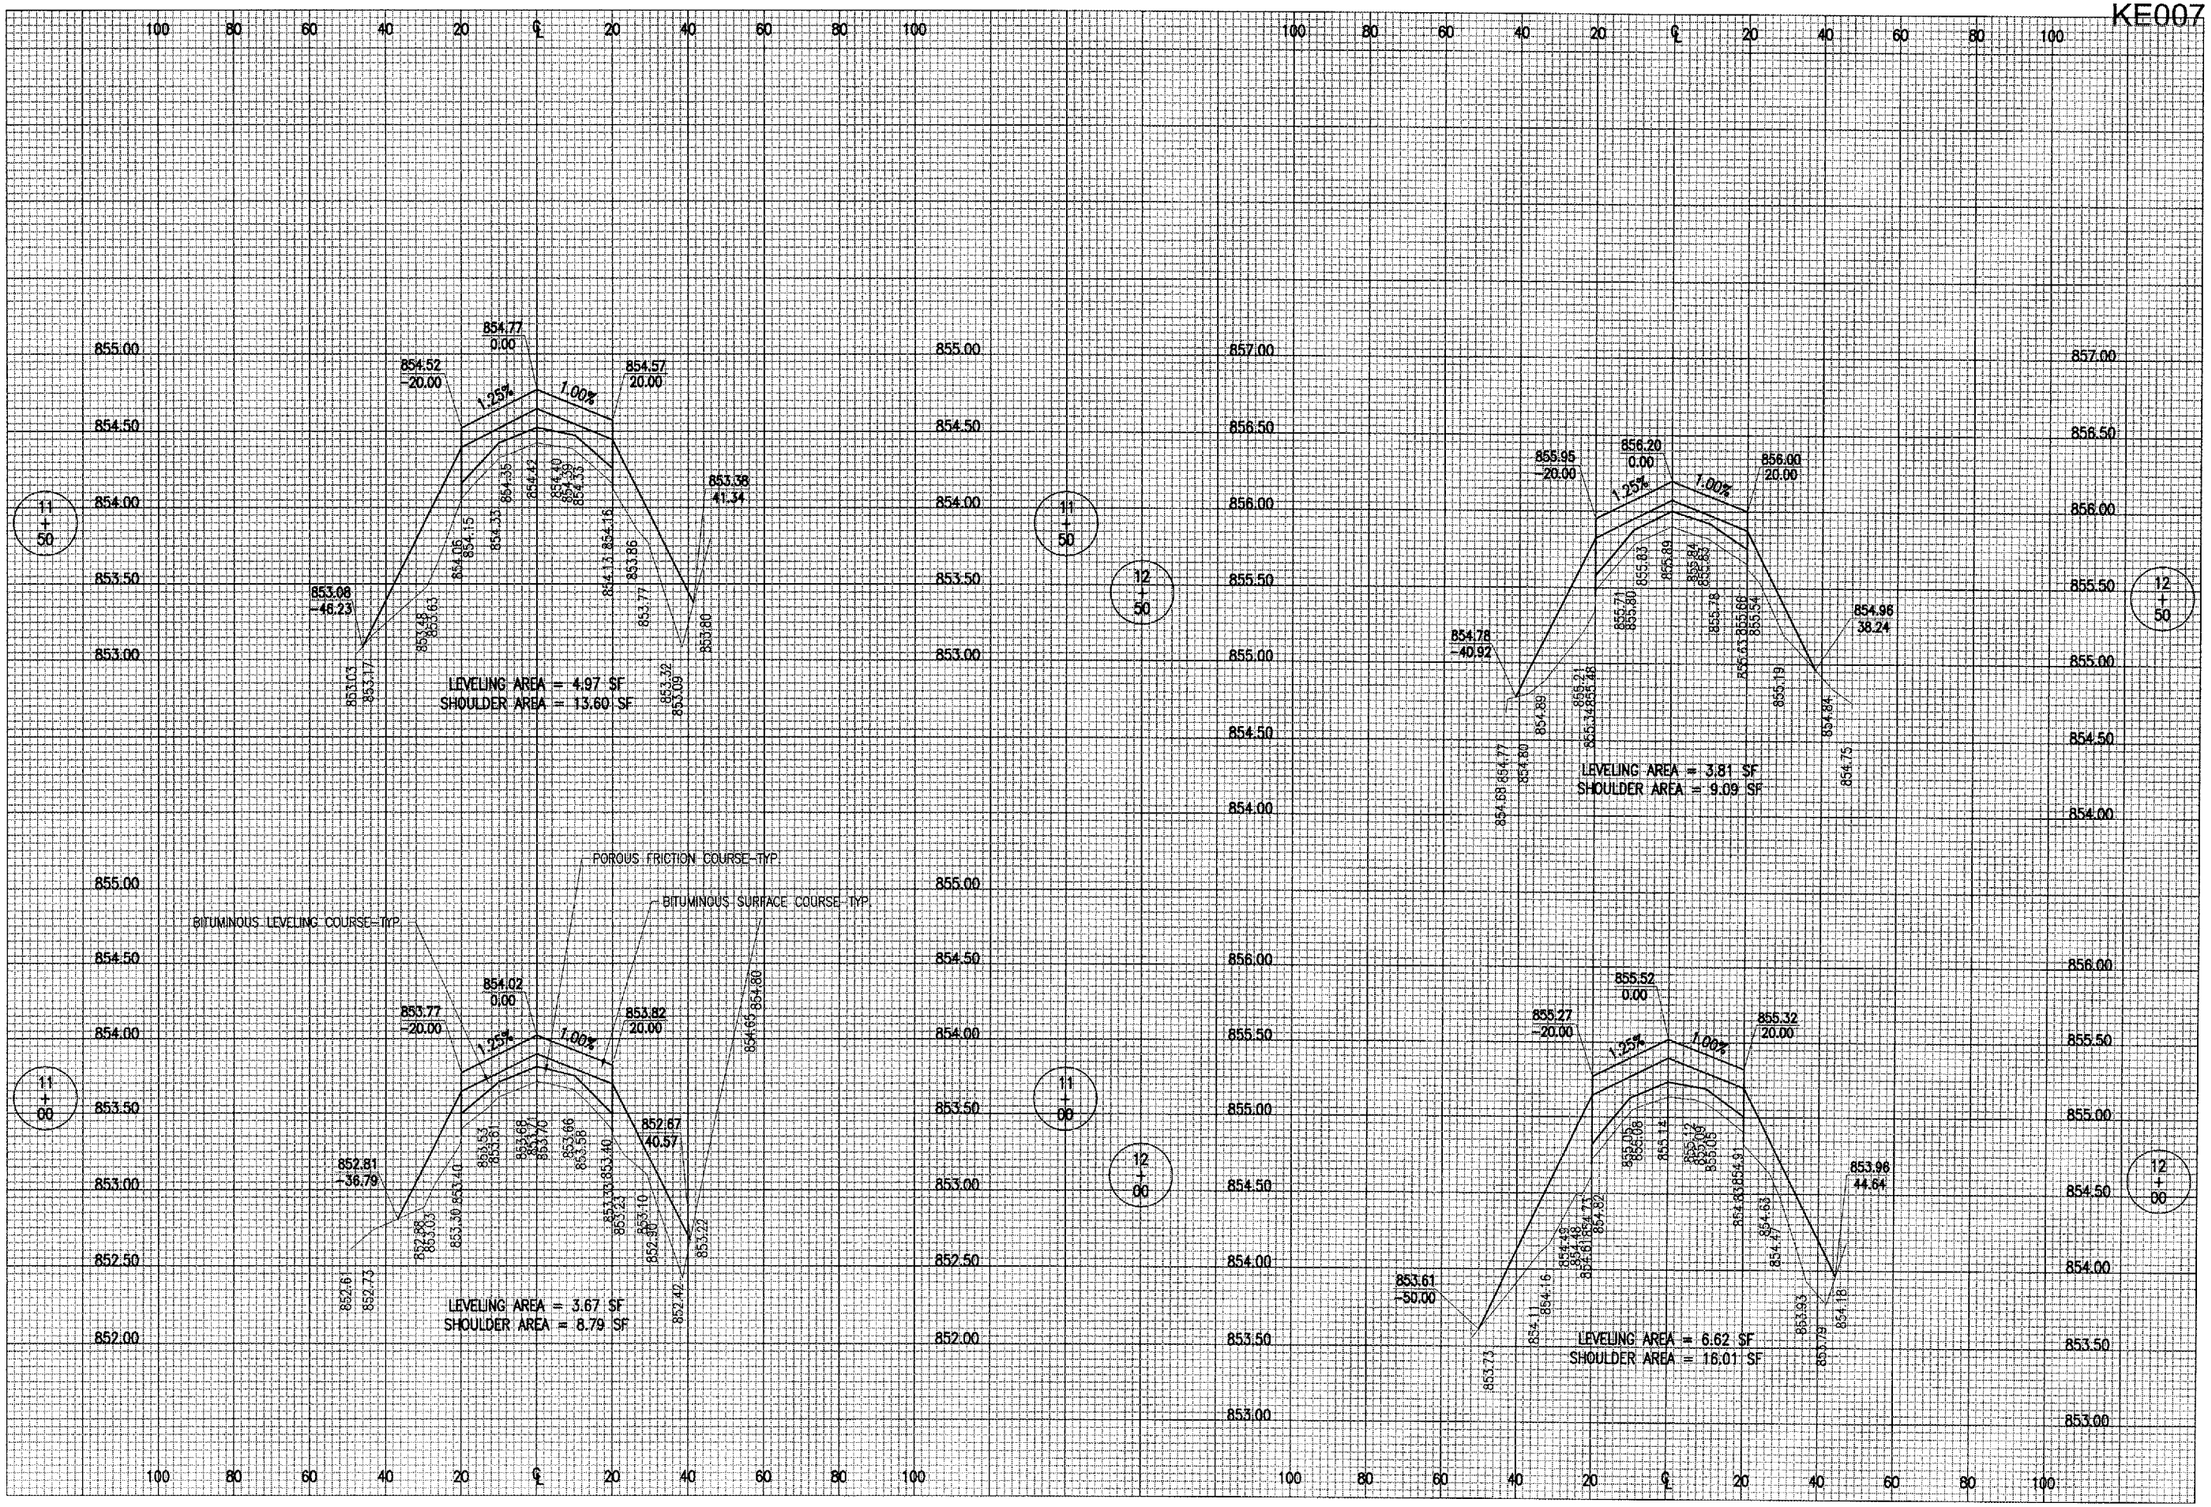

I:\AIRPORTS\KEWANEE\810-06TXYD\AIRPORT\SHEETS-SPLIT\R-308-TXYB.DWG - STA. 11+00 TO STA. 12+50

DATE	REVISION	BY

KEWANEE MUNICIPAL AIRPORT
KEWANEE, HENRY COUNTY, ILLINOIS

IL. PROJ.: EZI-3533 A.I.P. PROJ.: 3-17-0058-B10

HD Project No. 810-06TXYD 0800
Filename R-308-TXYB.DWG
Scale H. 1"= 20' V. 1"= 0.5'
Date 08/30/05

LAYOUT	R.A.W.	08/30/05
DRAWN	B.A.K.	08/30/05
REVIEWED	C.A.H.	04/27/06

HANSON

Hanson Professional Services Inc.
3125 Dandy Trail, Suite 100
Indianapolis, Indiana 46214
Offices Nationwide

OVERLAY TAXIWAYS AND APRON

PROPOSED
TAXIWAY "B" CROSS-SECTIONS
STA. 11+00 TO STA. 12+50

37