FAP ROUTE	SECTION	COUNTY	TOTAL SHEETS	SHEET NO
692	12-1BR-1	MADISON	65	57
STA.		TO STA.		

CONTRACT NO.: 76386

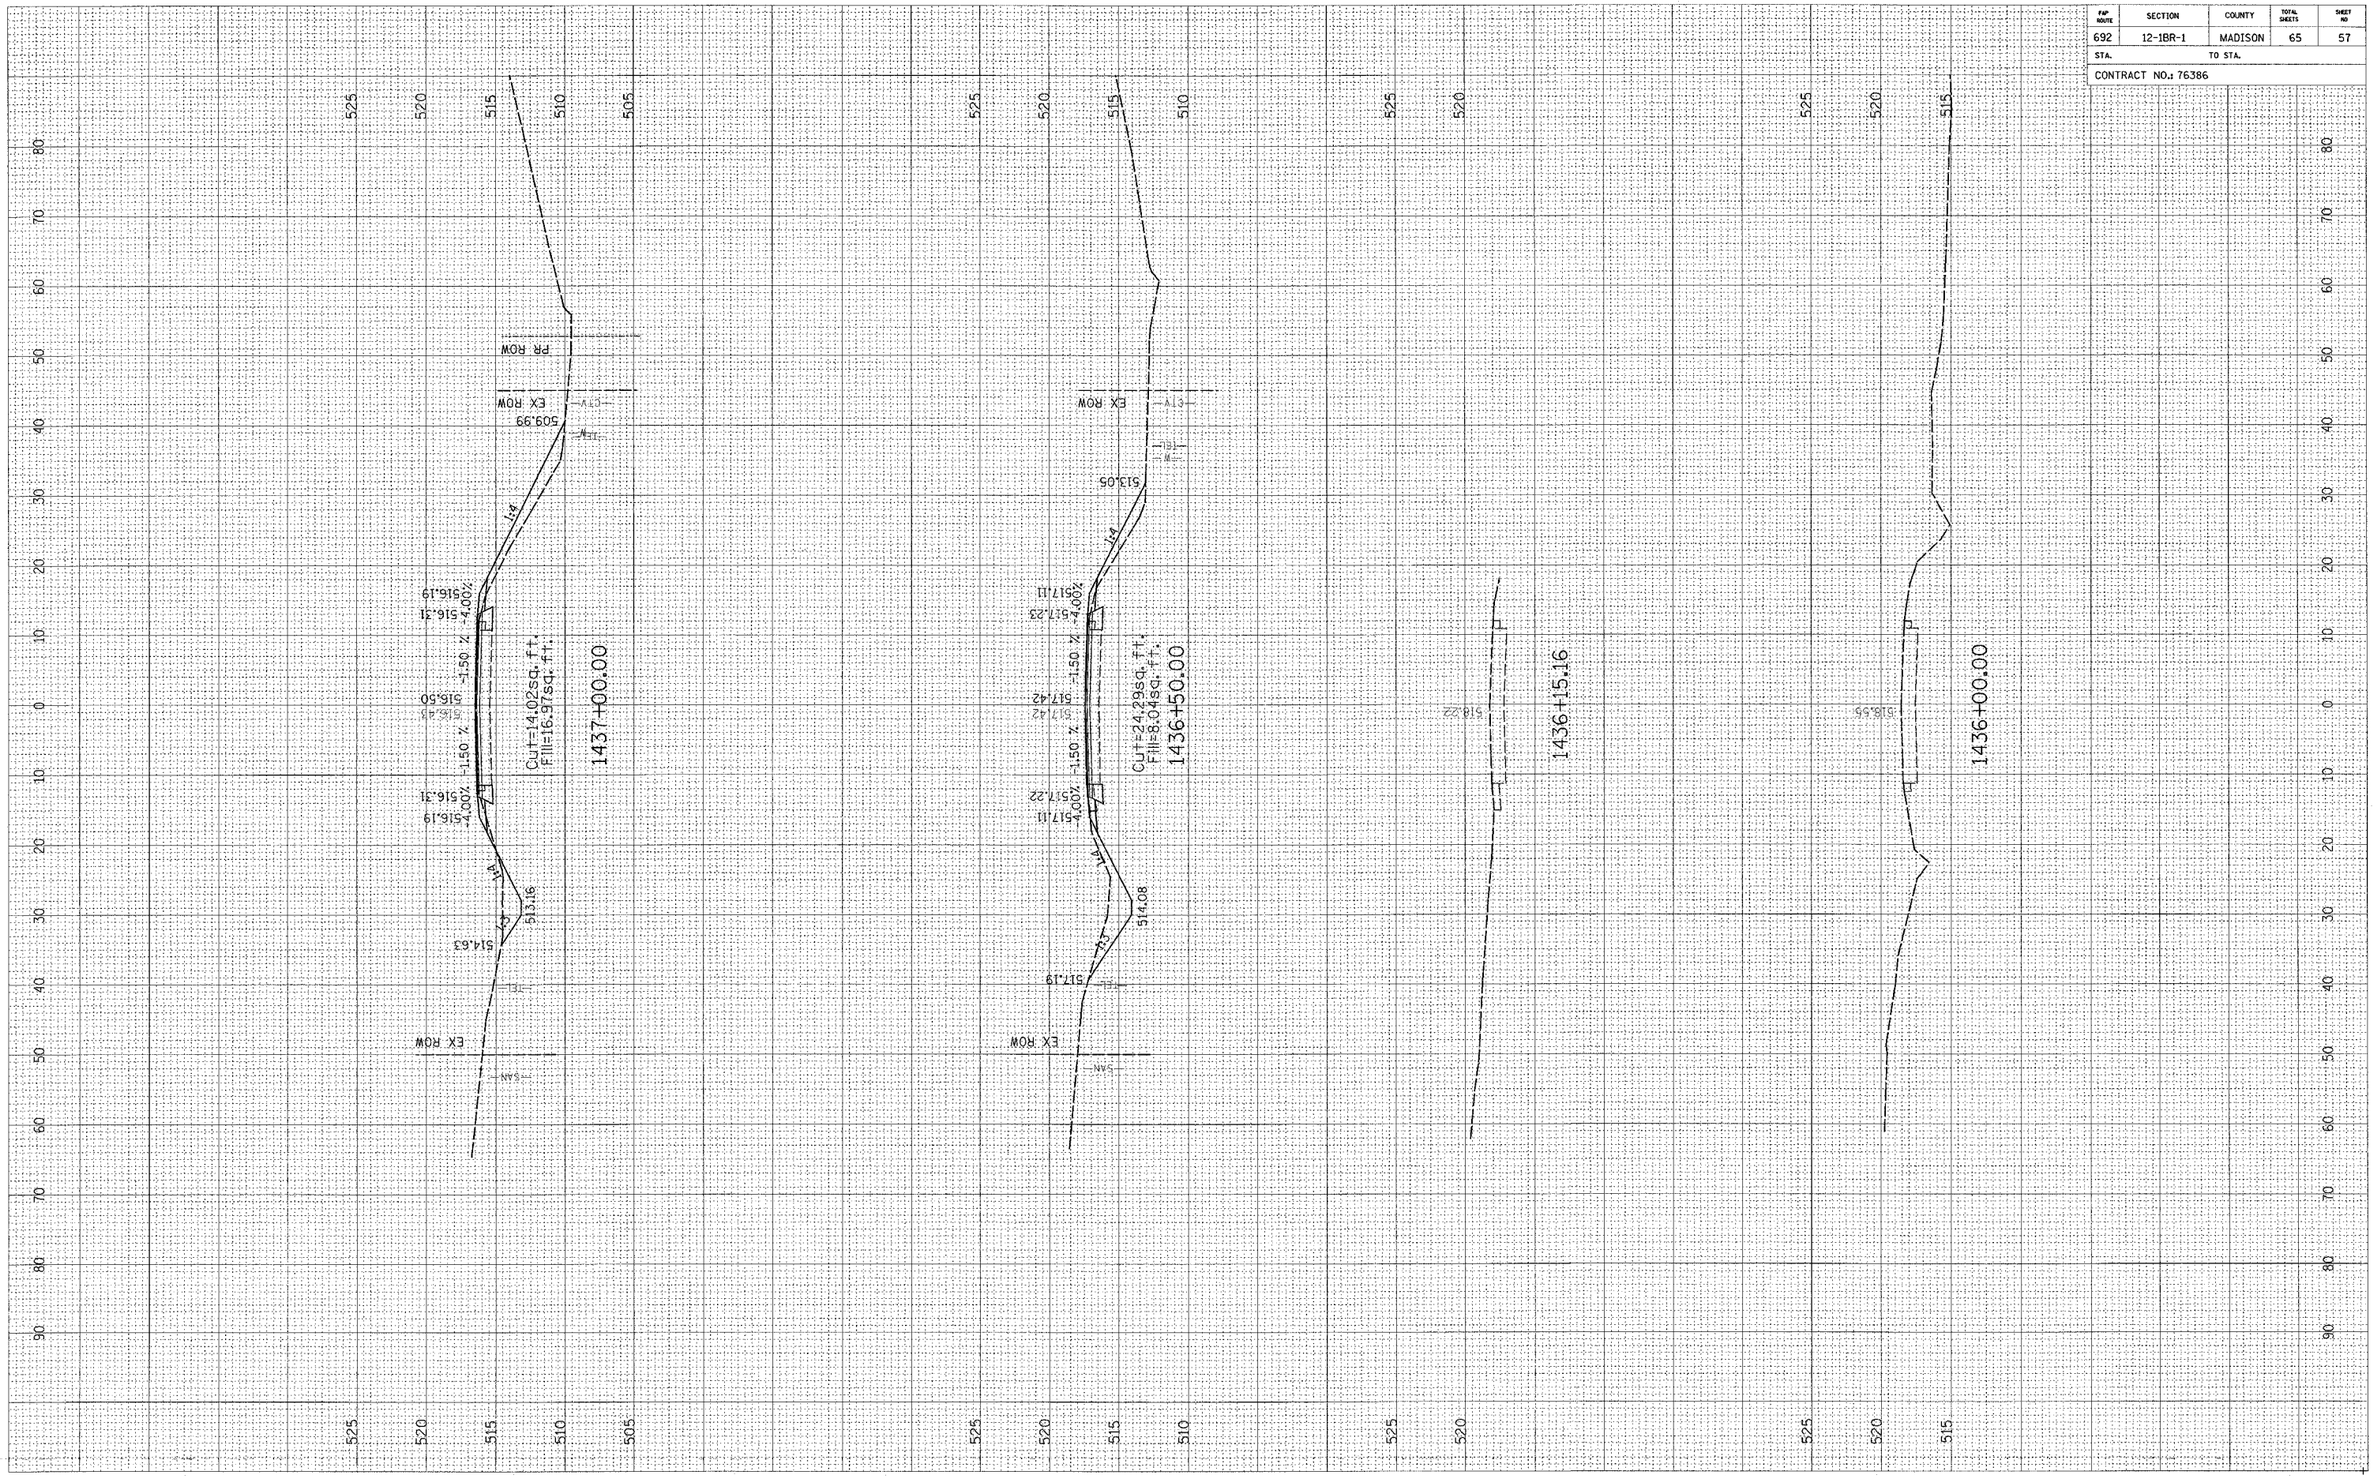

CROSS SECTIONS - FAP 692 (IL 160)