February 04, 2003 10:15:44 a.m.
D:\L02\03050181_PHASE1\DWG\PP-BASE_ROUTE64.DWG

F.A.P. ROUTE	COUNTY SECTION	COUNTY	TOTAL SHTS.	SH
336	99-00243-00-PV CONTRACT NO. 83782	KANE	268	

PLAN & PROFILE STA. 353+25 TO STA. 358+

F.H.W.A. REG.5 | ILLINOIS | PROJECT F-0336(0

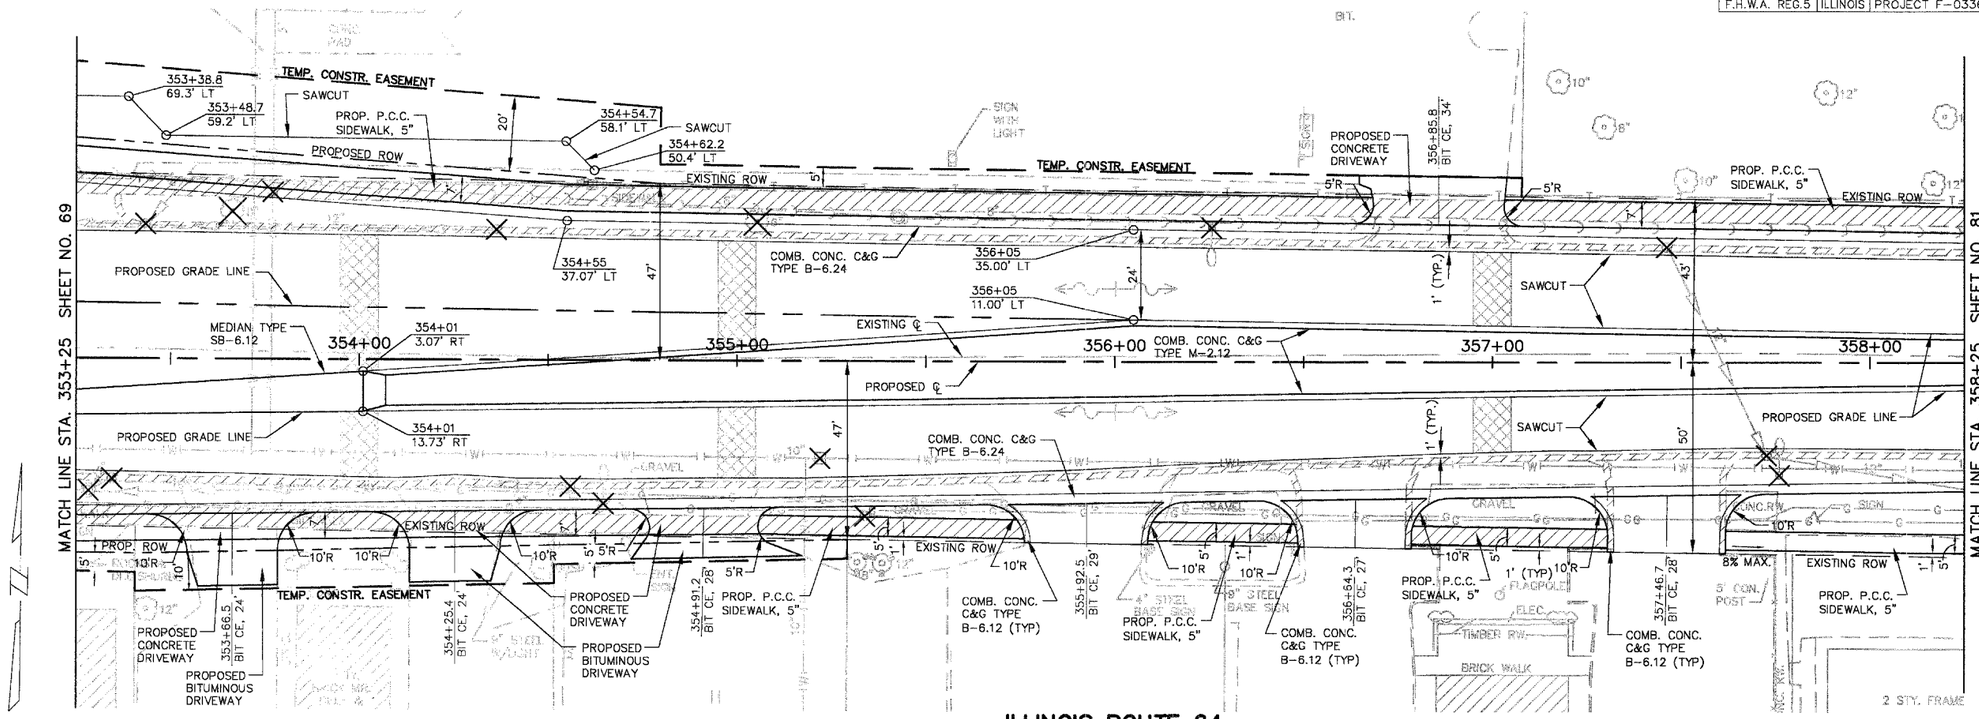
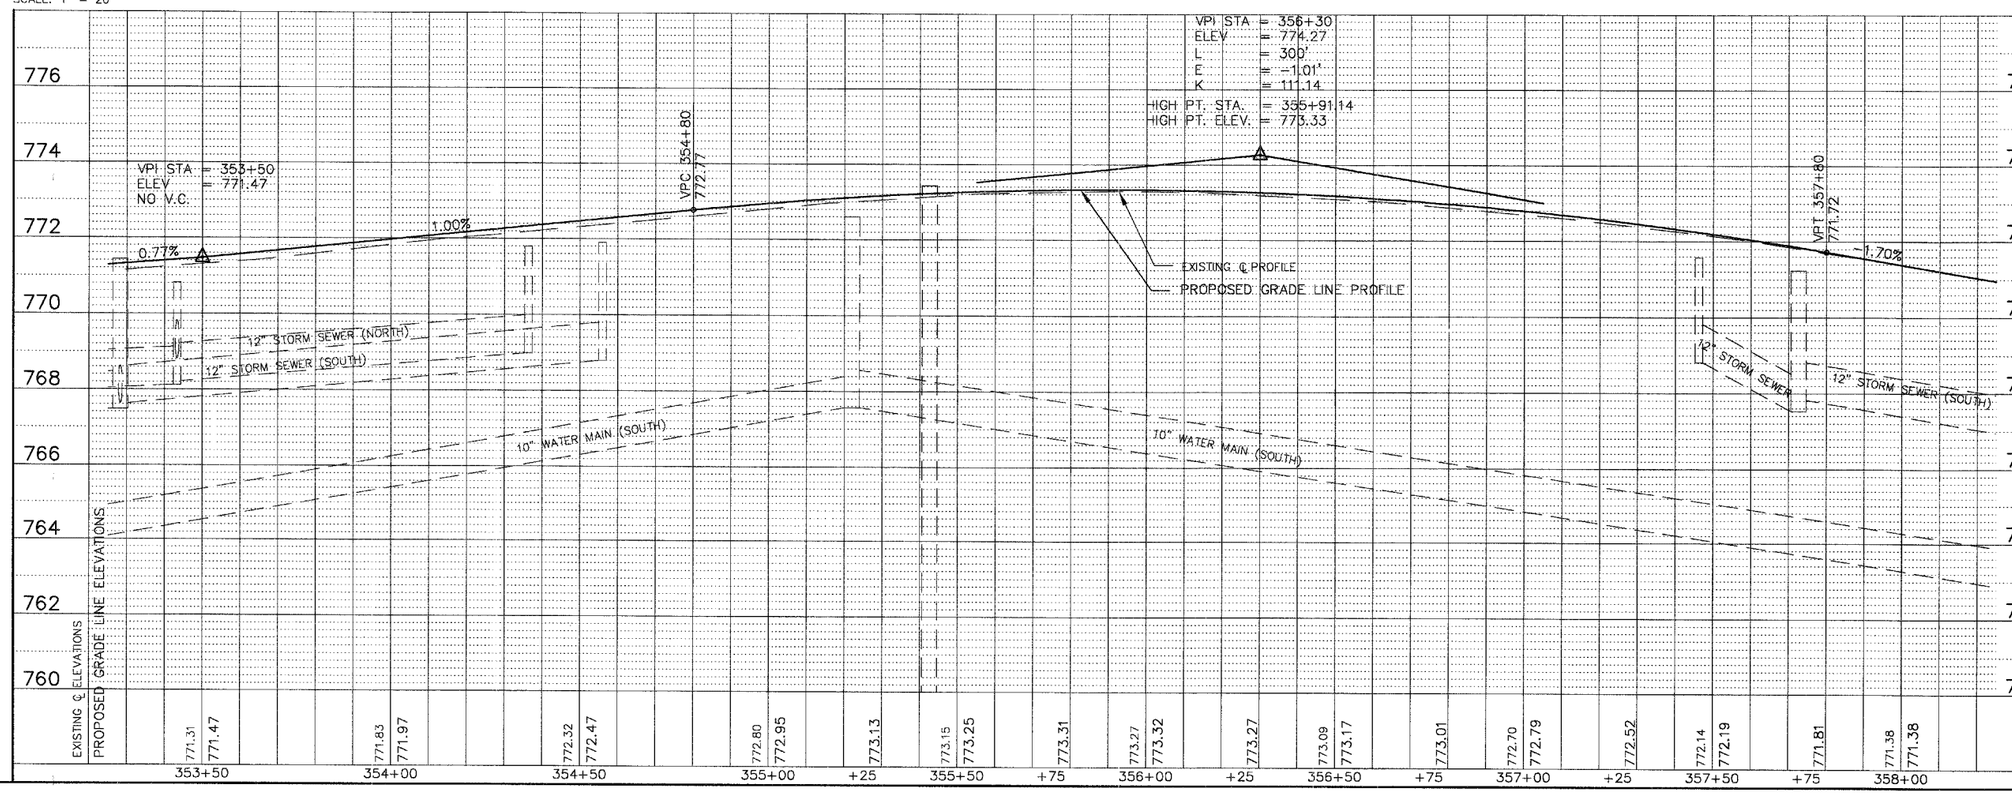
SCALE: 1" = 20'