85355
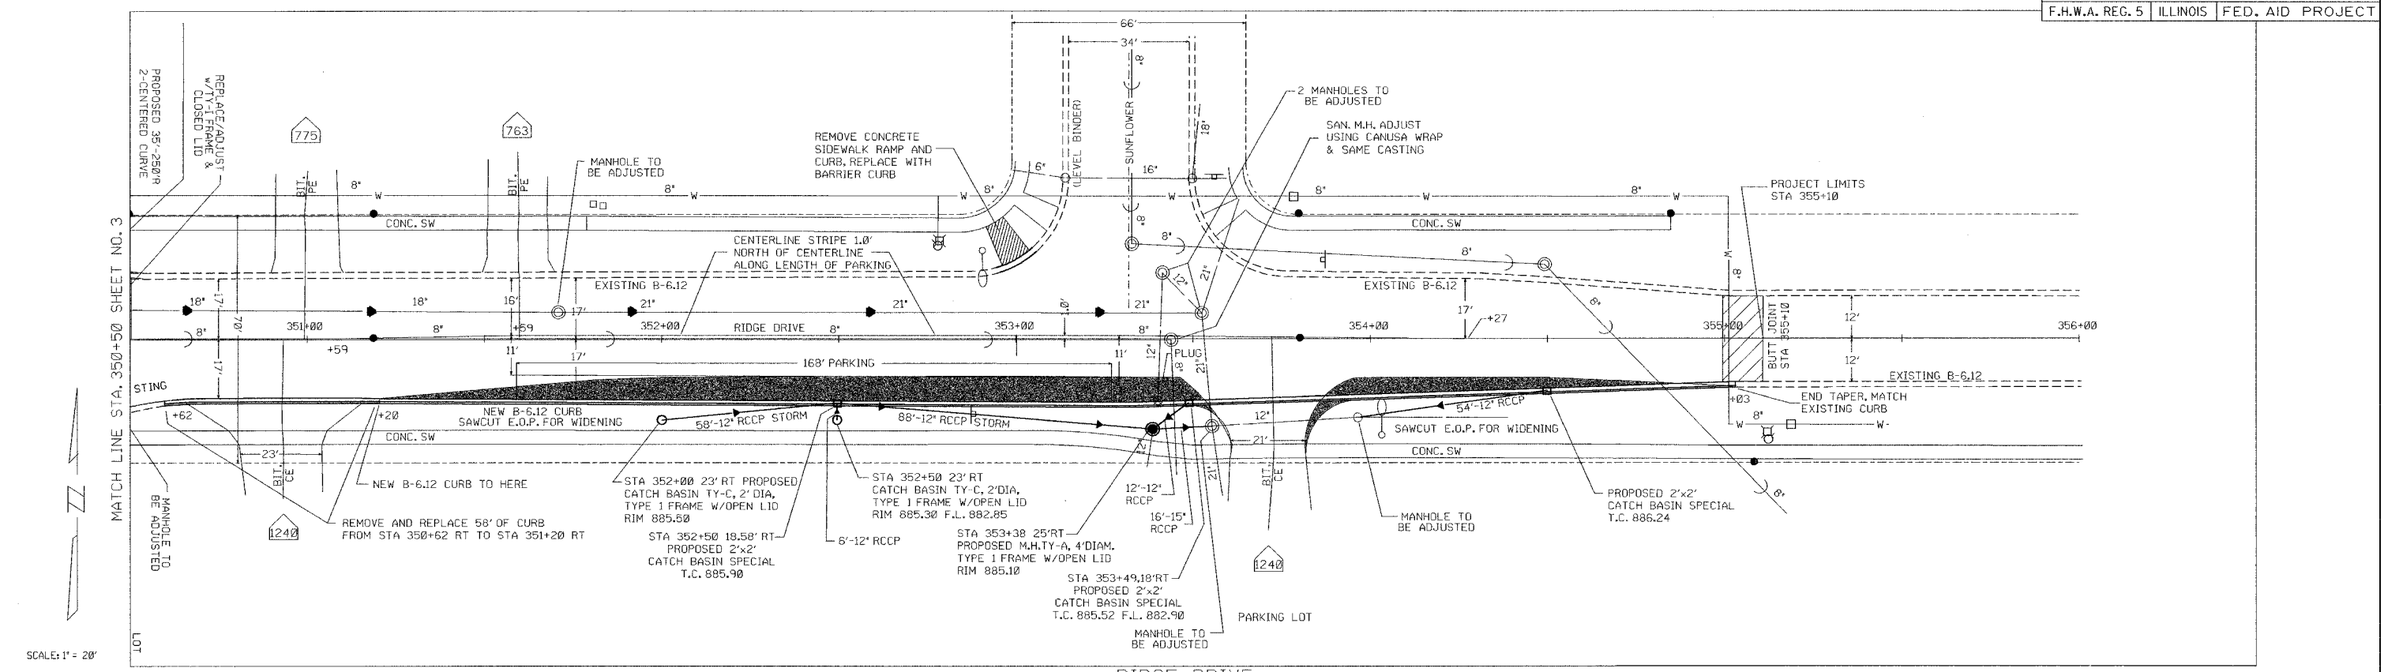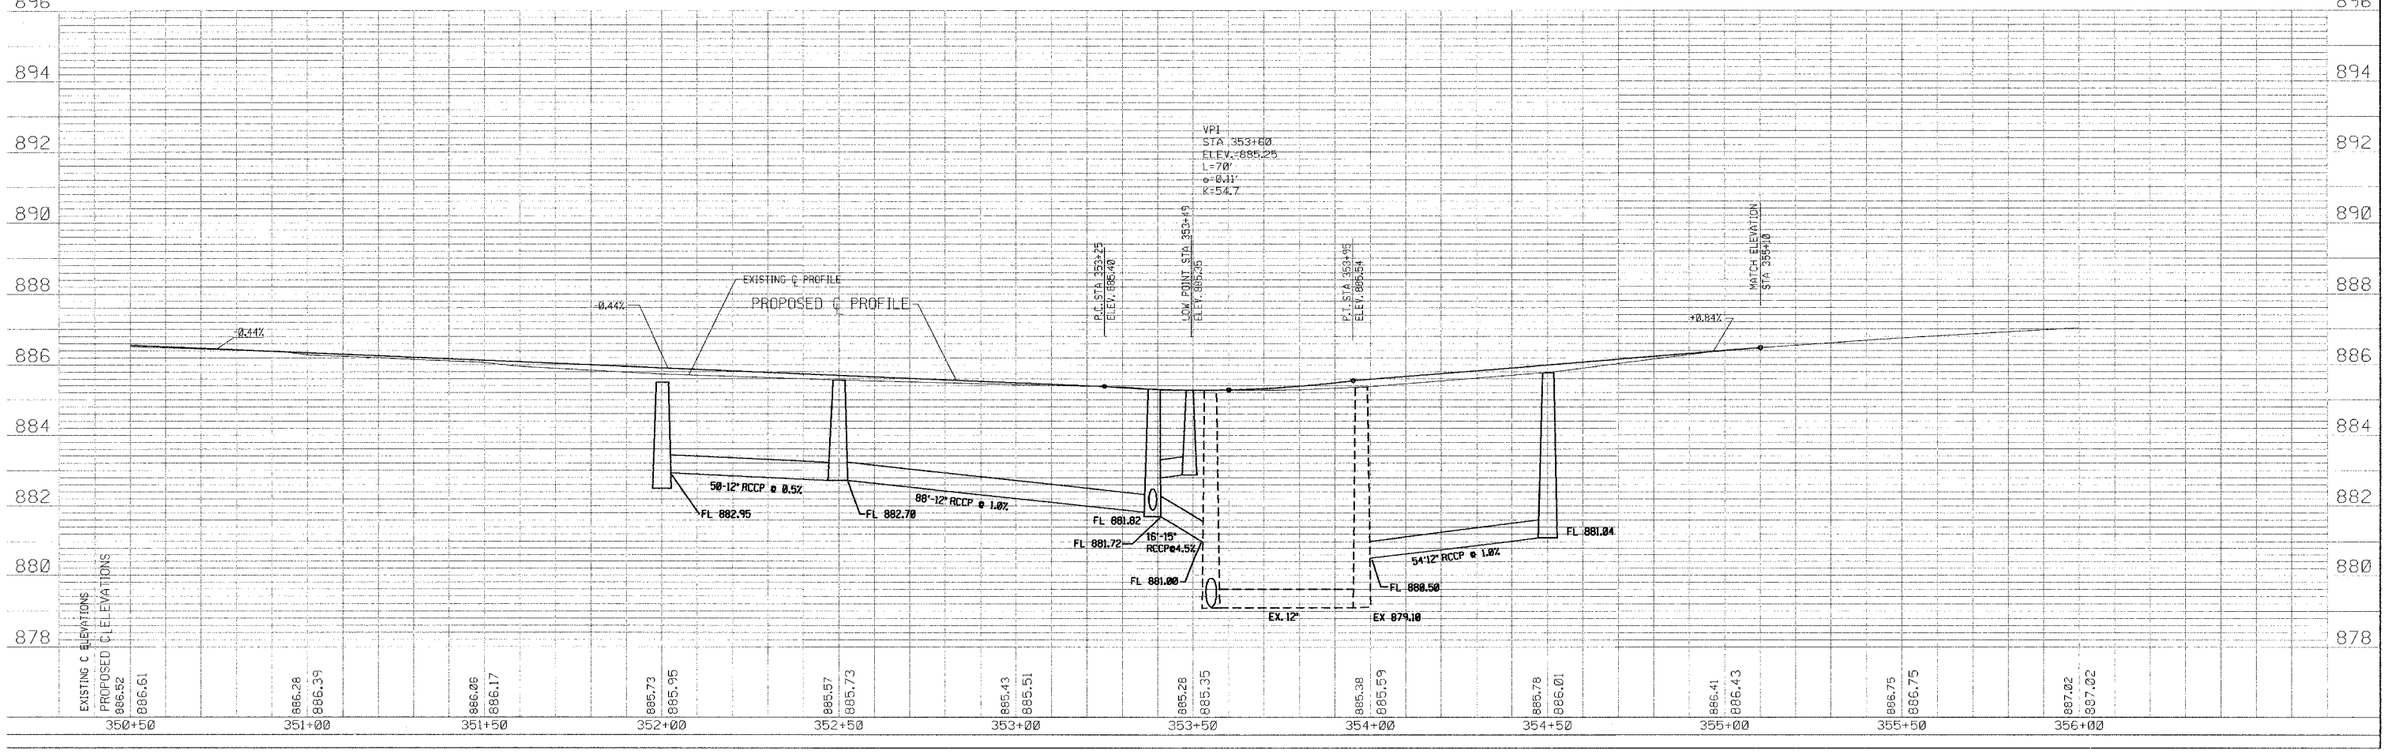
F.A.U. ROUTE	SECTION	COUNTY	TOTAL SHEETS	SHEET NO.
5349	04-00170-00-SP	DEKALB	17	9
PLAN, PROFILE & STRIPING PLANS				
F.H.W.A. REG. 5	ILLINOIS	FED. AID PROJECT