CONTRACT NO. 88753

F.A.P RTE.	SECTION	COUNTY	TOTAL SHEETS	SHEET NO.
317	***	FULTON	684	91
STA.		TO STA.		
FED. ROAD DIST. NO.	ILLINOIS	FED. AID PROJECT		

*** 181,(18BRY&18BRY-1)BR,18B-1

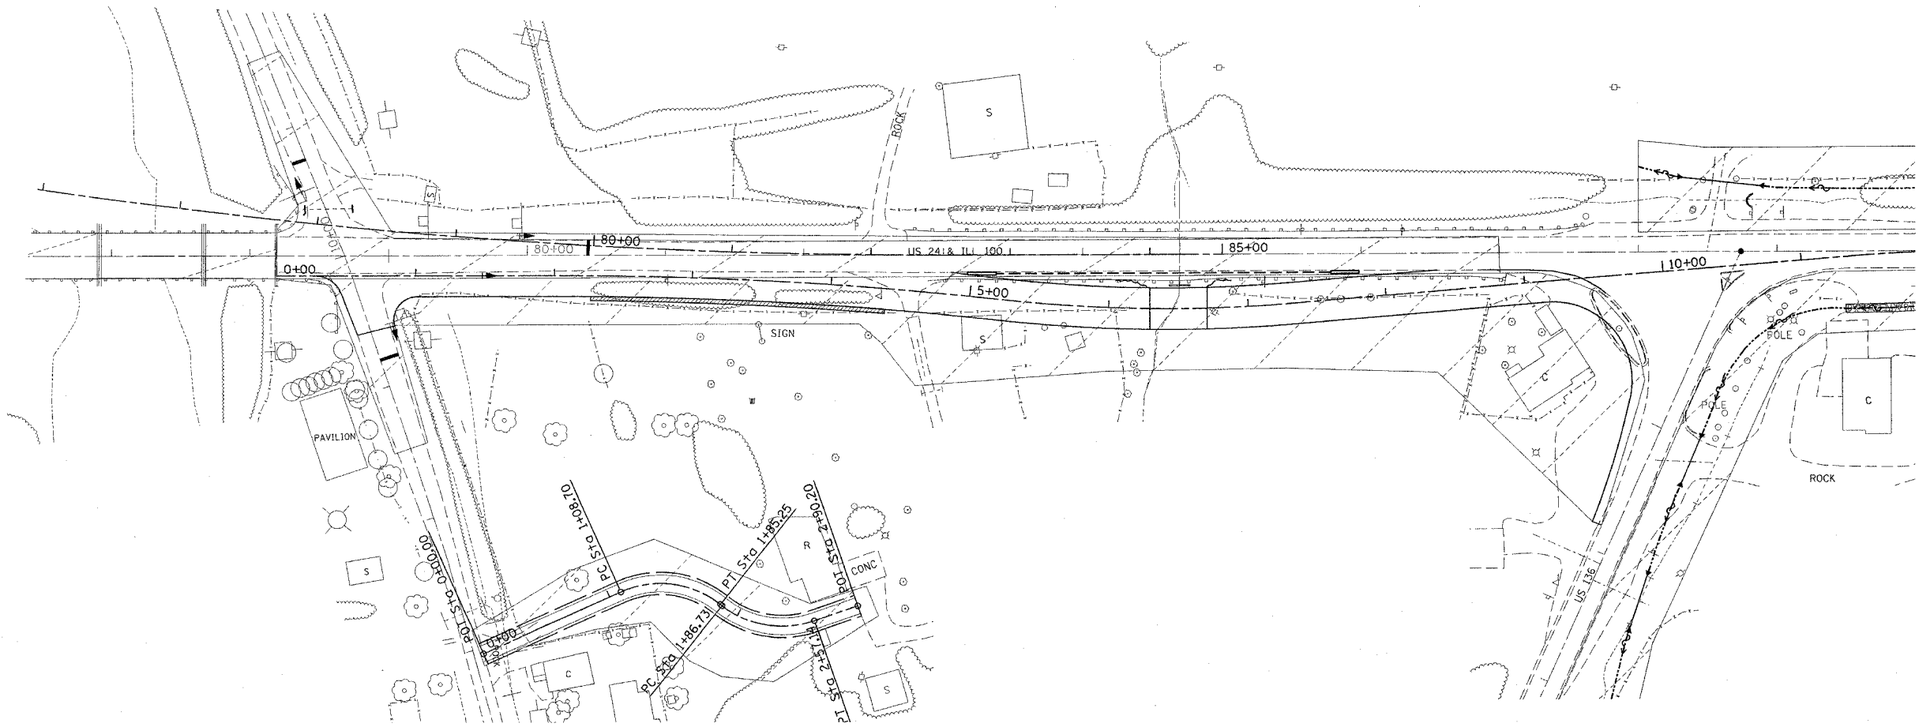

PROP. CURVE REVDET1
PI STA = 3+65.56
Δ = 06° 28′ 24″ (RT)
D = 02° 02′ 47″
R = 2,800.00′
T= 158.34′
L = 316.34′
E = 4.47′
PC STA = 2+07.22
PT STA = 5+23.56

PROP. CURVE REVDET2
PI STA = 6+27.96
Δ = 11° 02′ 32″ (LT)
D = 05° 18′ 19″
R = 1,080.00′
T= 104.39′
L = 208.14′
E = 5.03′
PC STA = 5+23.57
PT STA = 7+31.71

PROP. CURVE REVDET3
PI STA = 11+82.92
Δ = 04° 35′ 35″ (RT)
D = 05° 18′ 19″
R = 1,080.00′
T= 43.31′
L = 86.57′
E = 0.87′
PC STA = 11+39.61
PT STA = 12+26.18

0 50 100
SCALE

US 24 DETOUR RUNAROUND PLAN & PROFILE

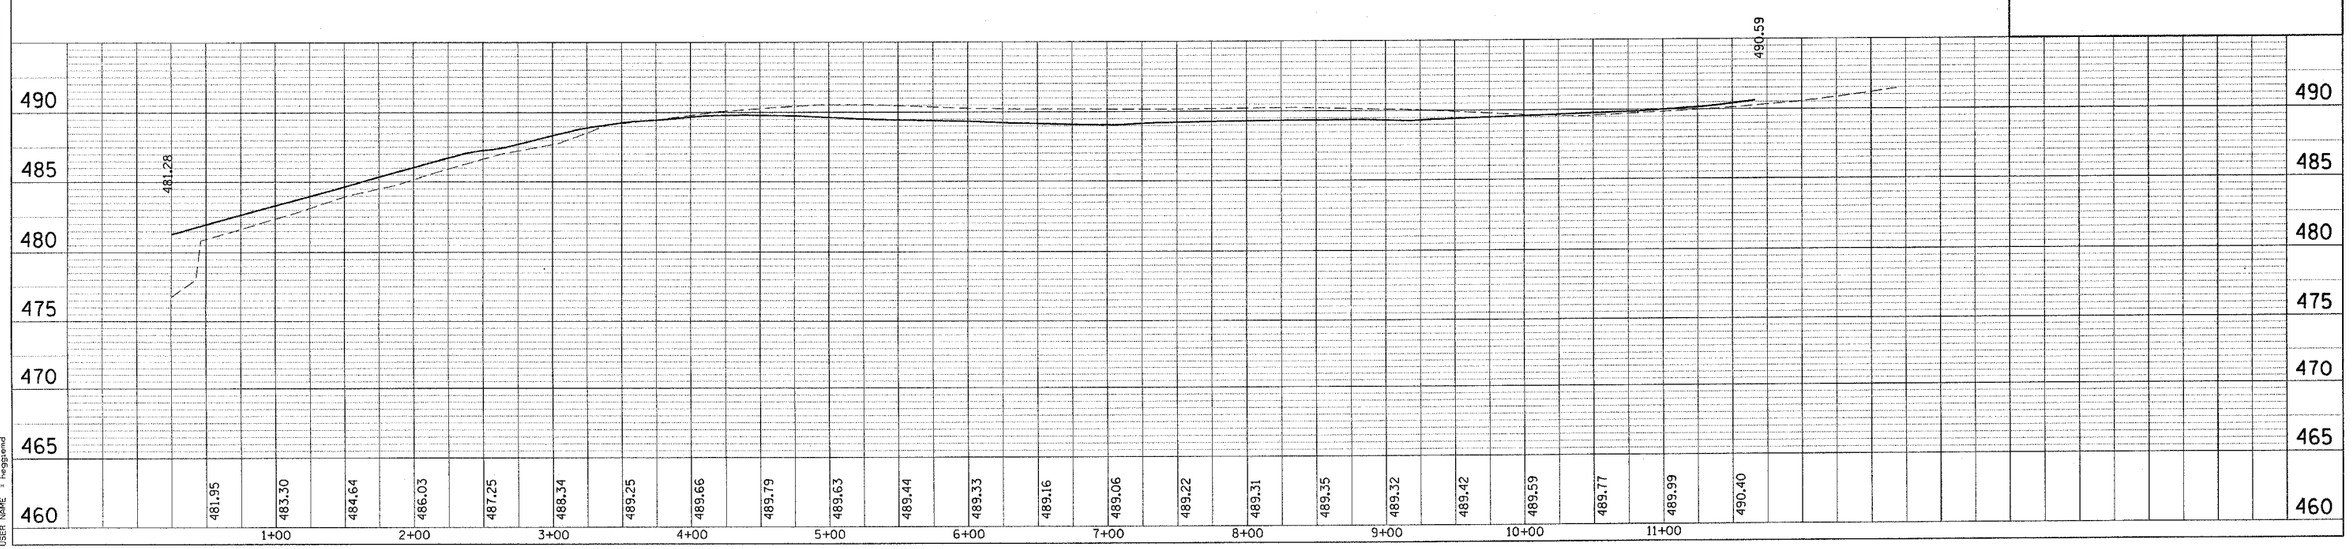

PLAN	BY	DATE
SURVEYED		
PLOTTED		
ALIGNMENT CHECKED		
RT. OF WAY CHECKED		
NOTE BOOK		
CADD FILE NAME		
NO.		

PROFILE	BY	DATE
SURVEYED		
PLOTTED		
GRADES CHECKED		
NOTE BOOK		
STRUCTURE NOTATNS CHKD		
NO.		

PLOT DATE = 4/7/2005
FILE NAME = c:\pwworking\dot\us24spoon_ph2\stagingsheets\k2.dgn
PLOT SCALE = 49.9999 ' / IN.
USER NAME = heggsmd