F.A.P RTE.	SECTION	COUNTY	TOTAL SHEETS	SHEET NO.
774	*	EFFINGHAM	273	118

STA. 941+00.00 TO STA. 941+75.00

FED. ROAD DIST. NO. 7 | ILLINOIS | FED. AID PROJECT

*107WRS-1, 107BY, 107BY-1 & 107B-2

CONTRACT NO. 94827

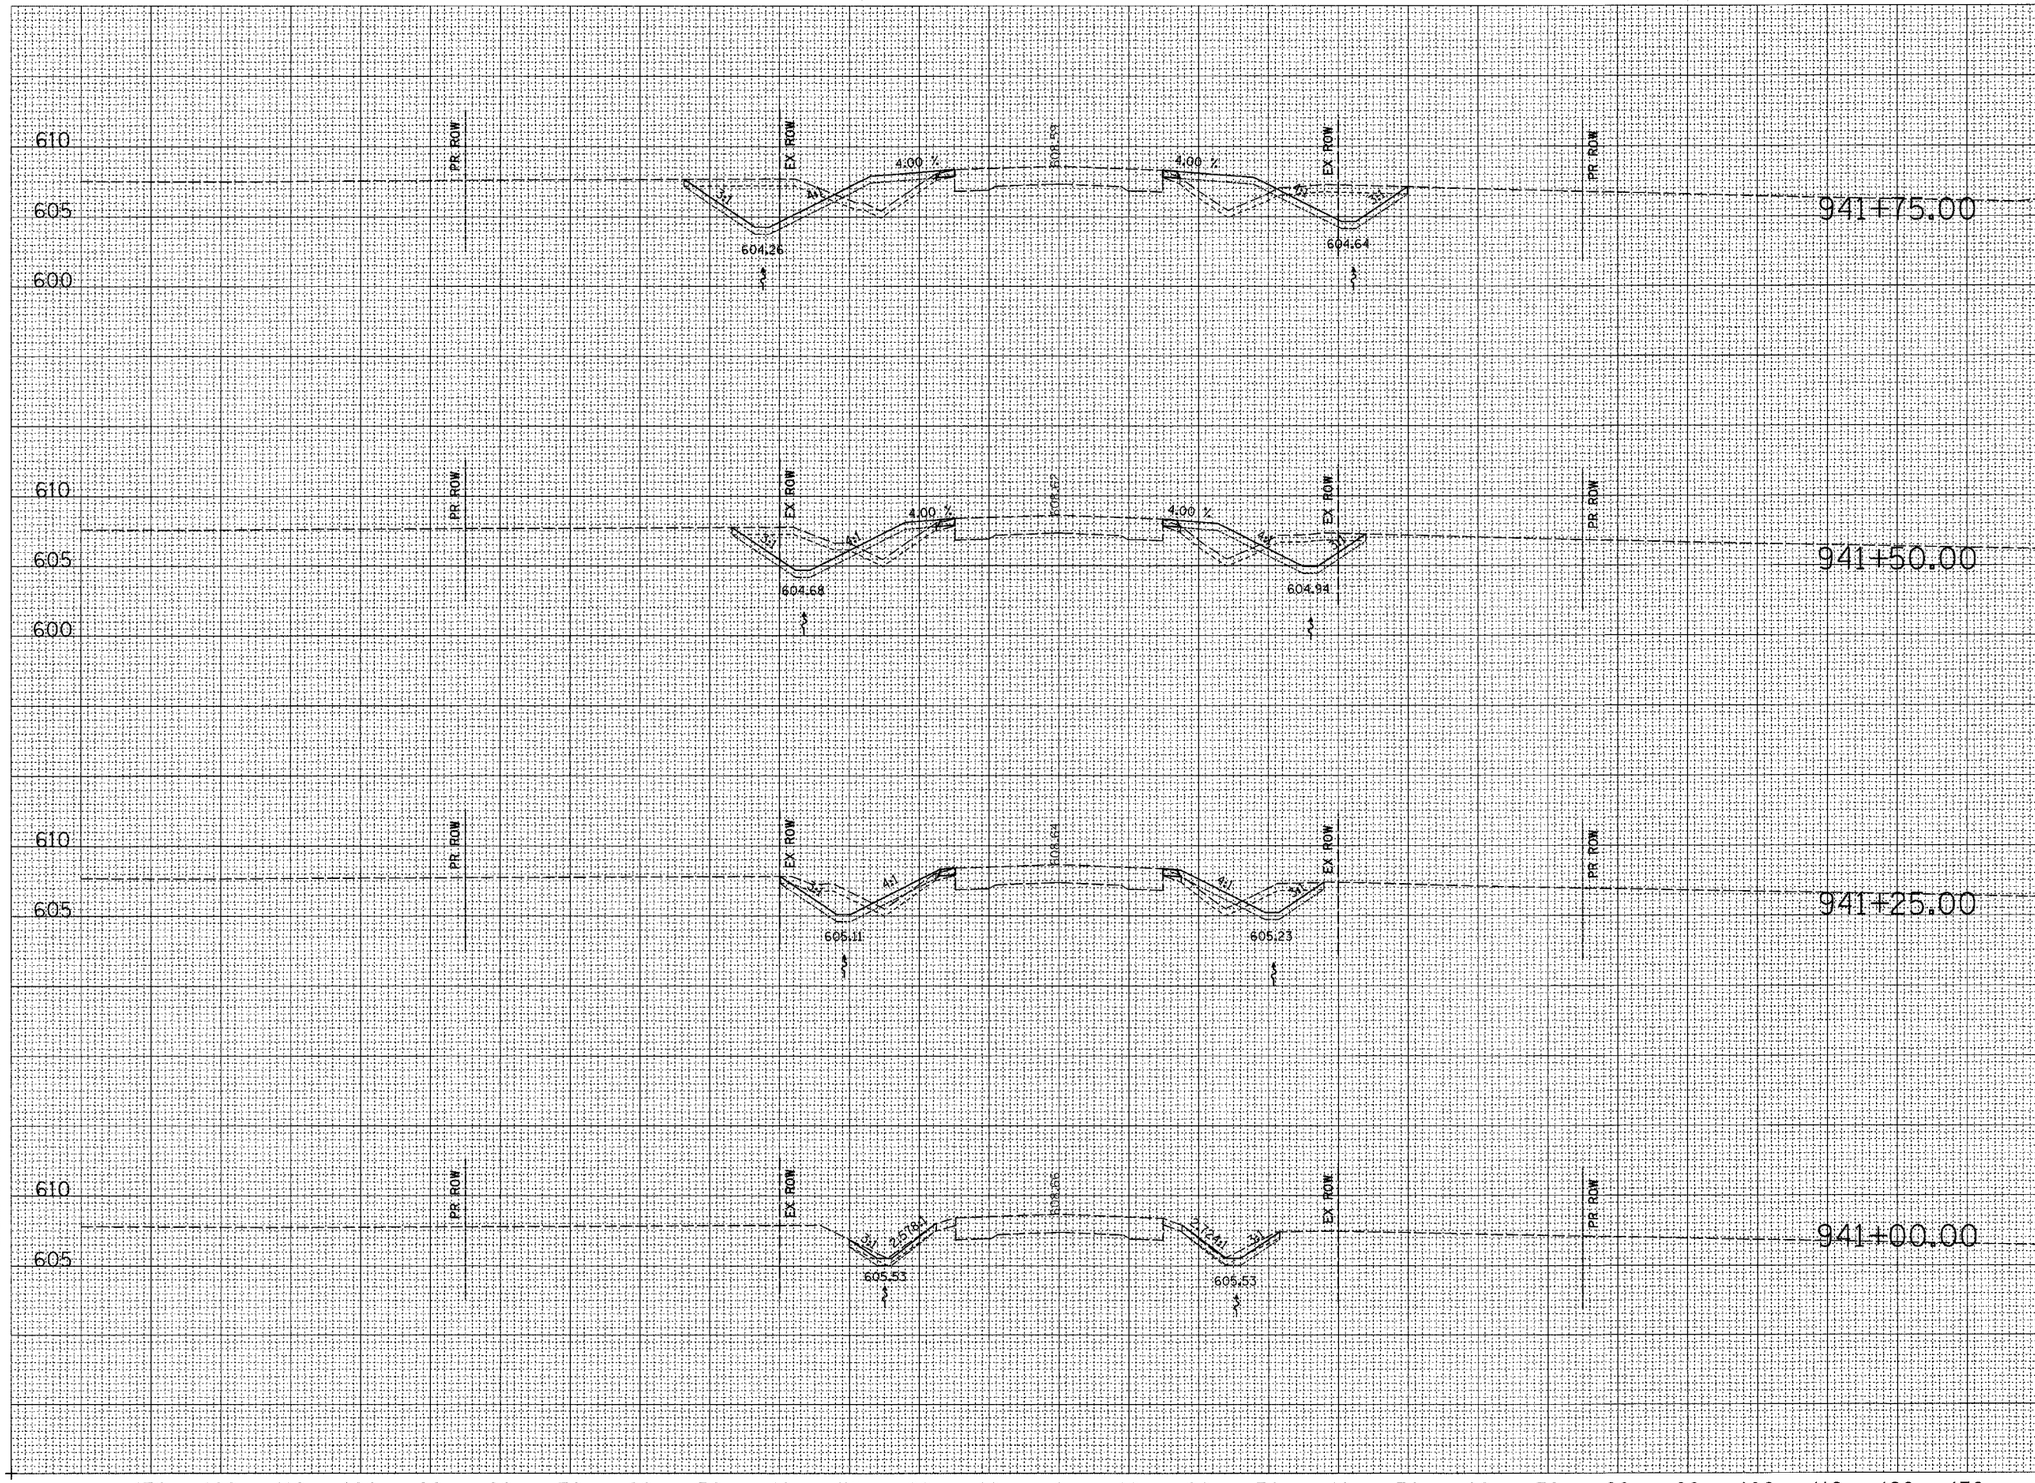

STAGE II (LT)	STAGE I (RT)
CUT=43	CUT=28
FILL=20	FILL=21
TS_EXC=18	TS_EXC=16
TS_PLMT=18	TS_PLMT=16
CUT=29	CUT=22
FILL=13	FILL=15
TS_EXC=15	TS_EXC=13
TS_PLMT=15	TS_PLMT=13
CUT=15	CUT=14
FILL=4	FILL=7
TS_EXC=11	TS_EXC=10
TS_PLMT=11	TS_PLMT=10
CUT=2	CUT=3
FILL=0	FILL=1
TS_EXC=6	TS_EXC=7
TS_PLMT=6	TS_PLMT=7

FINAL SURVEY		BY	DATE
NOTE BOOK	SURVEYED		
	PLOTTED		
	TEMPLATE		
	AREAS		
	AREAS CHECKED		
NO.			

ORIGINAL SURVEY		BY	DATE
NOTE BOOK	SURVEYED		
	PLOTTED		
	TEMPLATE		
	AREAS		
	AREAS CHECKED		
NO.			

10'
5'
0'
20' 10'