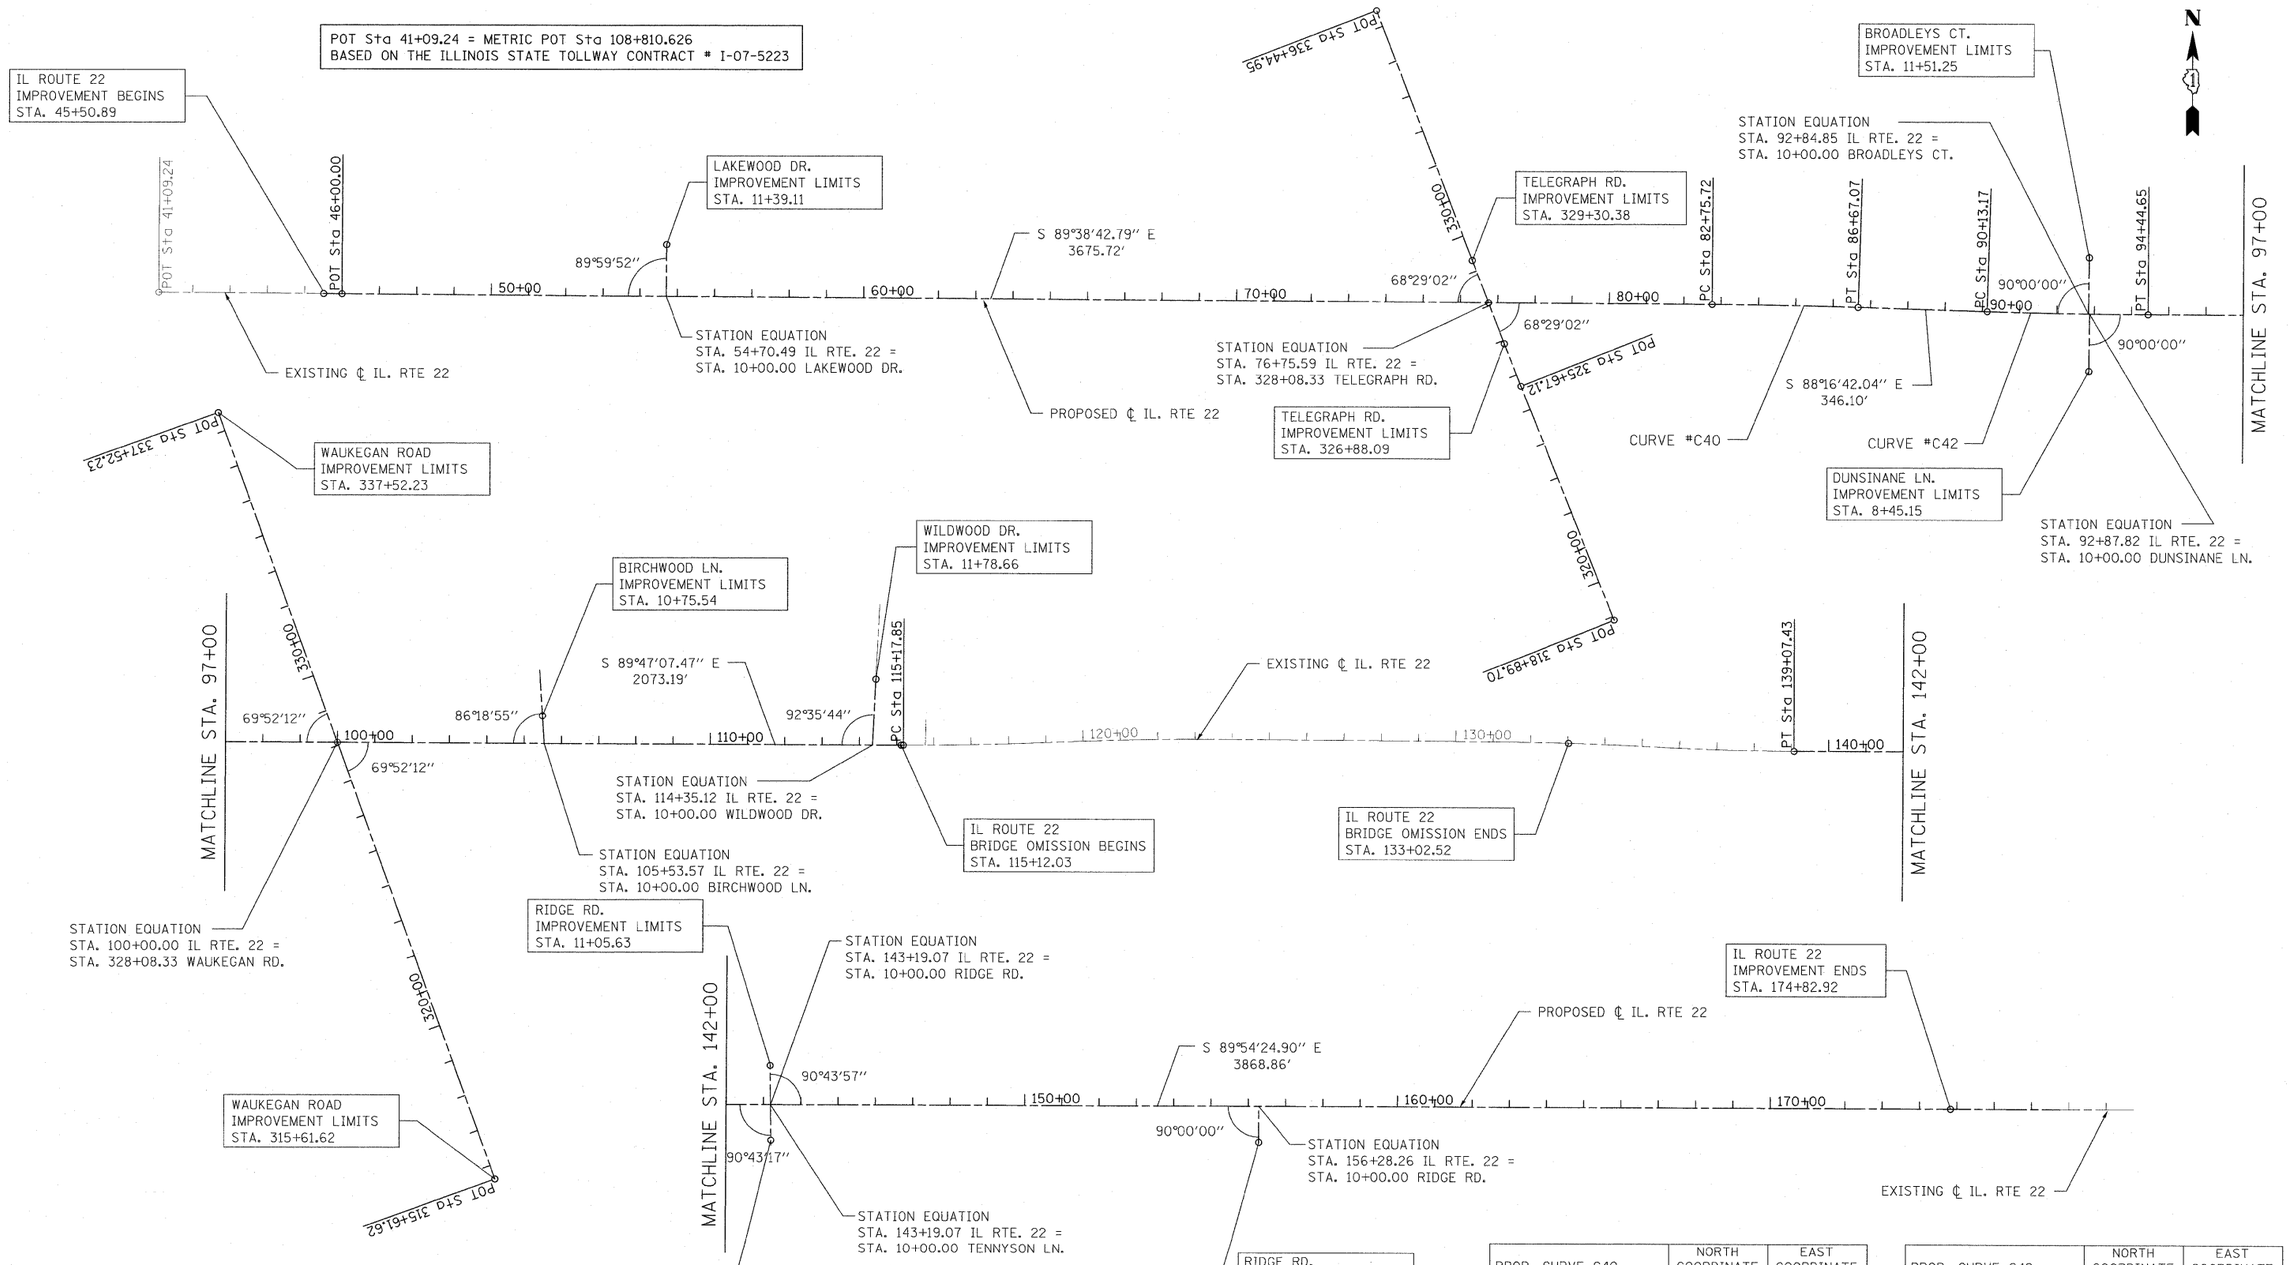

PROP. CURVE C40	NORTH COORDINATE	EAST COORDINATE
PI STA. = 84+71.41	2015841.81	1110192.54
Δ = 1° 22′ 01″ (RT)		
D = 0° 20′ 57″		
R = 16,404.17′		
T = 195.68′		
L = 391.35′		
E = 1.17′		
P.C. STA. = 82+75.72	2015843.03	1109996.86
P.T. STA. = 86+67.07	2015835.94	1110388.13

PROP. CURVE C42	NORTH COORDINATE	EAST COORDINATE
PI STA. = 92+28.92	2015819.05	1110949.73
Δ = 1° 30′ 25″ (LT)		
D = 0° 20′ 57″		
R = 16,404.17′		
T = 215.75′		
L = 431.48′		
E = 1.42′		
P.C. STA. = 90+13.17	2015825.54	1110734.08
P.T. STA. = 94+44.65	2015818.25	1111165.48

FILE NAME = W:\ILRTE22_2009 REVISIONS\Tree Removal Contract\CADD Sheets\C160L41-sht-ATB.dgn	USER NAME = $USER$	DESIGNED - LP	REVISED -
		DRAWN - LP	REVISED -
	PLOT SCALE = $SCALE$	CHECKED - JP	REVISED -
	PLOT DATE = 5/13/2010	DATE - 05/14/2010	REVISED -

STATE OF ILLINOIS
DEPARTMENT OF TRANSPORTATION

IL. ROUTE 22
ALIGNMENT

SCALE: 1"=200' | SHEET NO. 8 OF 56 SHEETS | STA. | TO STA.

F.A.P RTE.	SECTION	COUNTY	TOTAL SHEETS	SHEET NO.
337	2010-062-DTR	LAKE	56	8

CONTRACT NO. 60L41

ILLINOIS FED. AID PROJECT