FINAL SURVEY	BY	DATE
SURVEYED		
PLOTTED		
TYPED/CK'E		
NOTE BOOK	AREAS	
NO.	AREAS CHECKED	

ORIGINAL SURVEY	BY	DATE
SURVEYED		
PLOTTED		
TYPED/CK'E		
NOTE BOOK	AREAS	
NO.	AREAS CHECKED	

150 140 130 120 110 100 90 80 70 60 50 40 30 20 10 0 10 20 30 40 50 60 70 80 90 100 110 120 130 140 150

730 725 720 715 710 705 700 695 690 685 680 675 670 665

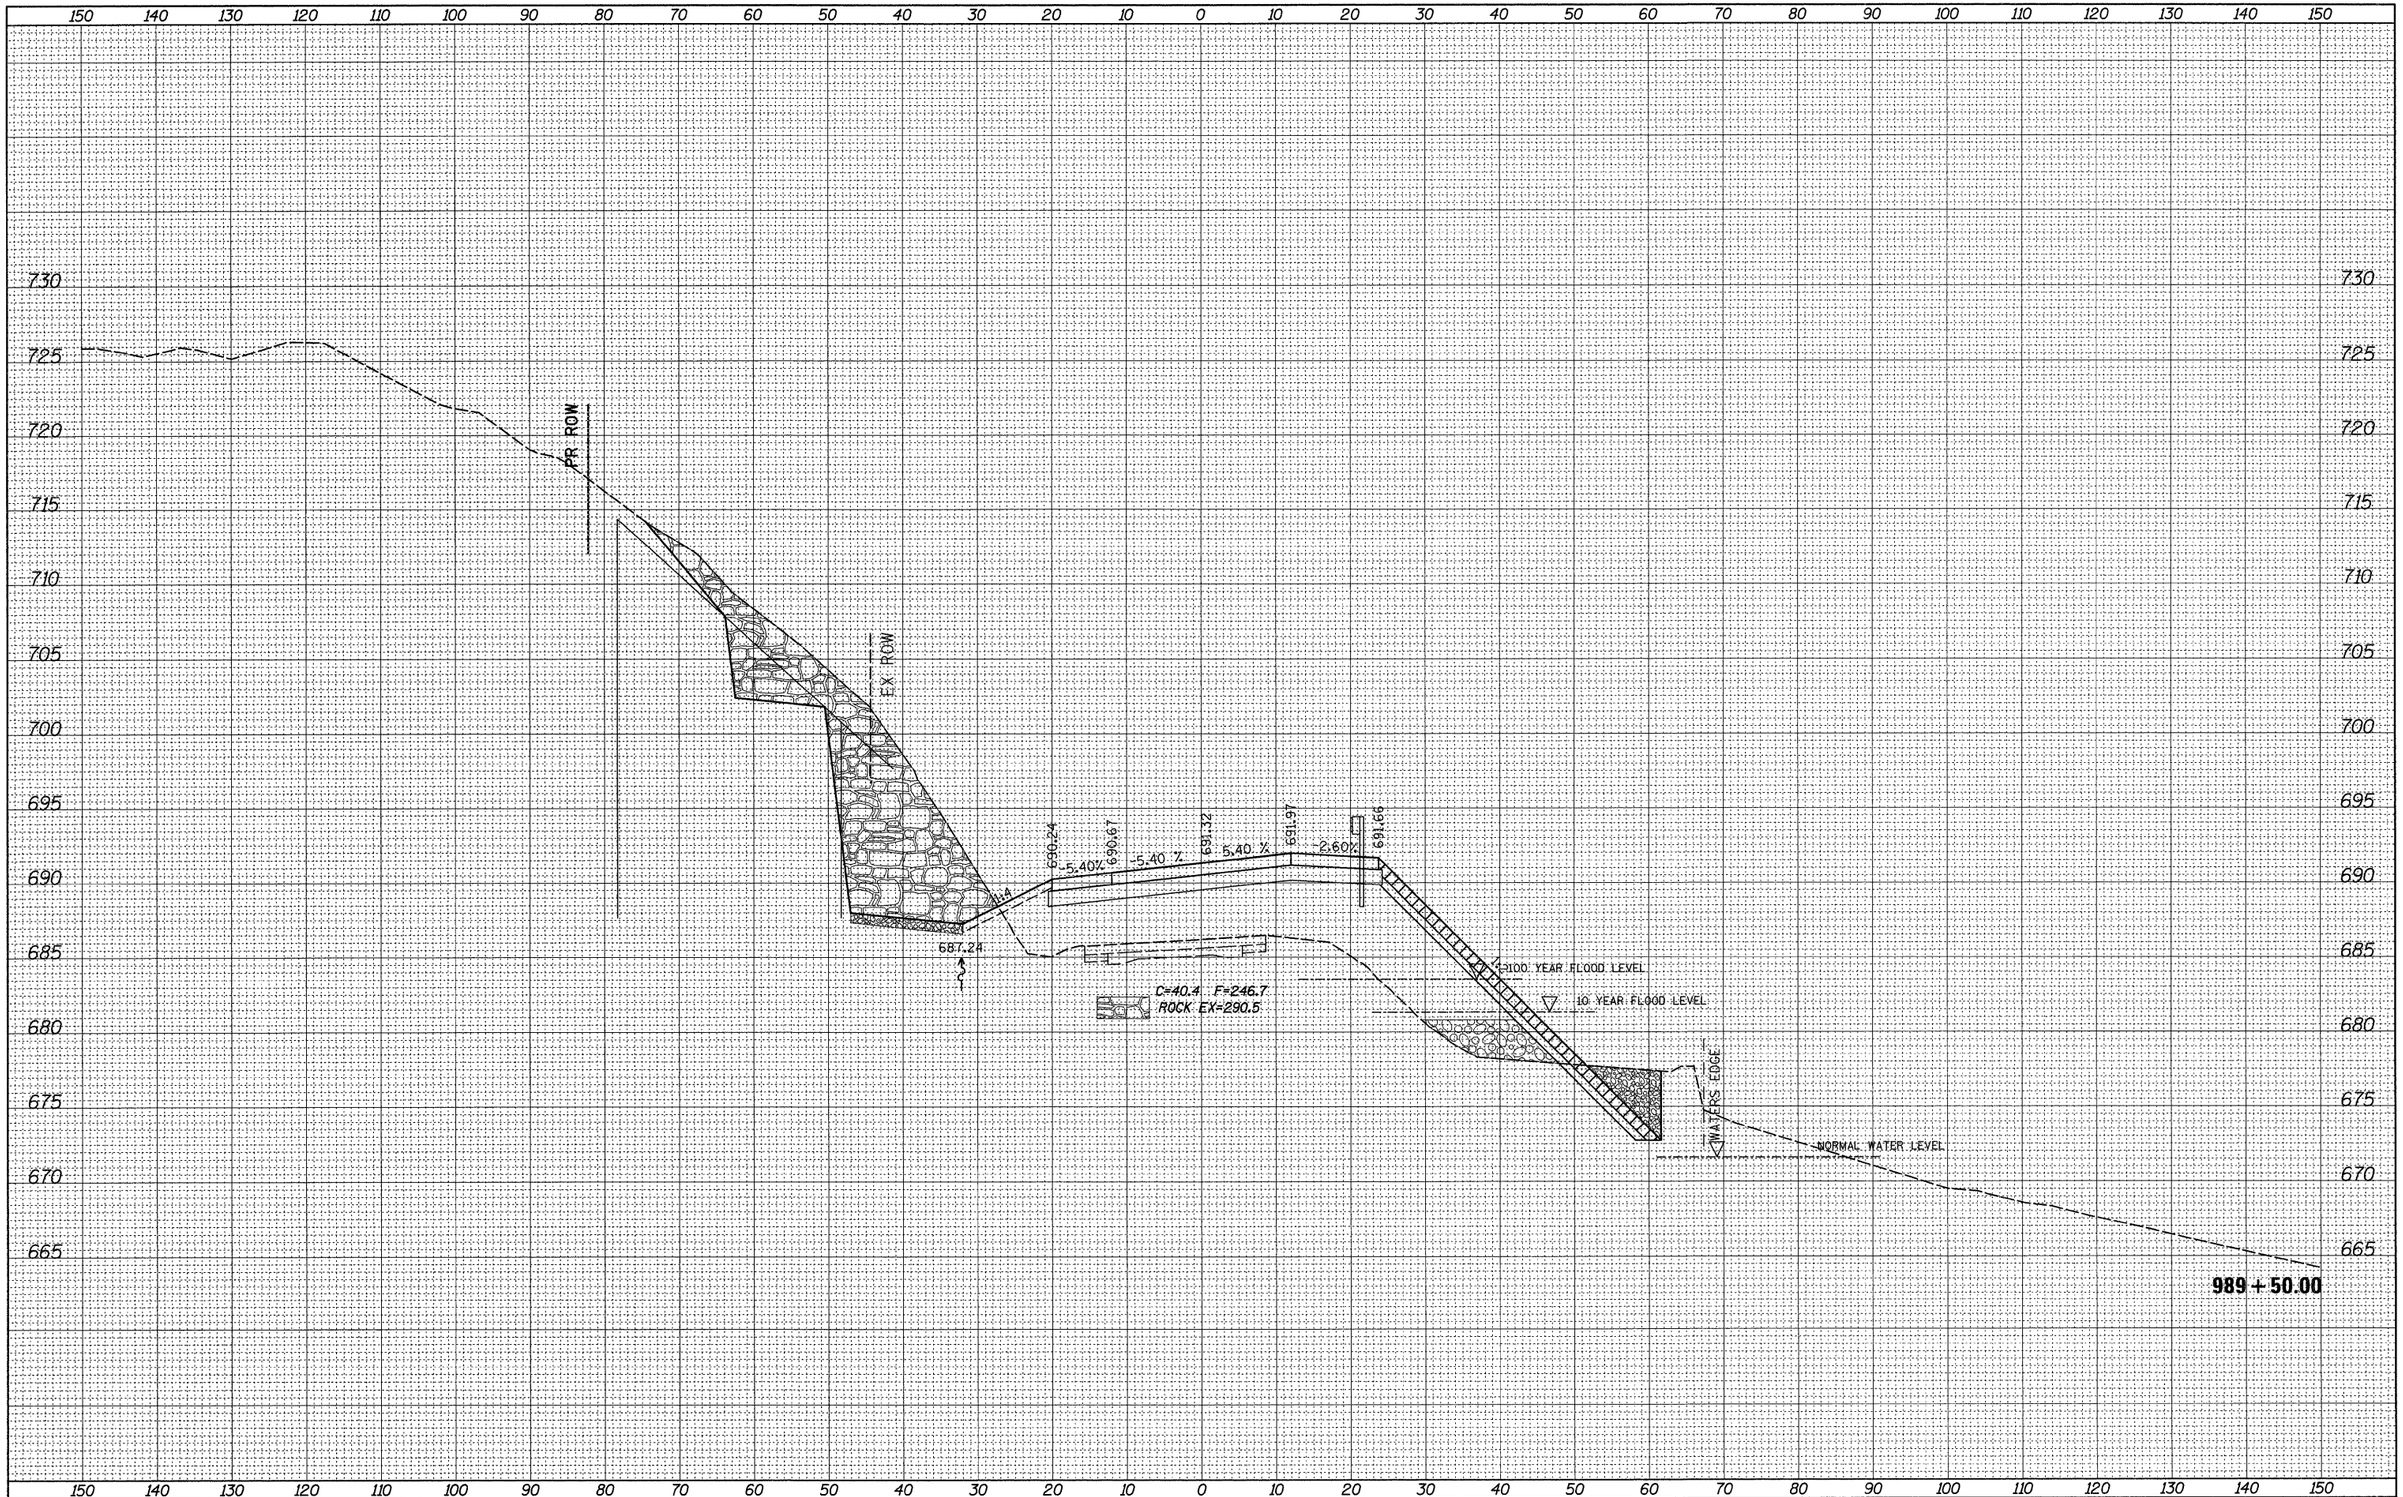

150 140 130 120 110 100 90 80 70 60 50 40 30 20 10 0 10 20 30 40 50 60 70 80 90 100 110 120 130 140 150

FILE NAME = c:\pw_work\pwidot\grantpm\dms31213\D2066Ø8xmsh2.dgn	USER NAME = grantpm	DESIGNED -
		DRAWN -
	PLOT SCALE = 10.0000 ' / IN.	CHECKED -
	PLOT DATE = Tue Mar 30 14:51:02 2010	DATE -

REVISED	-
REVISED	-
REVISED	-
REVISED	-

STATE OF ILLINOIS
DEPARTMENT OF TRANSPORTATION

IL ROUTE 2
CROSS-SECTIONS

SCALE: | SHEET NO. OF SHEETS | STA. 989+50.00 TO STA. 989+50.00

F.A.P. RTE.	SECTION	COUNTY	TOTAL SHEETS	SHEET NO.
742	3TR-4	OGLE	867	741
		CONTRACT NO. 64E17		
	ILLINOIS FED. AID PROJECT			