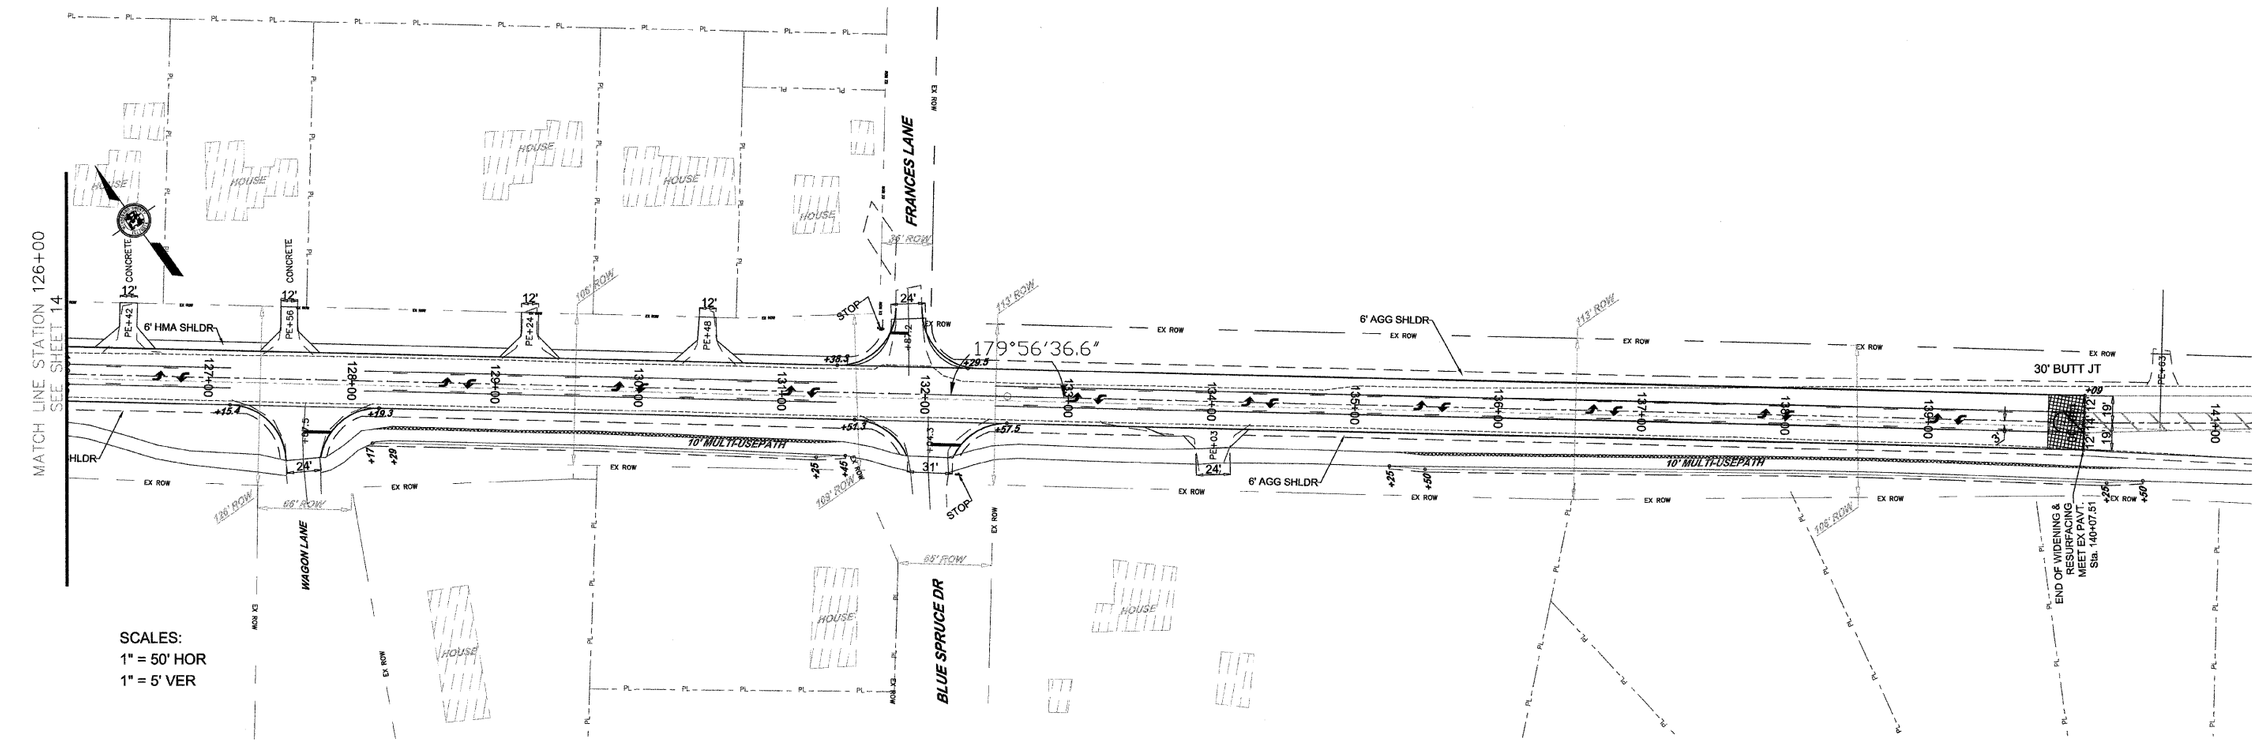
MATCH LINE STATION 126+00
SEE SHEET 14
6' HMA SHLDR
CONCRETE
PE+42
PE+56
PE+24
PE+48
PE+03
FRANCES LANE
WAGON LANE
BLUE SPRUCE DR
STOP
179°56'36.6"
6' AGG SHLDR
30' BUTT JT
10' MULTI-USEPATH
EX ROW
HOUSE
END OF WIDENING & RESURFACING MEET EX PAVT. Sta. 140+07.51
SCALES:
1" = 50' HOR
1" = 5' VER

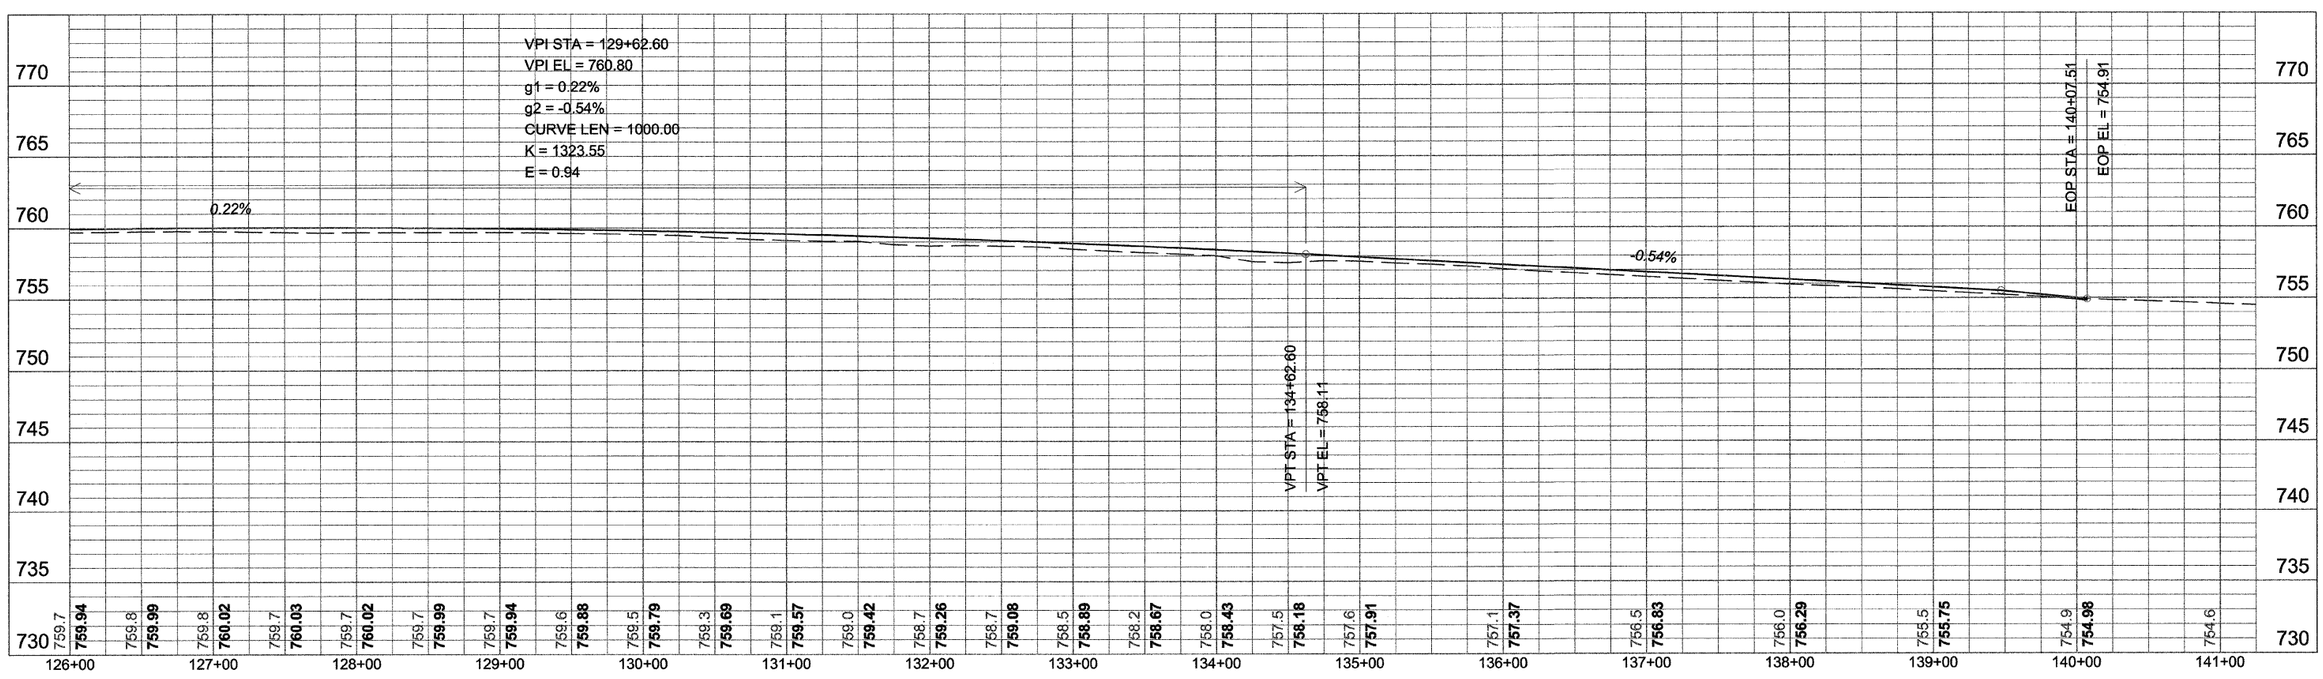
VPI STA = 129+62.60
VPI EL = 760.80
g1 = 0.22%
g2 = -0.54%
CURVE LEN = 1000.00
K = 1323.55
E = 0.94
0.22%
-0.54%
VPT STA = 134+62.60
VPT EL = 758.11
EOP STA = 140+07.51
EOP EL = 754.91
759.7 759.94 759.8 759.99 759.8 760.02 759.7 760.03 759.7 760.02 759.7 759.99 759.7 759.94 759.6 759.88 759.5 759.79 759.3 759.69 759.1 759.57 759.0 759.42 758.7 759.26 758.7 759.08 758.5 758.89 758.2 758.67 758.0 758.43 757.5 758.18 757.6 757.91 757.1 757.37 756.5 756.83 756.0 756.29 755.5 755.75 754.9 754.98 754.6
126+00 127+00 128+00 129+00 130+00 131+00 132+00 133+00 134+00 135+00 136+00 137+00 138+00 139+00 140+00 141+00
770 765 760 755 750 745 740 735 730