ROUTE NO.	SECTION	COUNTY	TOTAL SHEETS	SHEET NO.
F.A.S. 428 C.H. 11	96-00094-00-RS	HANCOCK	8	5
F.H.W.A. REG. NO. 4	ILLINOIS	BASCO ROAD		
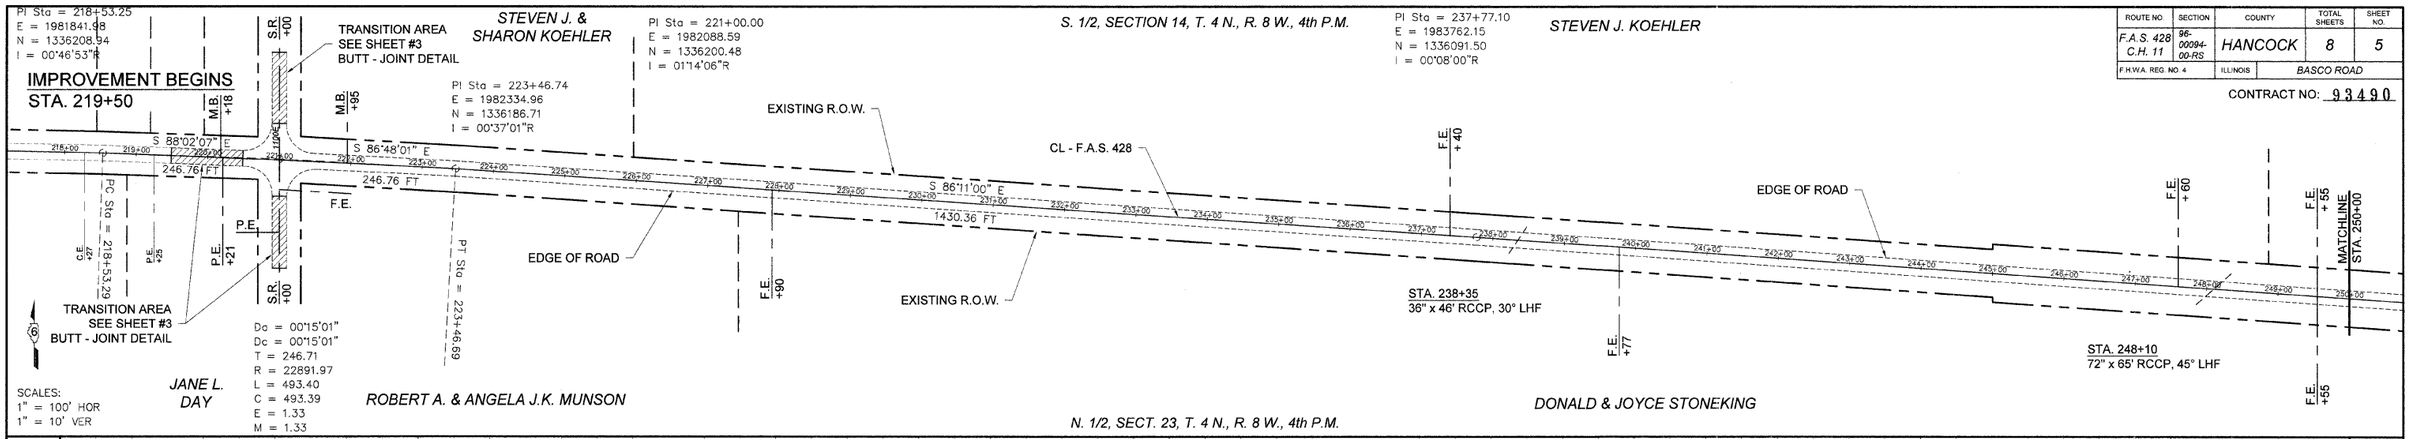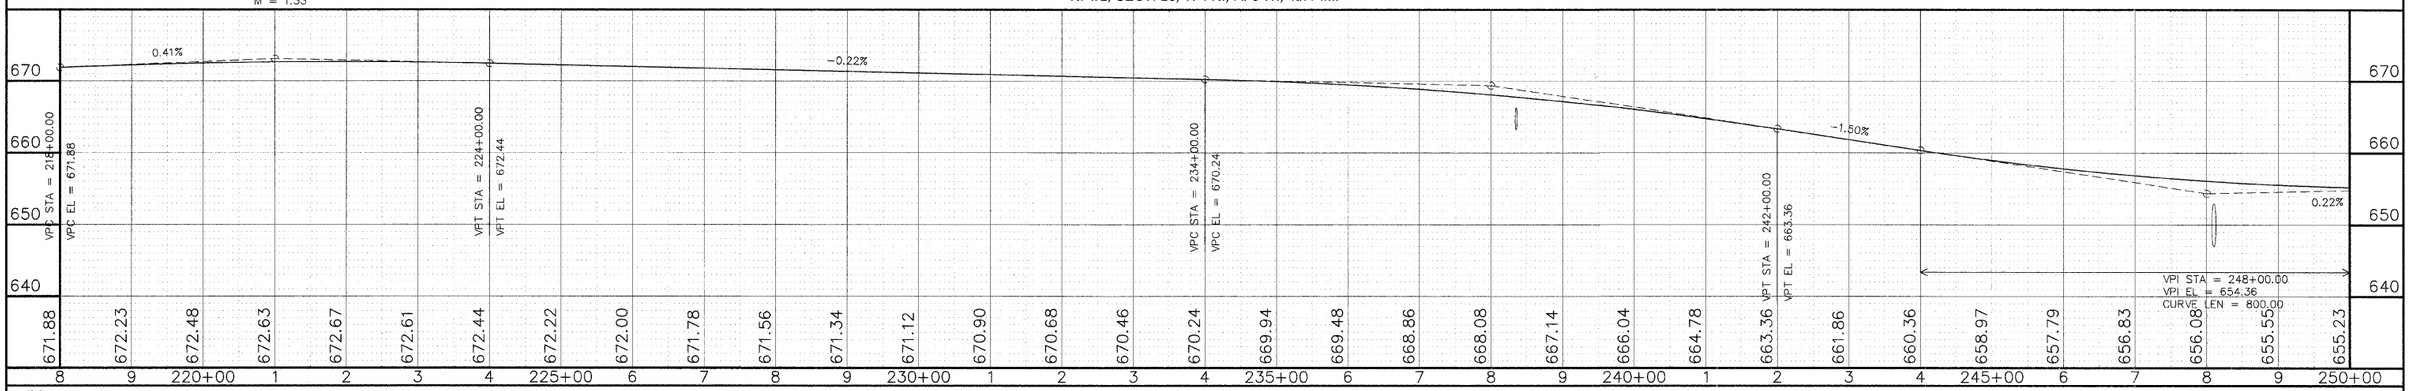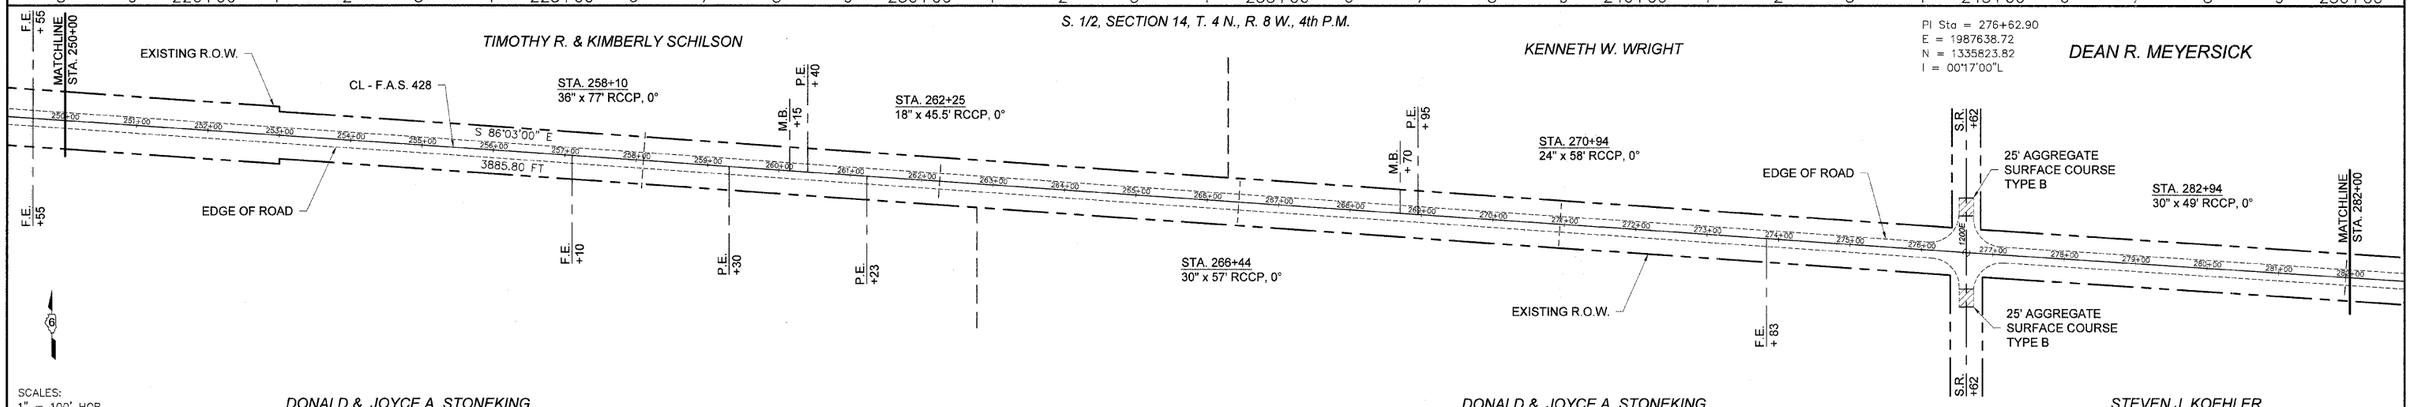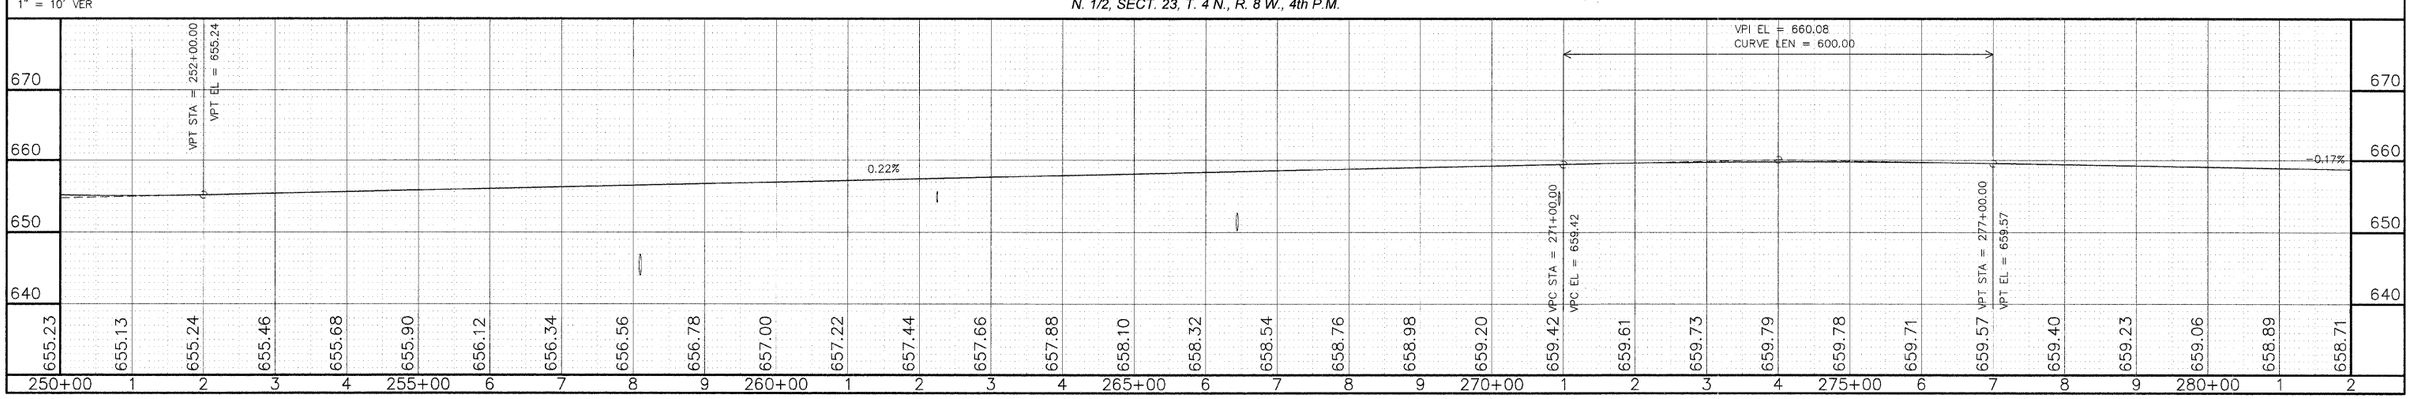
CONTRACT NO: 93490