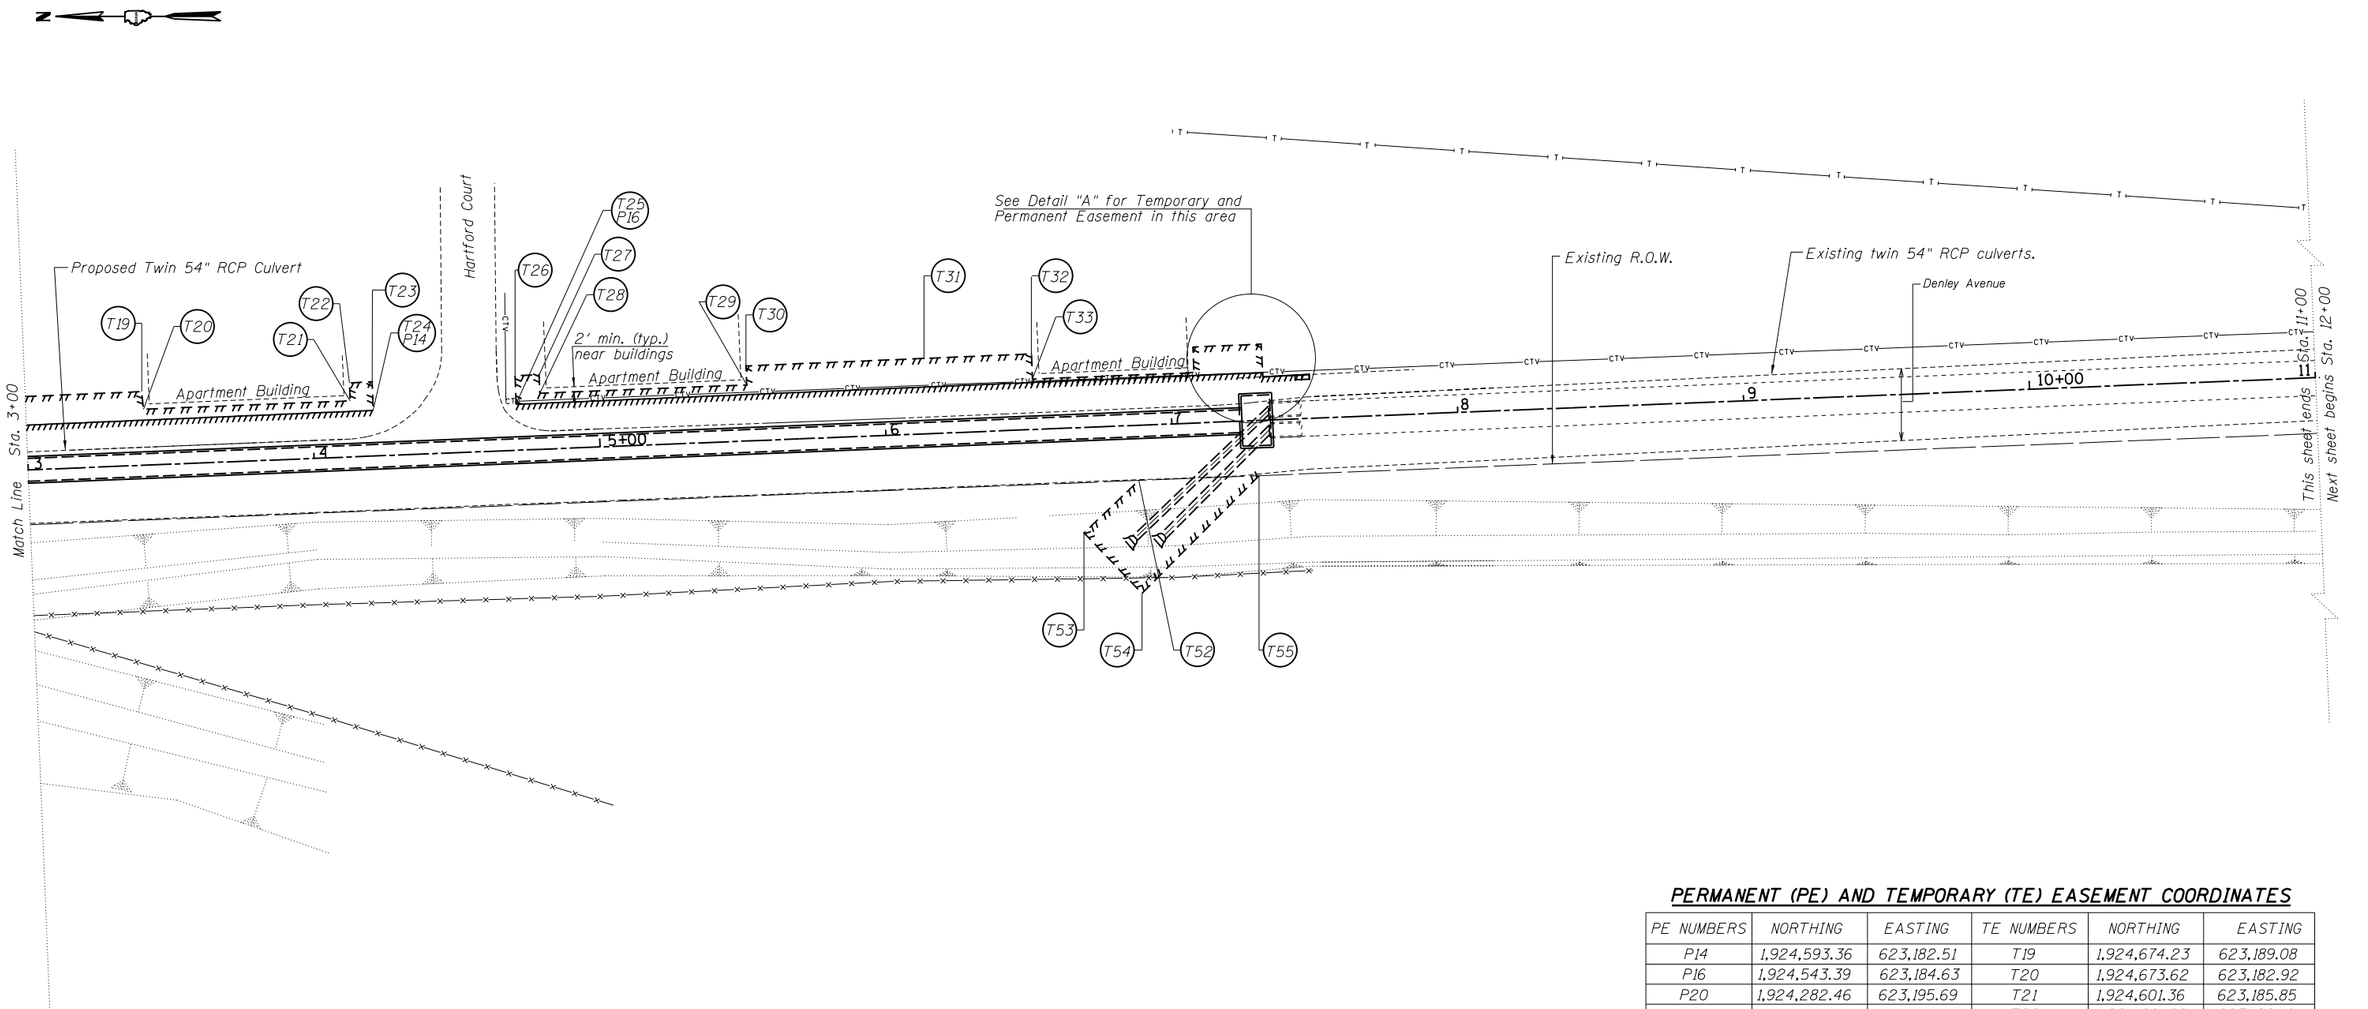

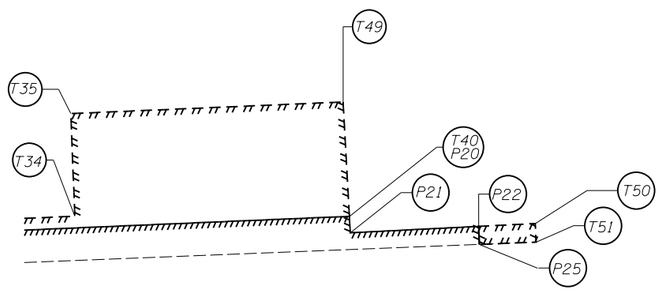

DETAIL "A"

LEGEND

Temporary Easement

Permanent Easement

PERMANENT (PE) AND TEMPORARY (TE) EASEMENT COORDINATES

PE NUMBERS	NORTHING	EASTING	TE NUMBERS	NORTHING	EASTING
P14	1,924,593.36	623,182.51	T19	1,924,674.23	623,189.08
P16	1,924,543.39	623,184.63	T20	1,924,673.62	623,182.92
P20	1,924,282.46	623,195.69	T21	1,924,601.36	623,185.85
P21	1,924,282.38	623,194.25	T22	1,924,601.62	623,192.16
P22	1,924,271.17	623,194.82	T23	1,924,593.66	623,192.50
P25	1,924,271.11	623,193.24	T24	1,924,593.36	623,182.51
			T25	1,924,543.39	623,184.63
			T26	1,924,543.70	623,194.62
			T27	1,924,535.34	623,194.98
			T28	1,924,535.08	623,188.52
			T29	1,924,462.76	623,191.42
			T30	1,924,463.02	623,198.05
			T31	1,924,400.83	623,200.69
			T32	1,924,363.27	623,202.27
			T33	1,924,362.93	623,193.45
			T34	1,924,306.45	623,195.70
			T35	1,924,306.81	623,204.67
			T40	1,924,282.46	623,195.69
			T49	1,924,283.01	623,205.68
			T50	1,924,266.22	623,195.06
			T51	1,924,266.16	623,193.43
			T52	1,924,325.74	623,158.04
			T53	1,924,344.87	623,139.72
			T54	1,924,324.63	623,118.57
			T55	1,924,283.68	623,159.72

O:\OwrProj\mpl\Projects\CrystalCreek IIB\Plan Sheets\38 Temporary and Permanent Easements 2.dgn
7/5/2013 8:45:54 AM
Designed By RJM Checked By GMS
Drawn By RJM Checked By TMM