CONTRACT NO. 93439

RTE.	SECTION	COUNTY	TOTAL SHEETS	SHEET NO.
CH 10	05-00075-05-RS	SANGAMON	72	51
STA. 0+50		TO STA. 1+35		

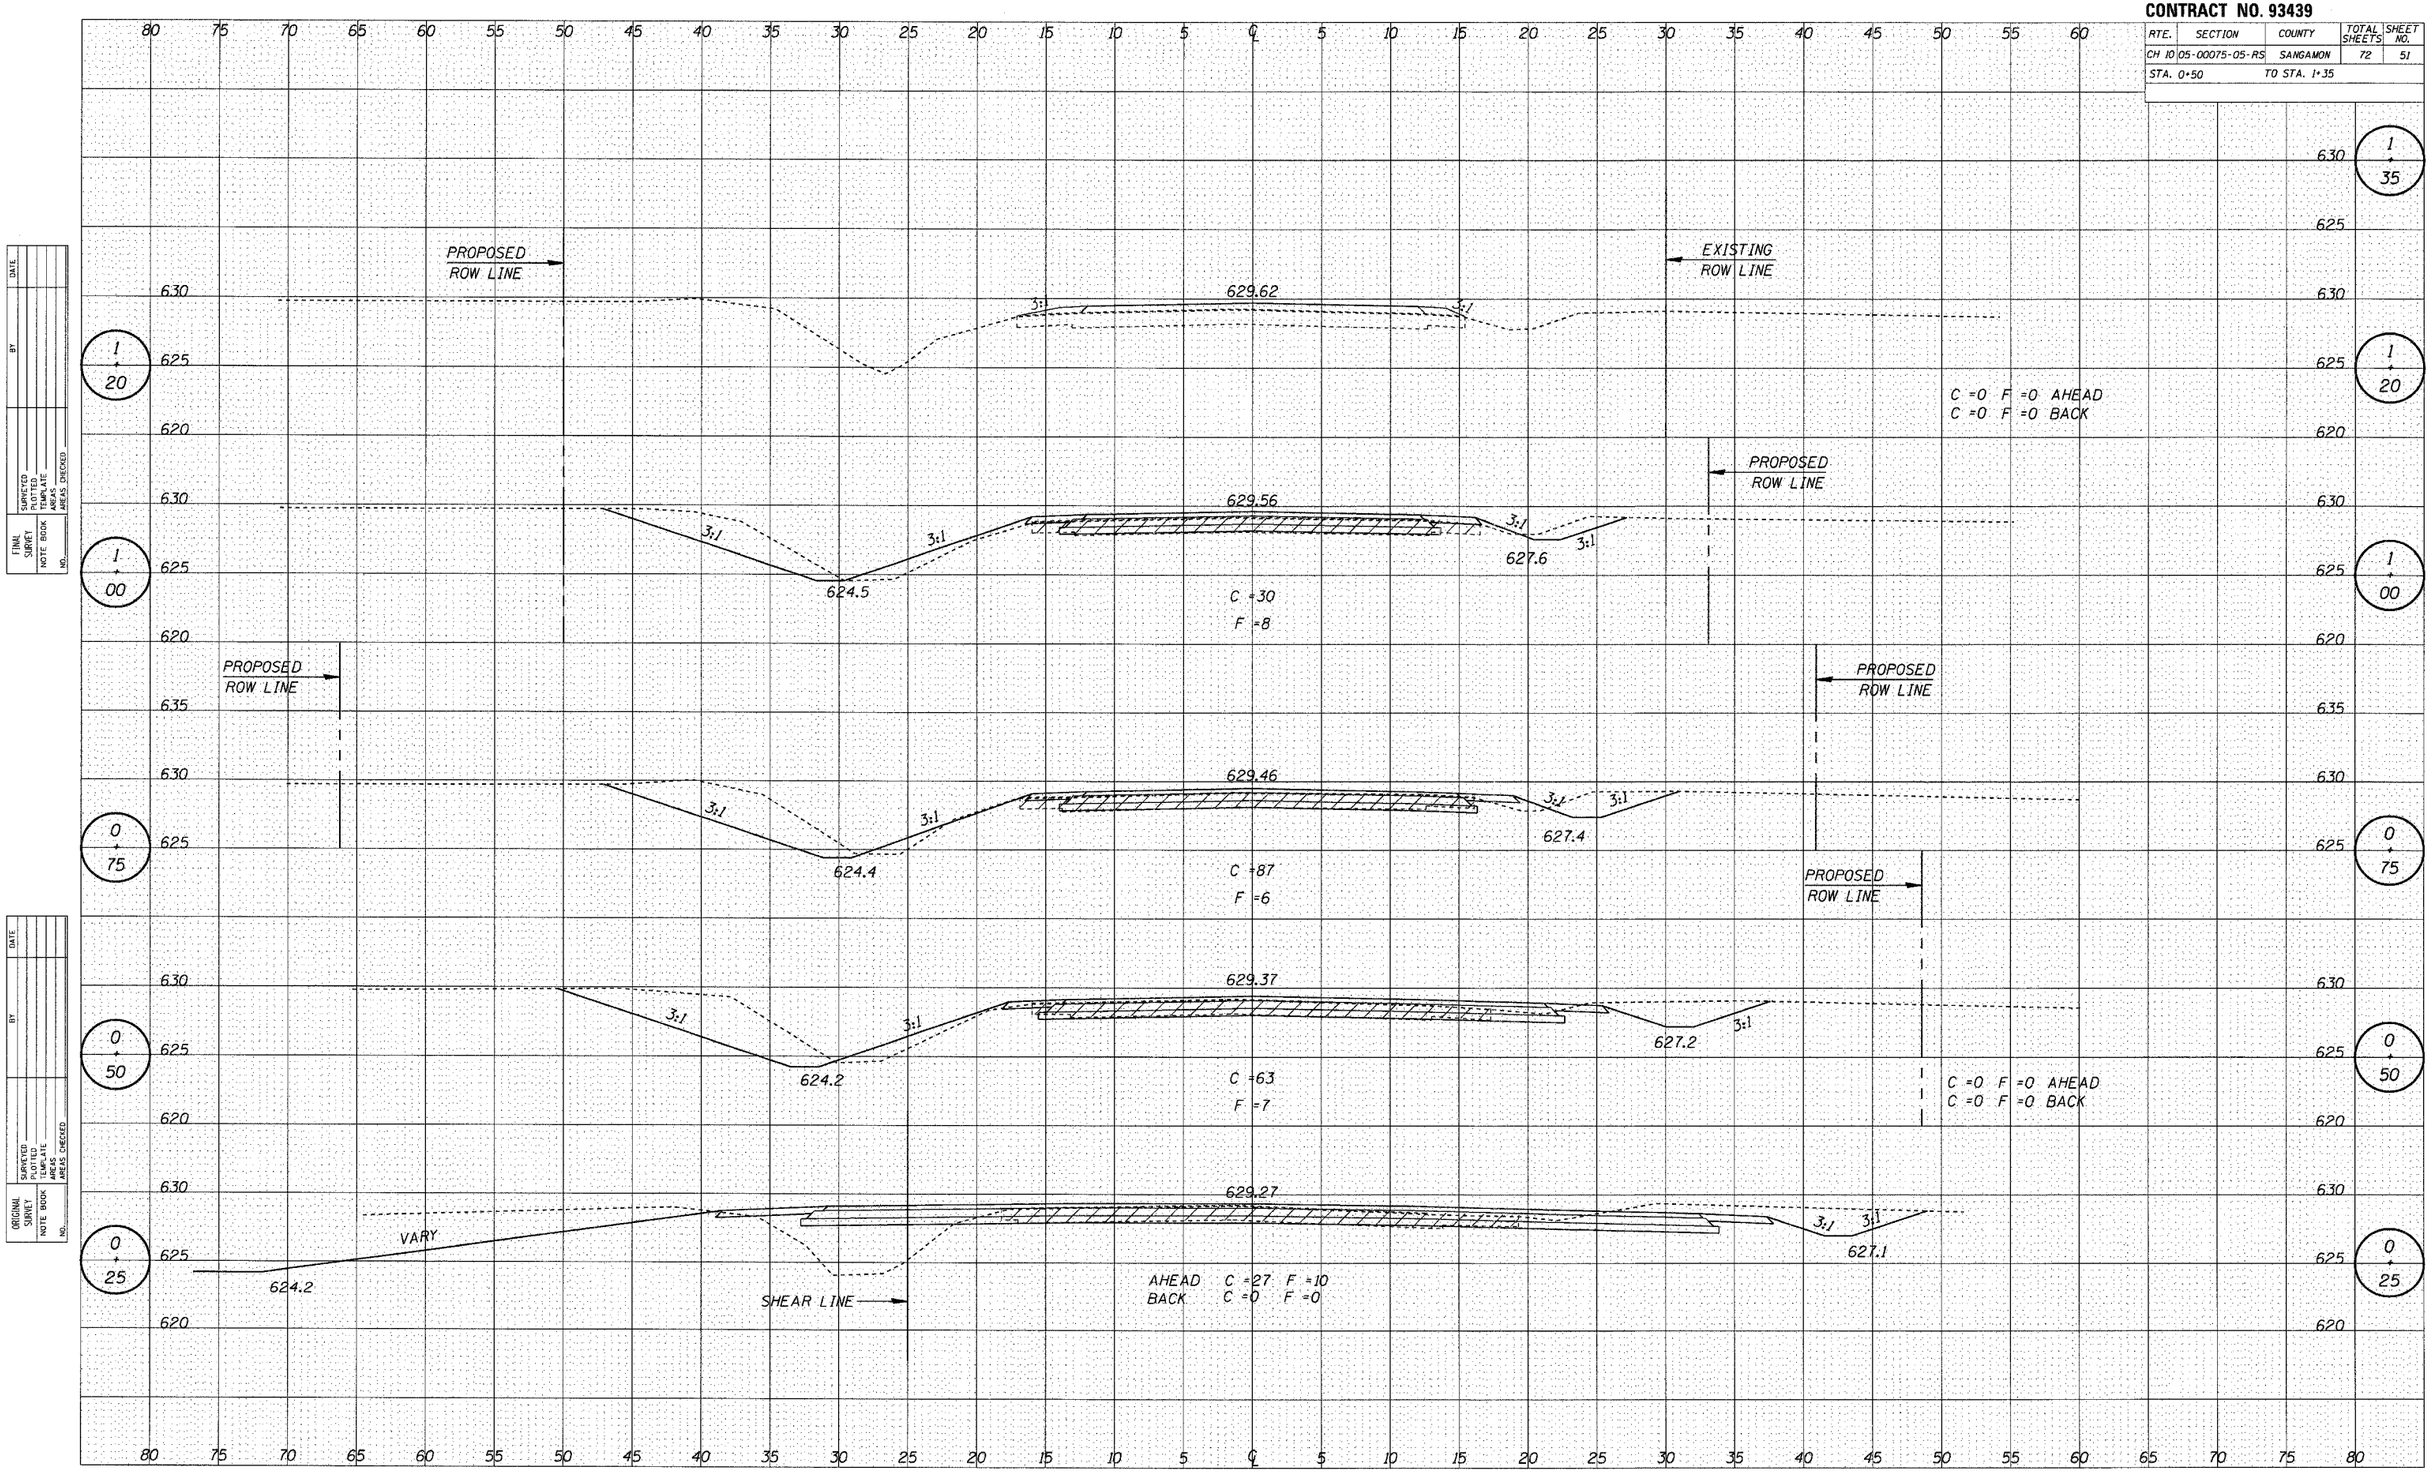

LOCATION 1 – CH 10 STA. 0+50 TO STA. 1+35