F.A. RTE.	SECTION	COUNTY	TOTAL SHEETS	SHEET NO.
1373	00-00058-00-RS	COOK	113	14
STA. 114+25		TO STA. 119+25		
FED. ROAD DIST. NO.	ILLINOIS	FED. AID PROJECT		
CONTRACT No: 83861				

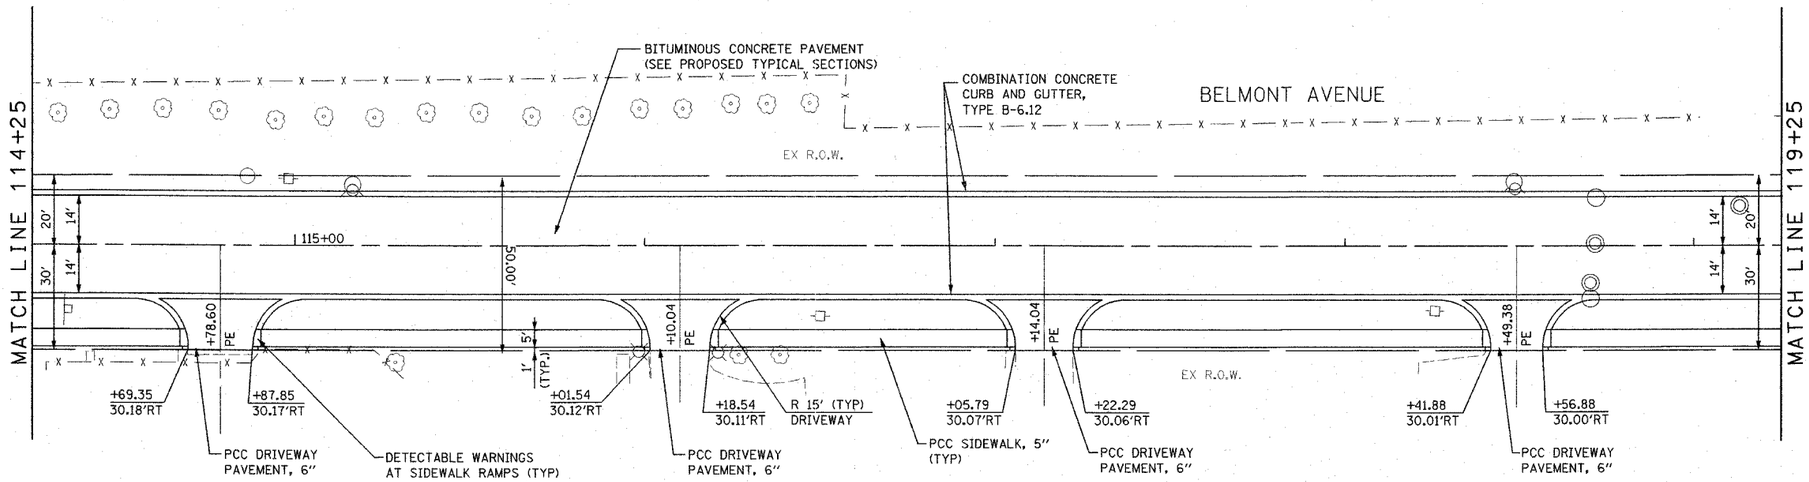

PLAN
SCALE: 1"=20'

20 10 0 20 40
SCALE IN FEET

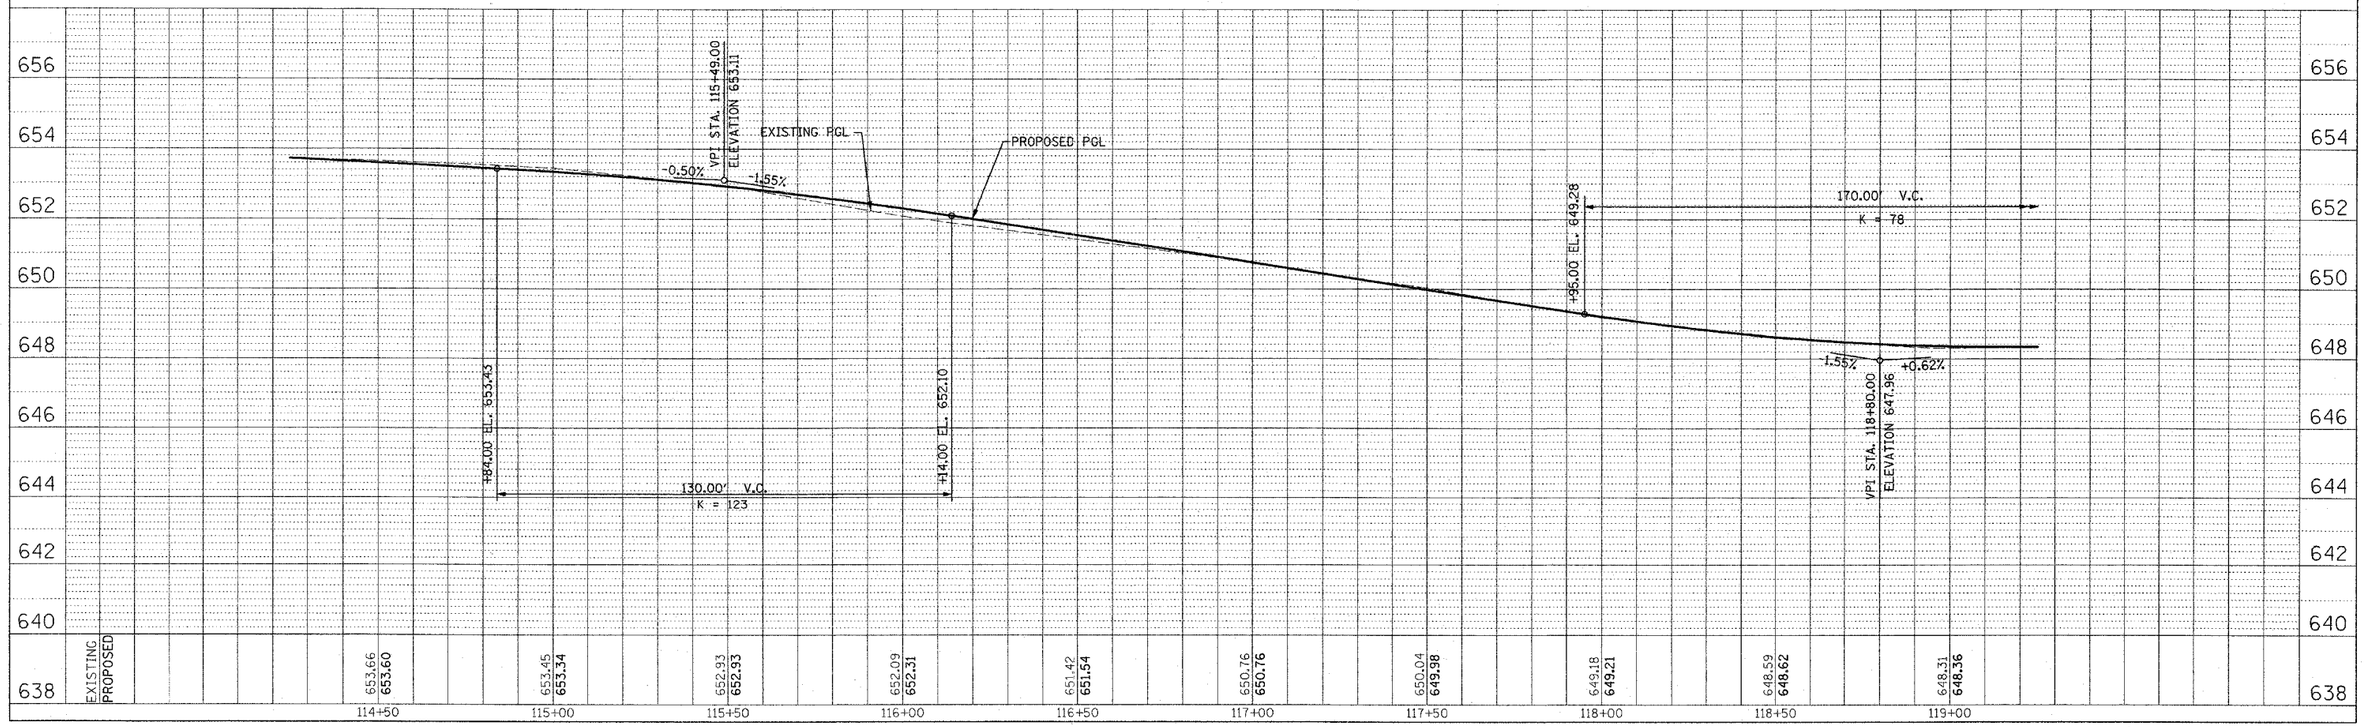

PLAN AND PROFILE STA. 114+25 TO STA. 119+25

p:\f14300\plans\sheets\F14300psp10104.dgn
5/24/2006
5:28:24 PM