January 04, 2006 1:28:56 p.m.
D:\LD 2004\03030167\DWG\PP-BASE-TAYLOR.DWG

F.A.U. ROUTE	CONTRACT NO. 87330	COUNTY	TOTAL SHTS.	SHEET NO.
5348	STATE SECTION 05-00160-00-WR	DEKALB	140	40
PLAN & PROFILE STA. 191+00 TO STA. 197+00				
F.H.W.A. REG.5	ILLINOIS	PROJECT HPP-2295(001)		

IMPROVEMENT BEGINS
STA. 191+41
S. MALTA ROAD

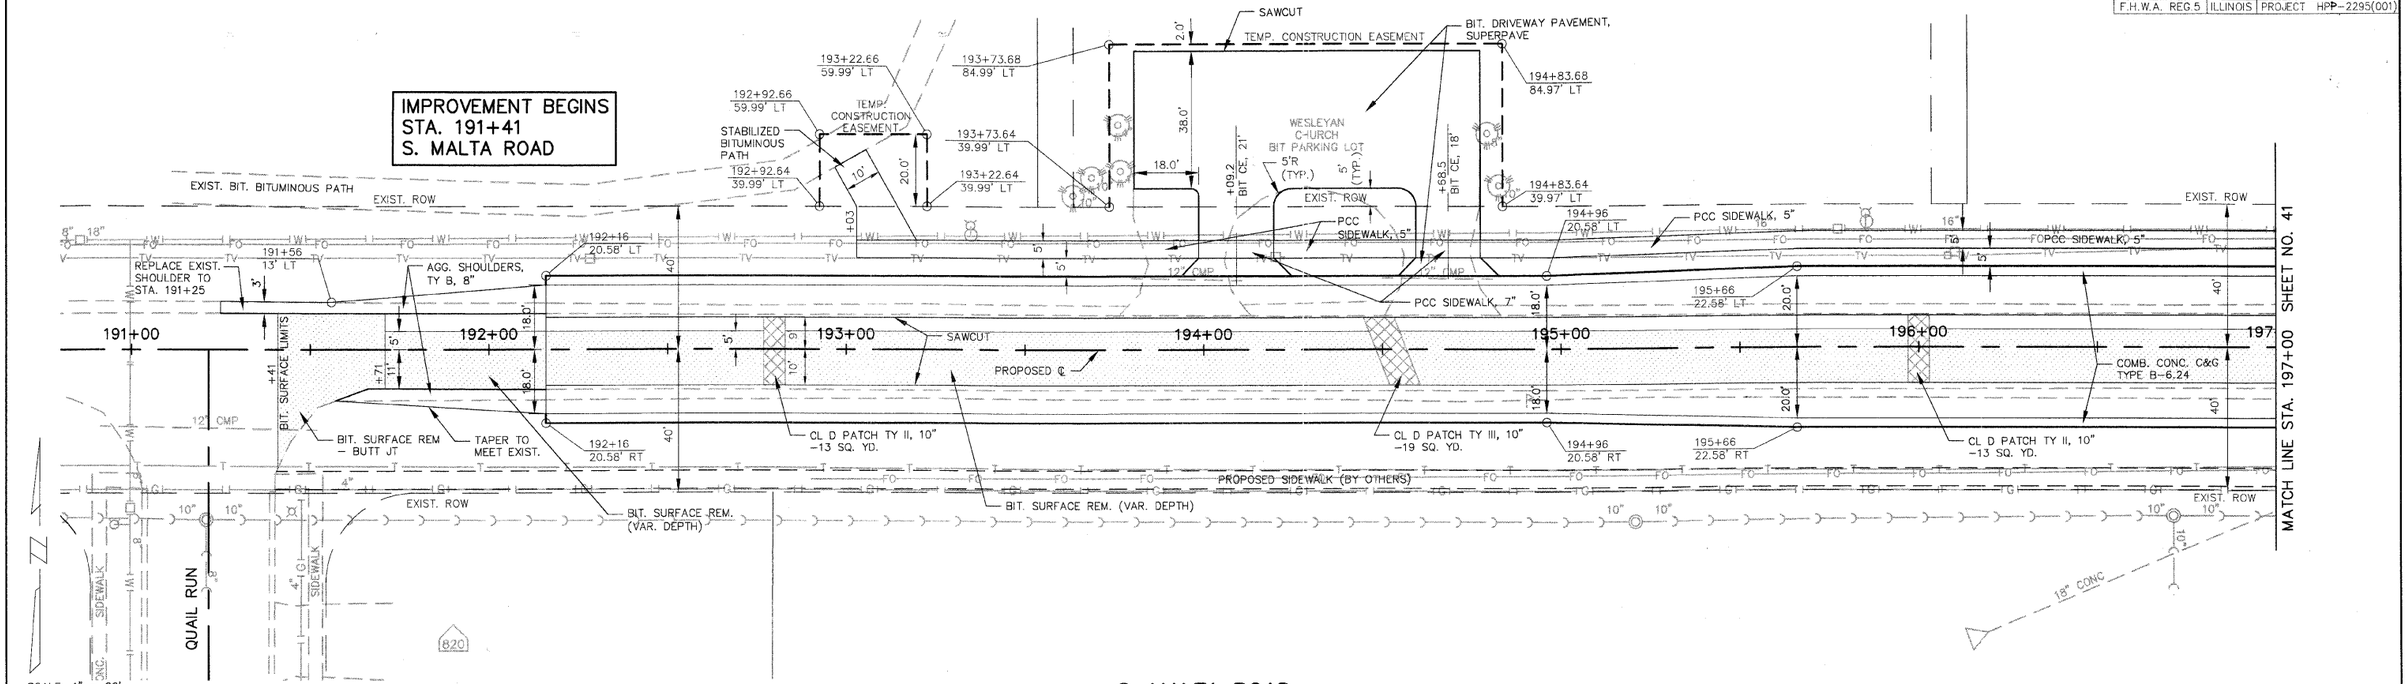

SCALE: 1" = 20'

S. MALTA ROAD

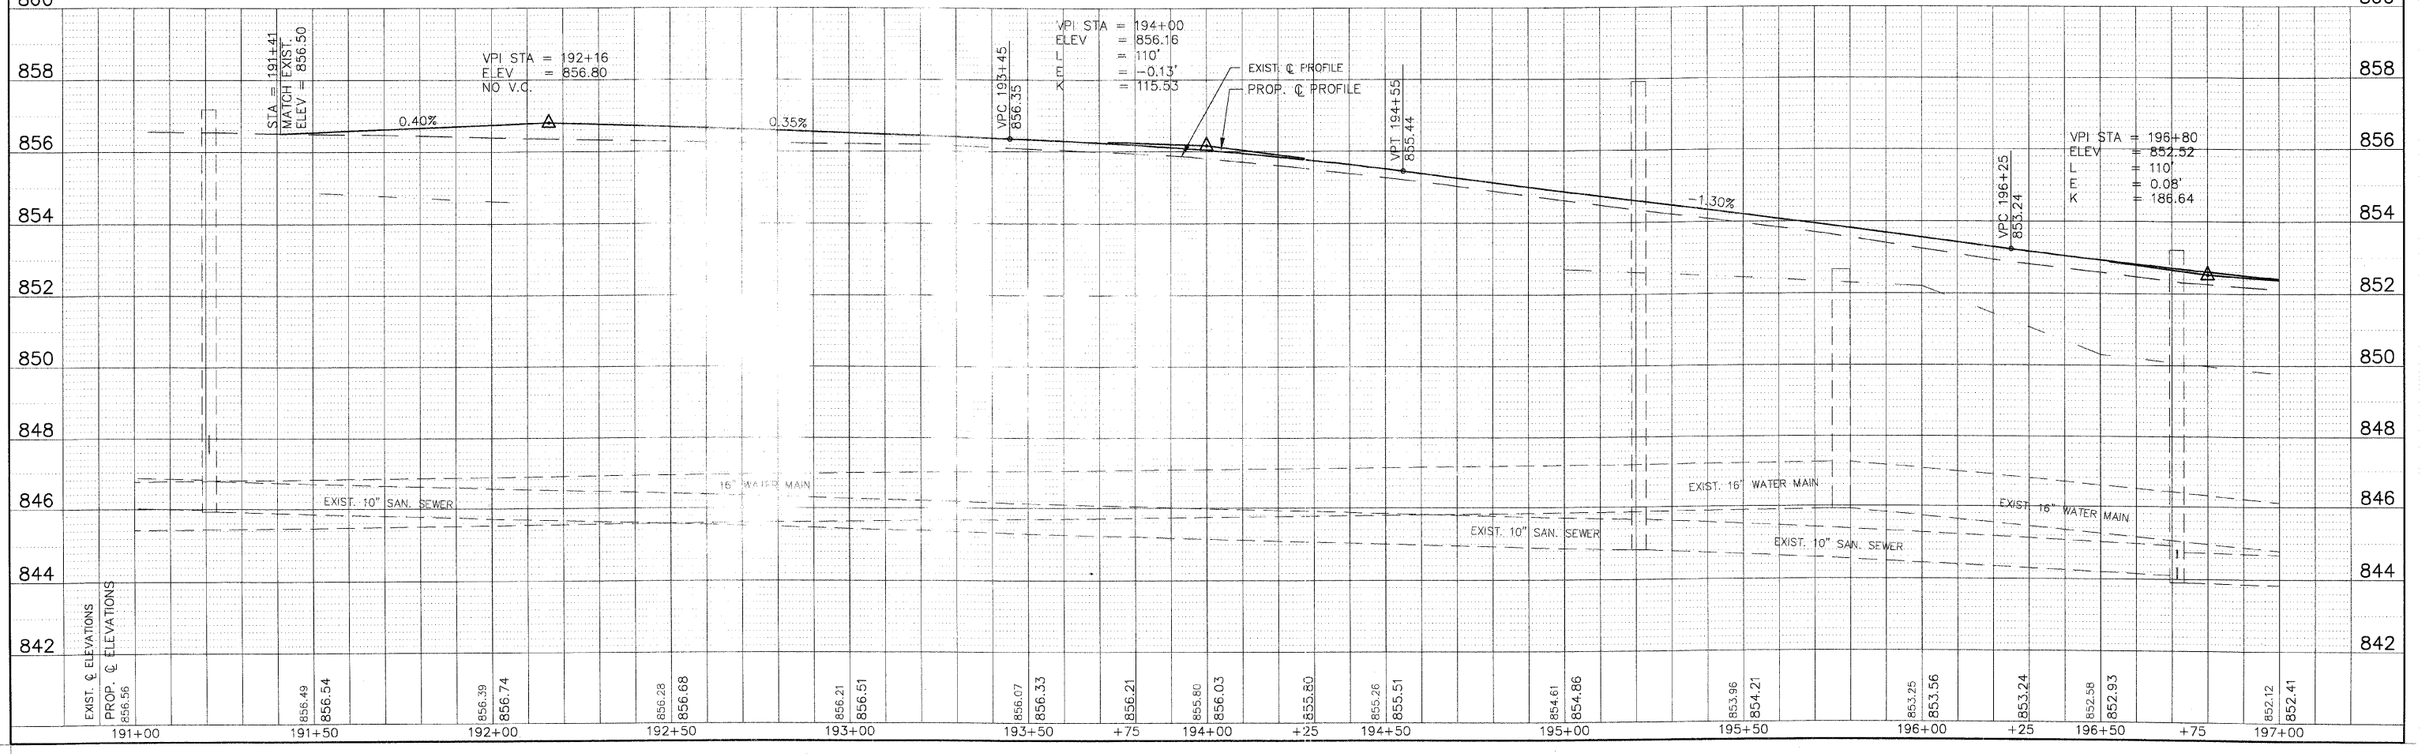

860
858
856
854
852
850
848
846
844
842