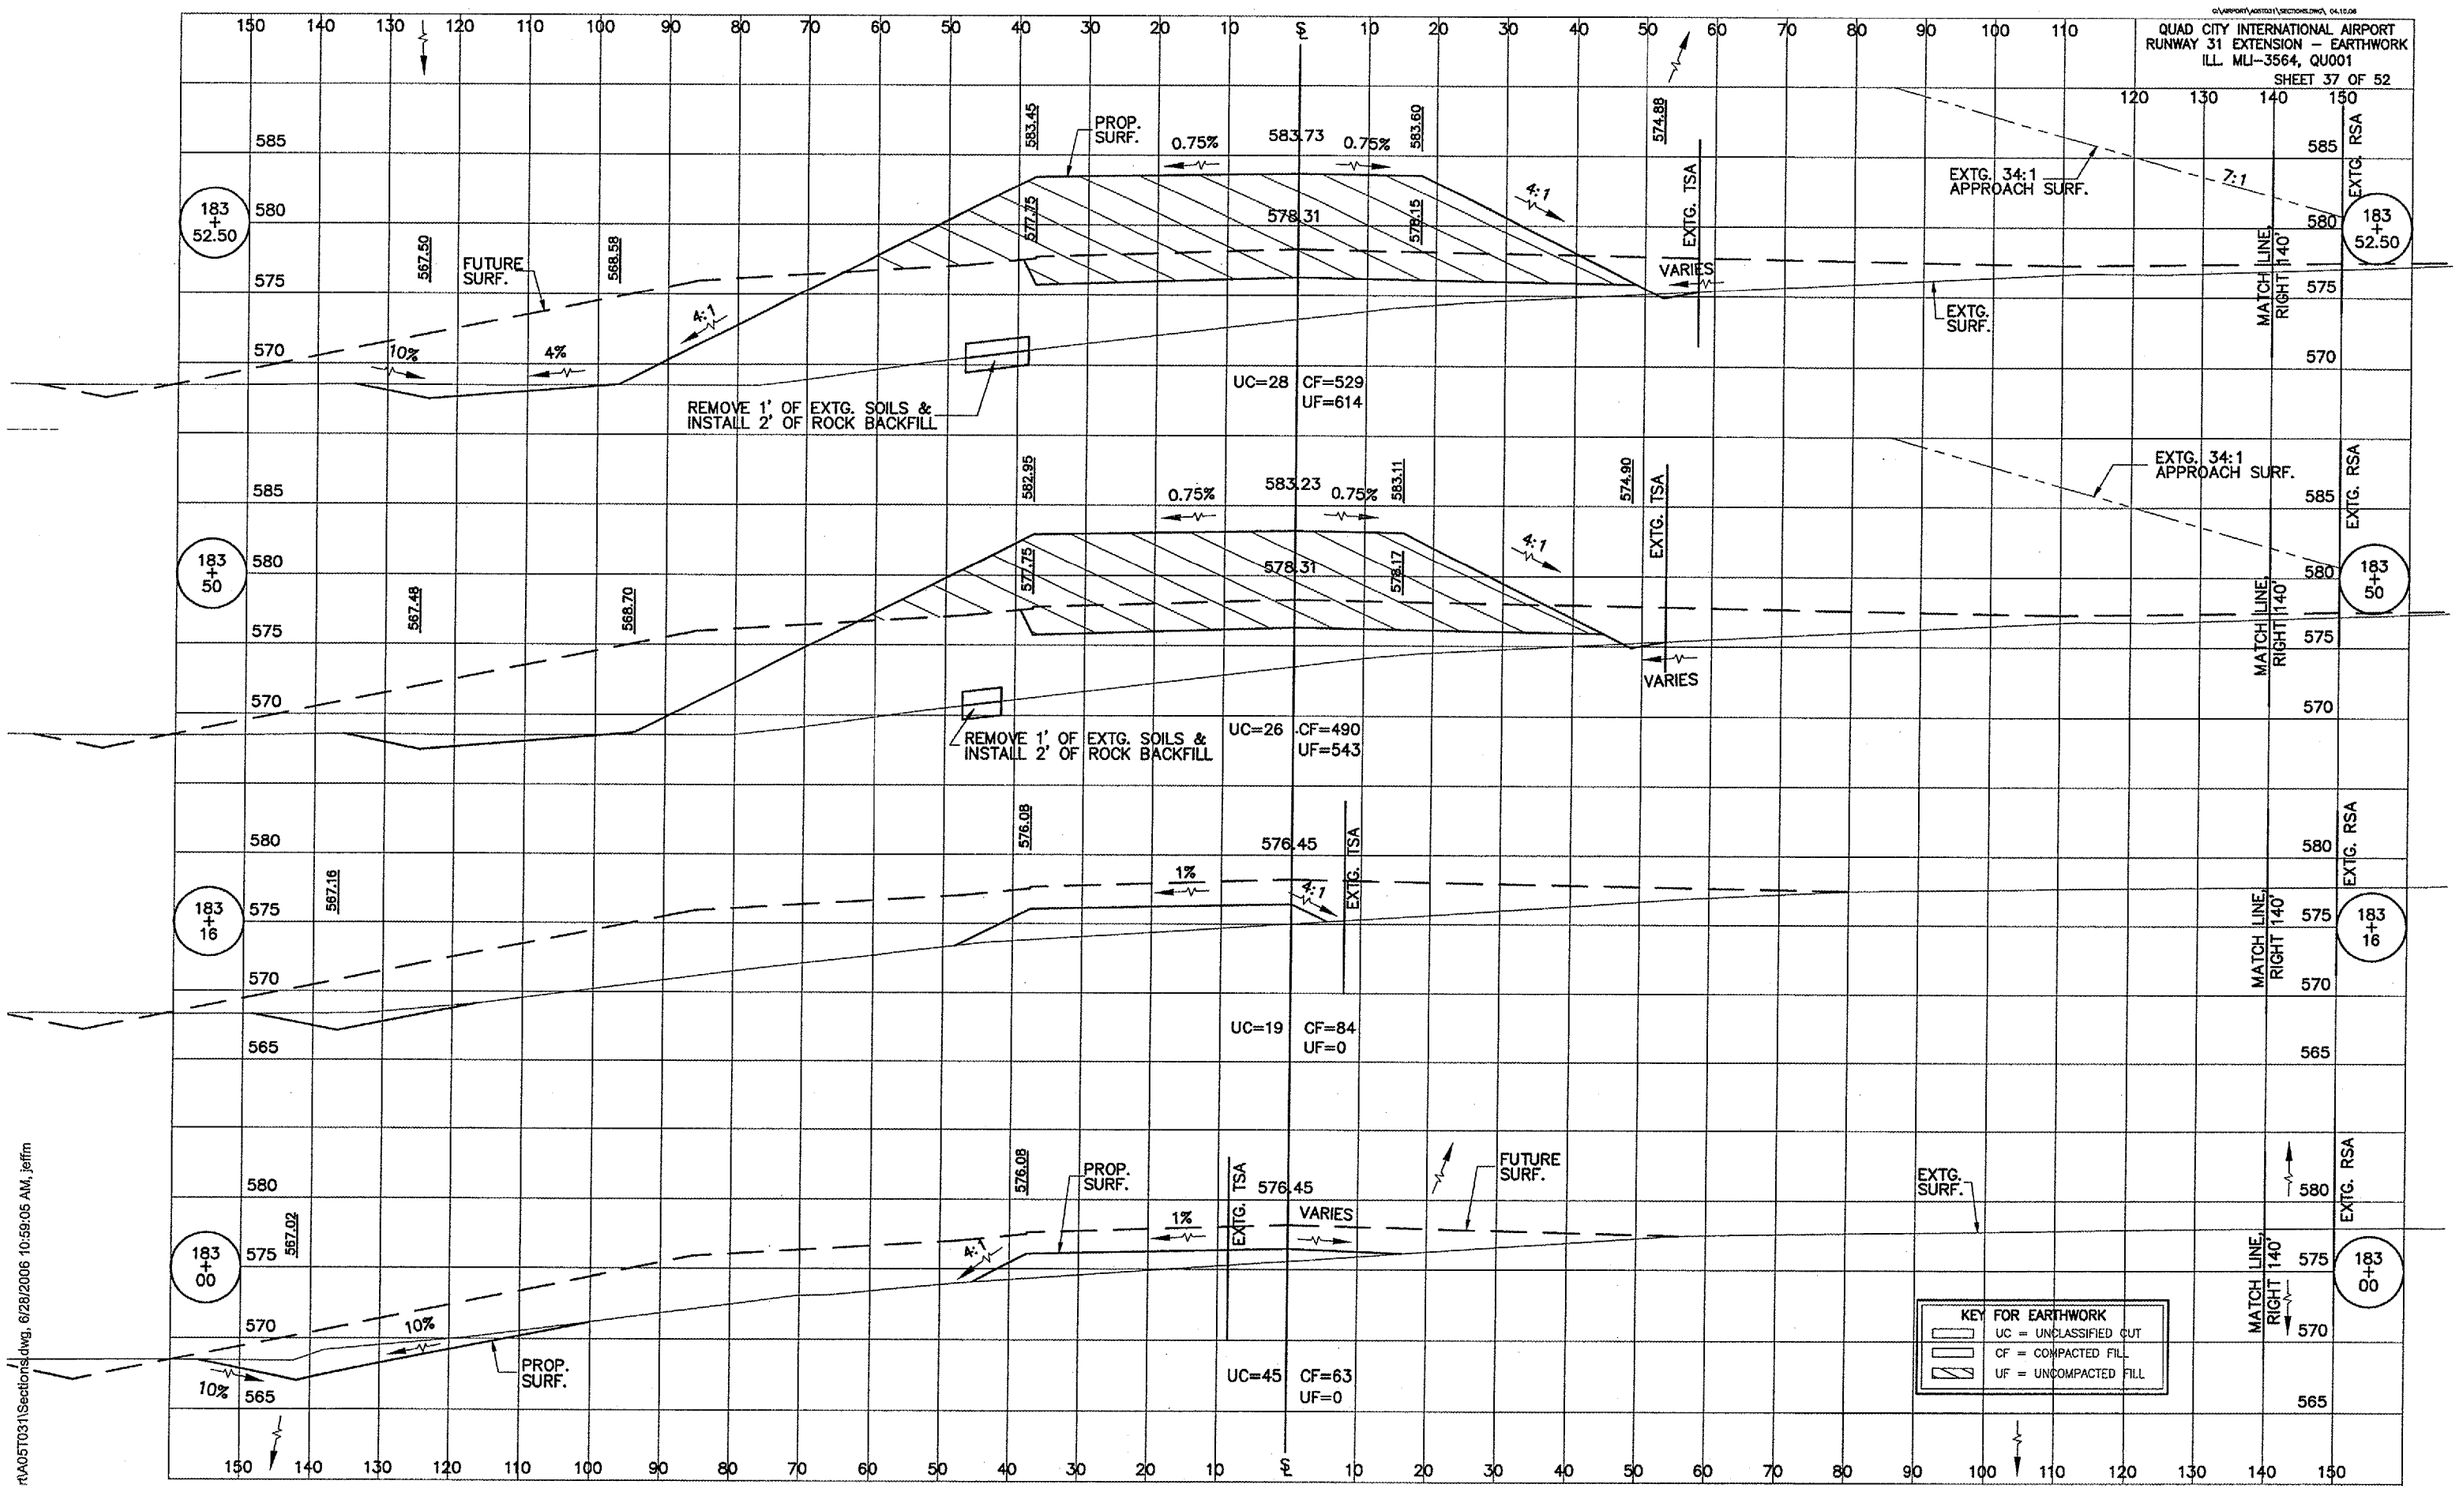

TAXIWAY B CROSS SECTIONS, STA 183+00 TO STA 183+52.50

\Airport\A05T031\Sections.dwg, 6/28/2006 10:59:05 AM, jeffm