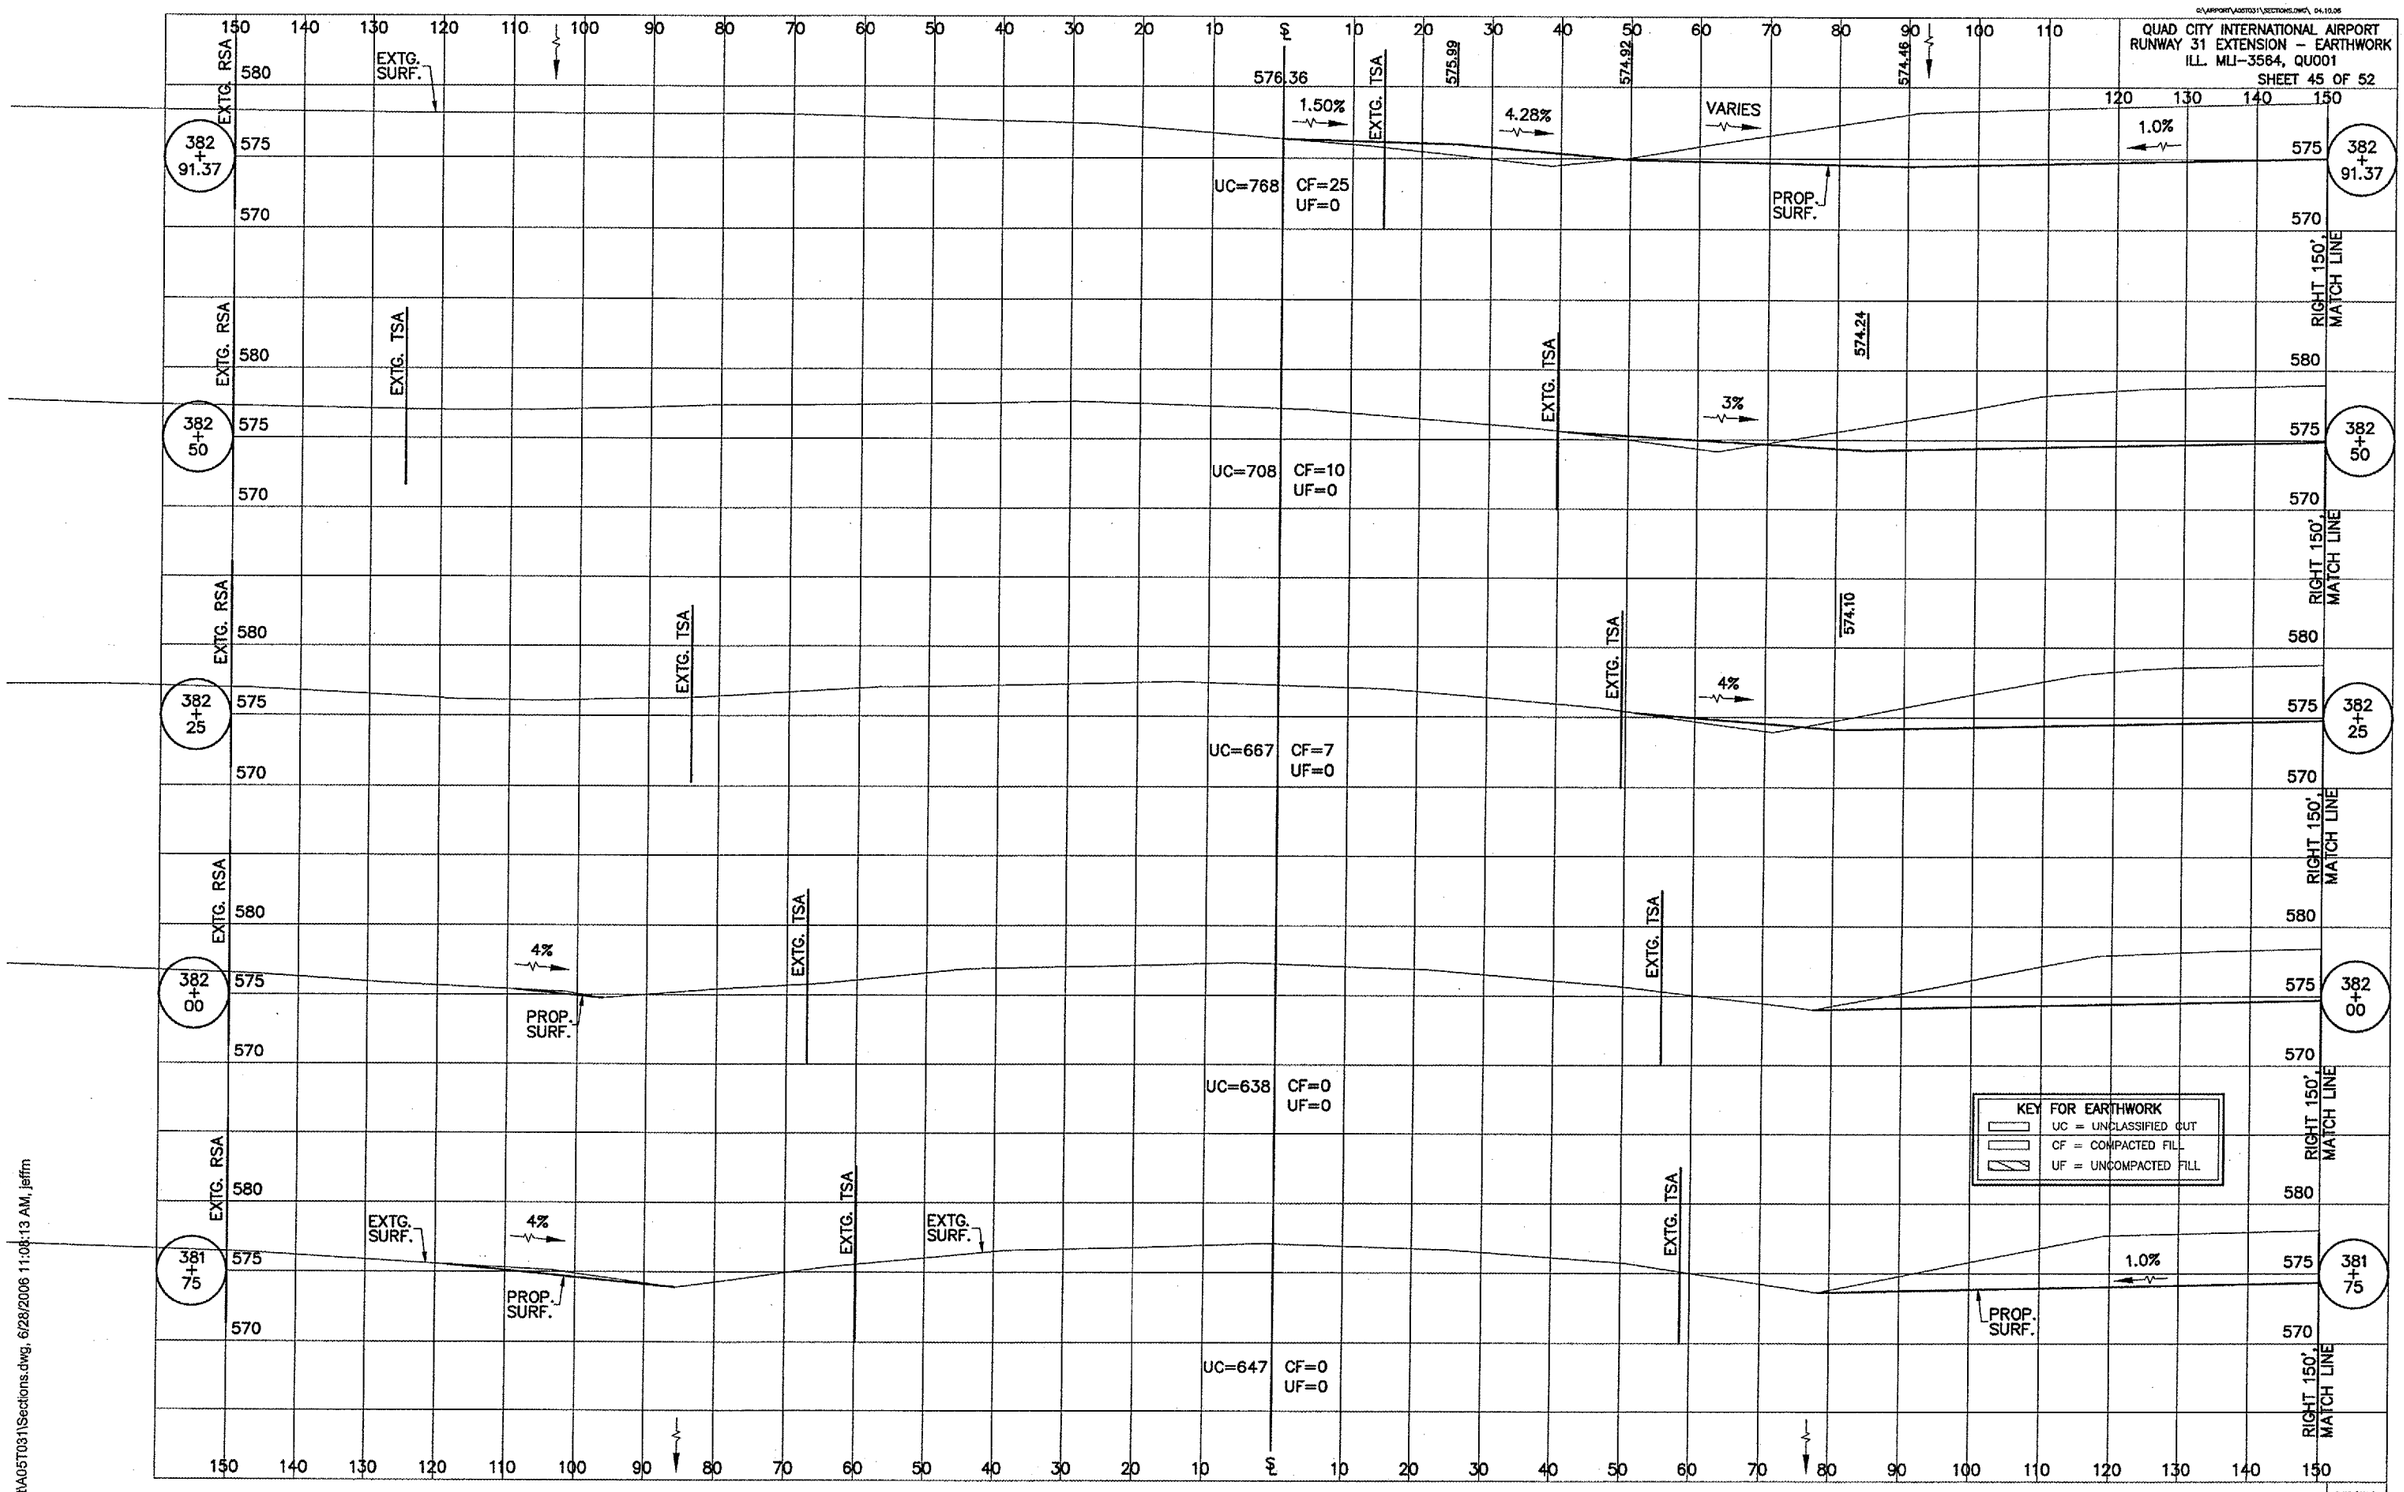

TAXIWAY K CROSS SECTIONS, STA 381+75 TO STA 382+91.37

:\Airport\A05T031\Sections.dwg, 6/28/2006 11:08:13 AM, jeffm