F.A.P RTE.	SECTION	COUNTY	TOTAL SHEETS	SHEET NO.
066	21 (B&G) R	MCHENRY	66	62
STA. 103+00		TO STA. 106+00		
FED. ROAD DIST. NO.	ILLINOIS	FED. AID PROJECT		

#62391

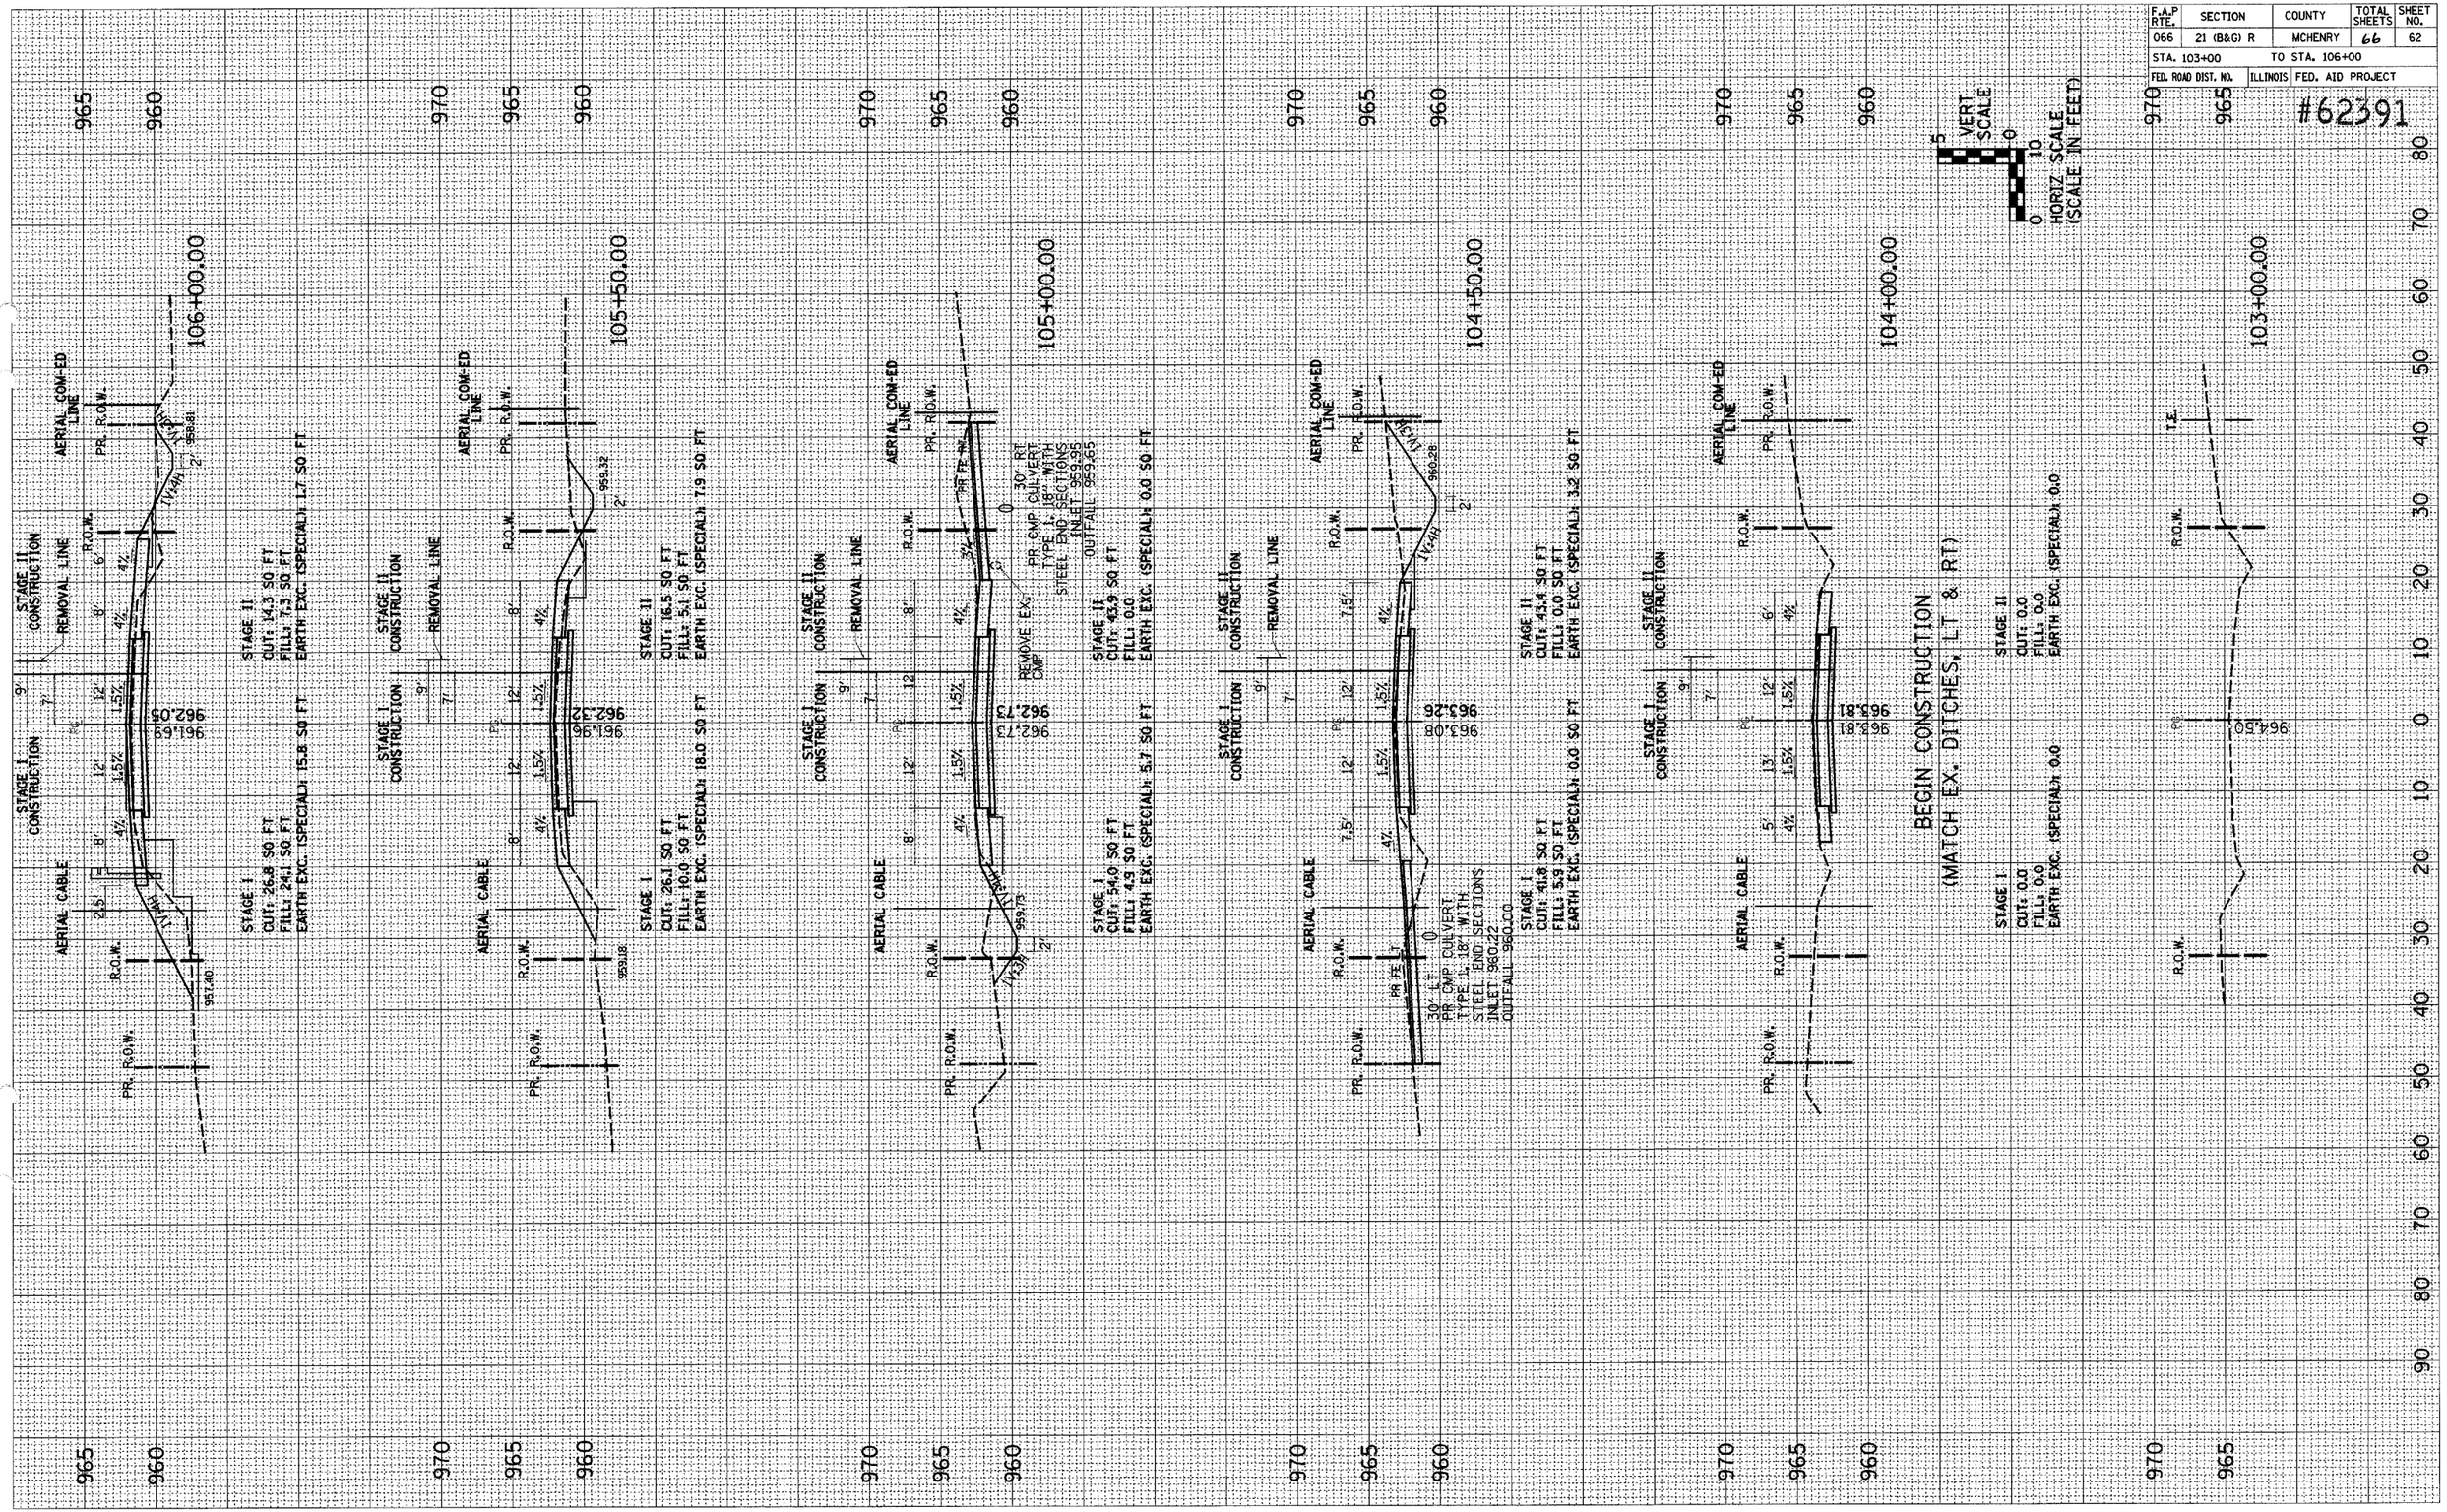

US ROUTE 14 STA. 103+00 TO STA. 106+00

DGN-SPEC