F.A.P RTE.	SECTION	COUNTY	TOTAL SHEETS	SHEET NO.
066	21 (B&G) R	MCHENRY	66	63
STA. 106+50		TO STA. 108+50		
FED. ROAD DIST. NO.	ILLINOIS	FED. AID PROJECT		

#62391

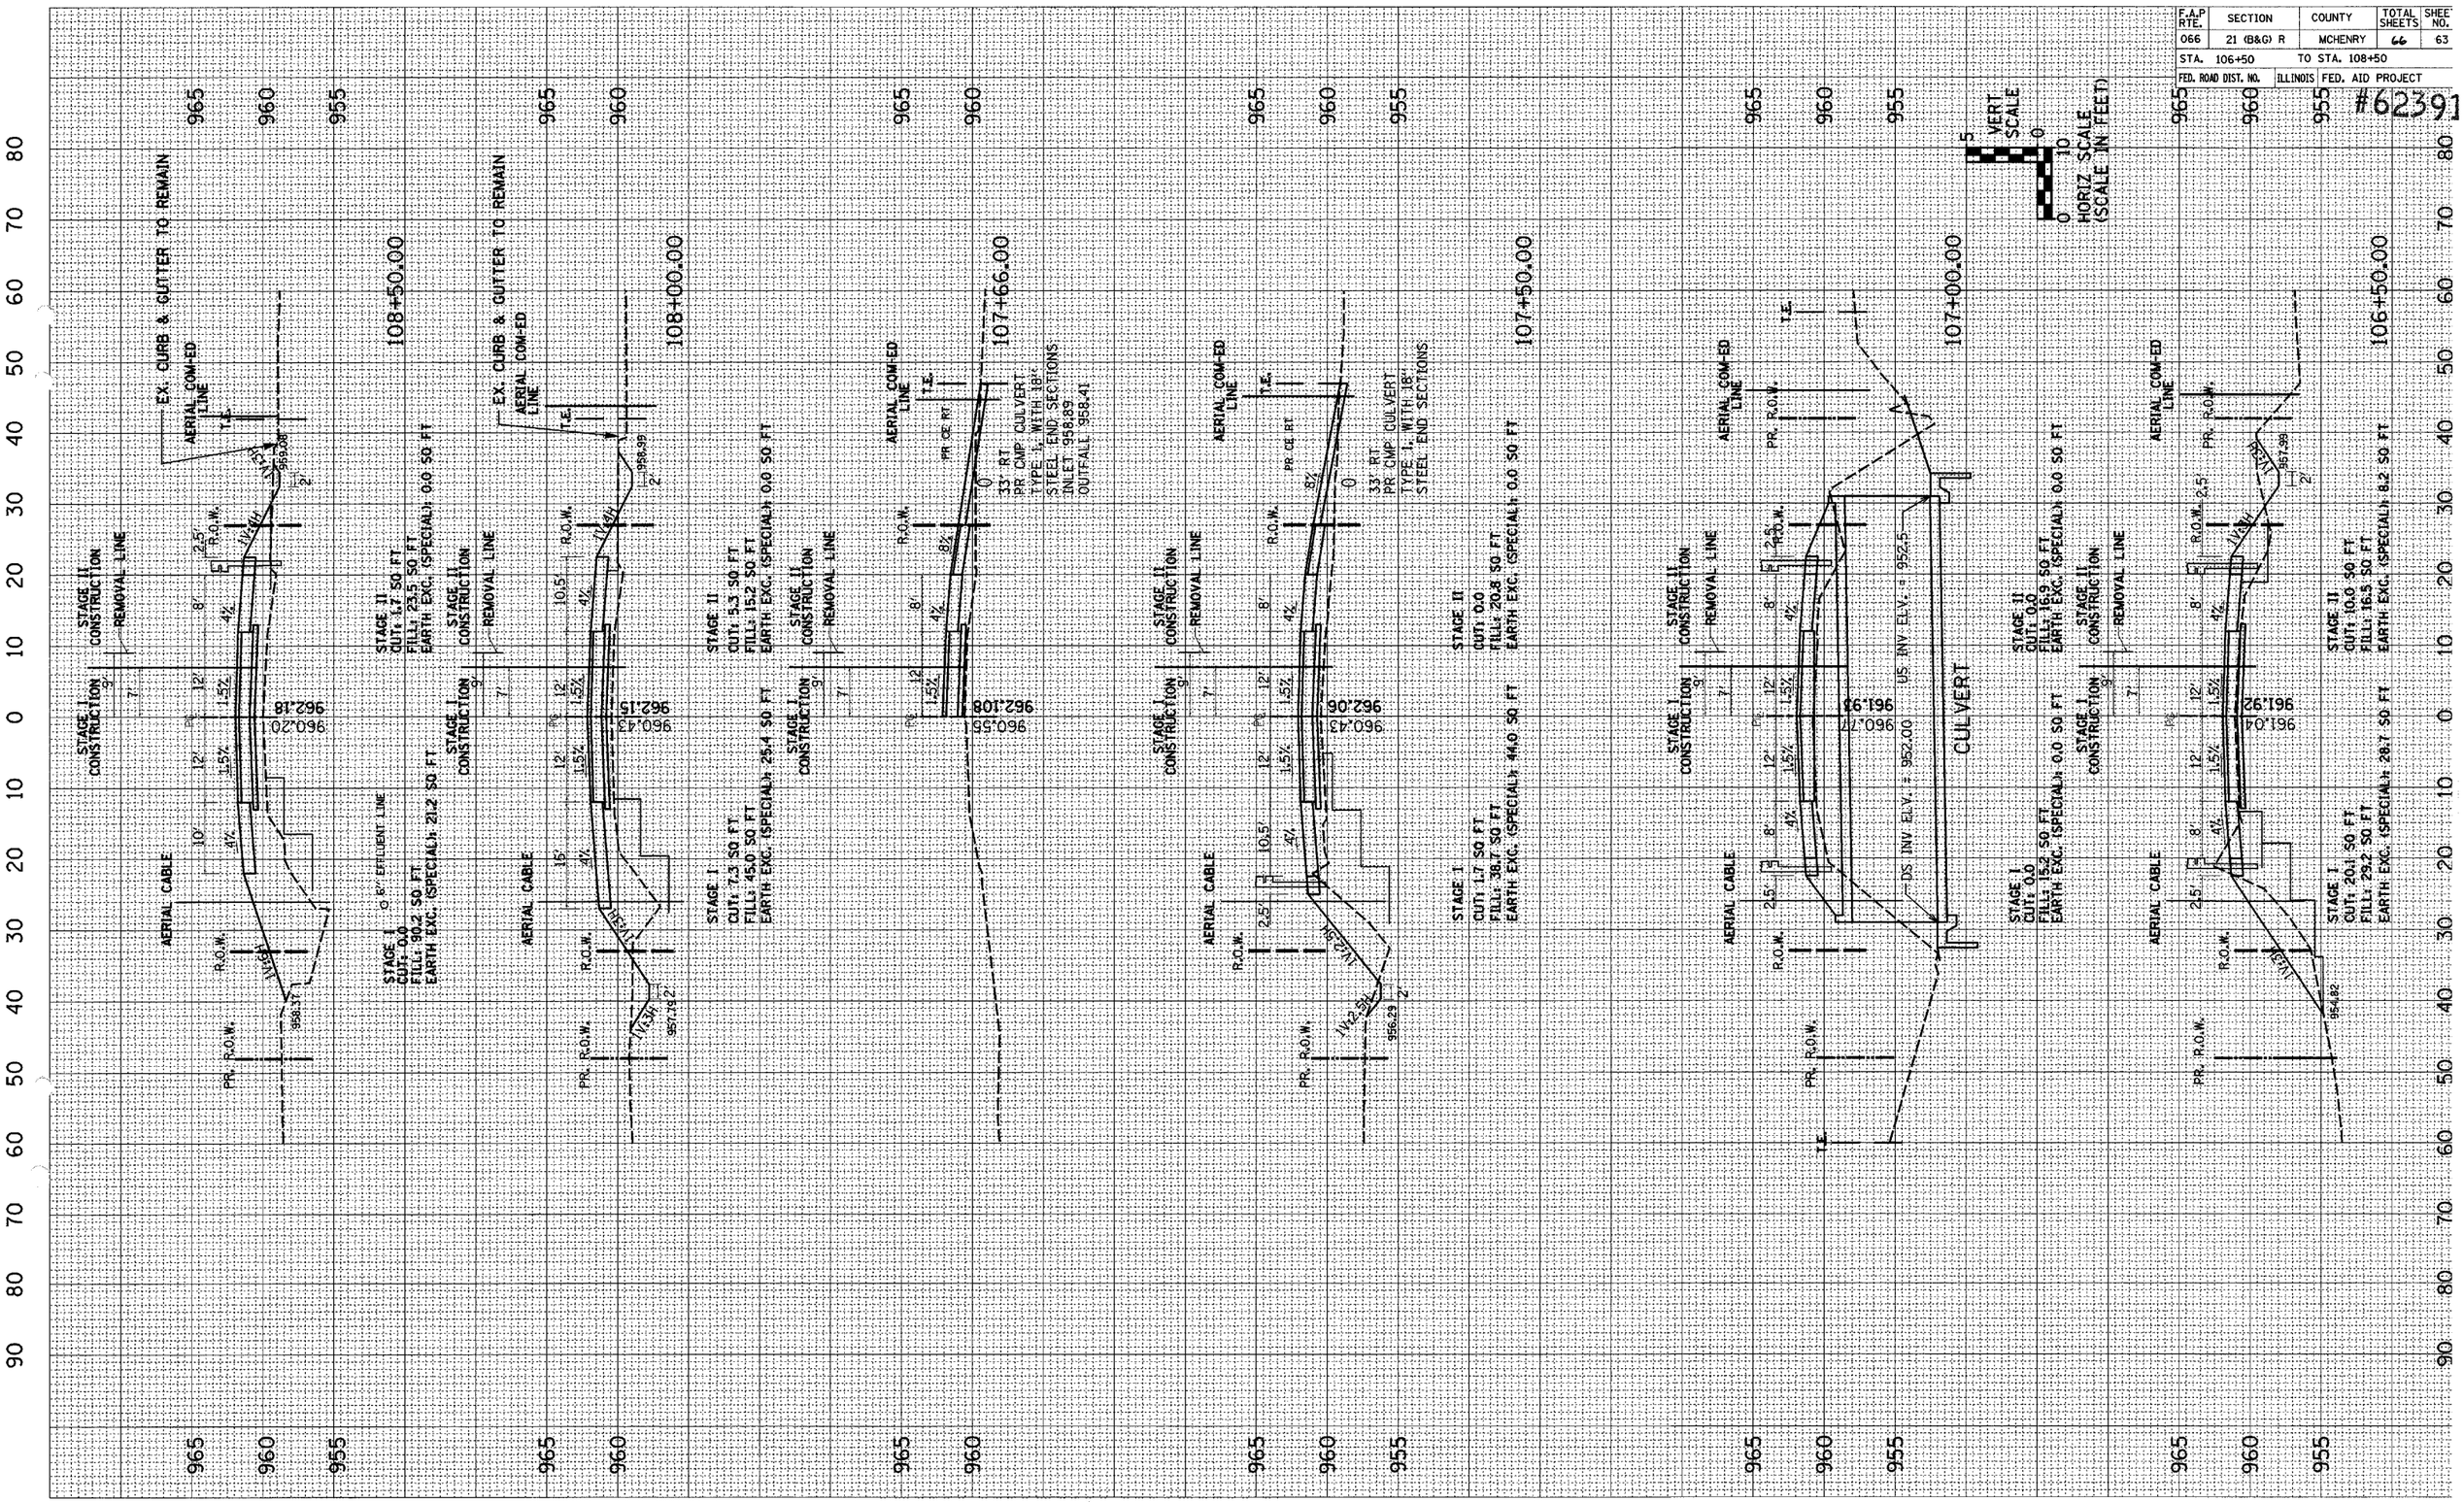

US ROUTE 14 STA. 106+50 TO STA. 108+50

DGN-SPEC*