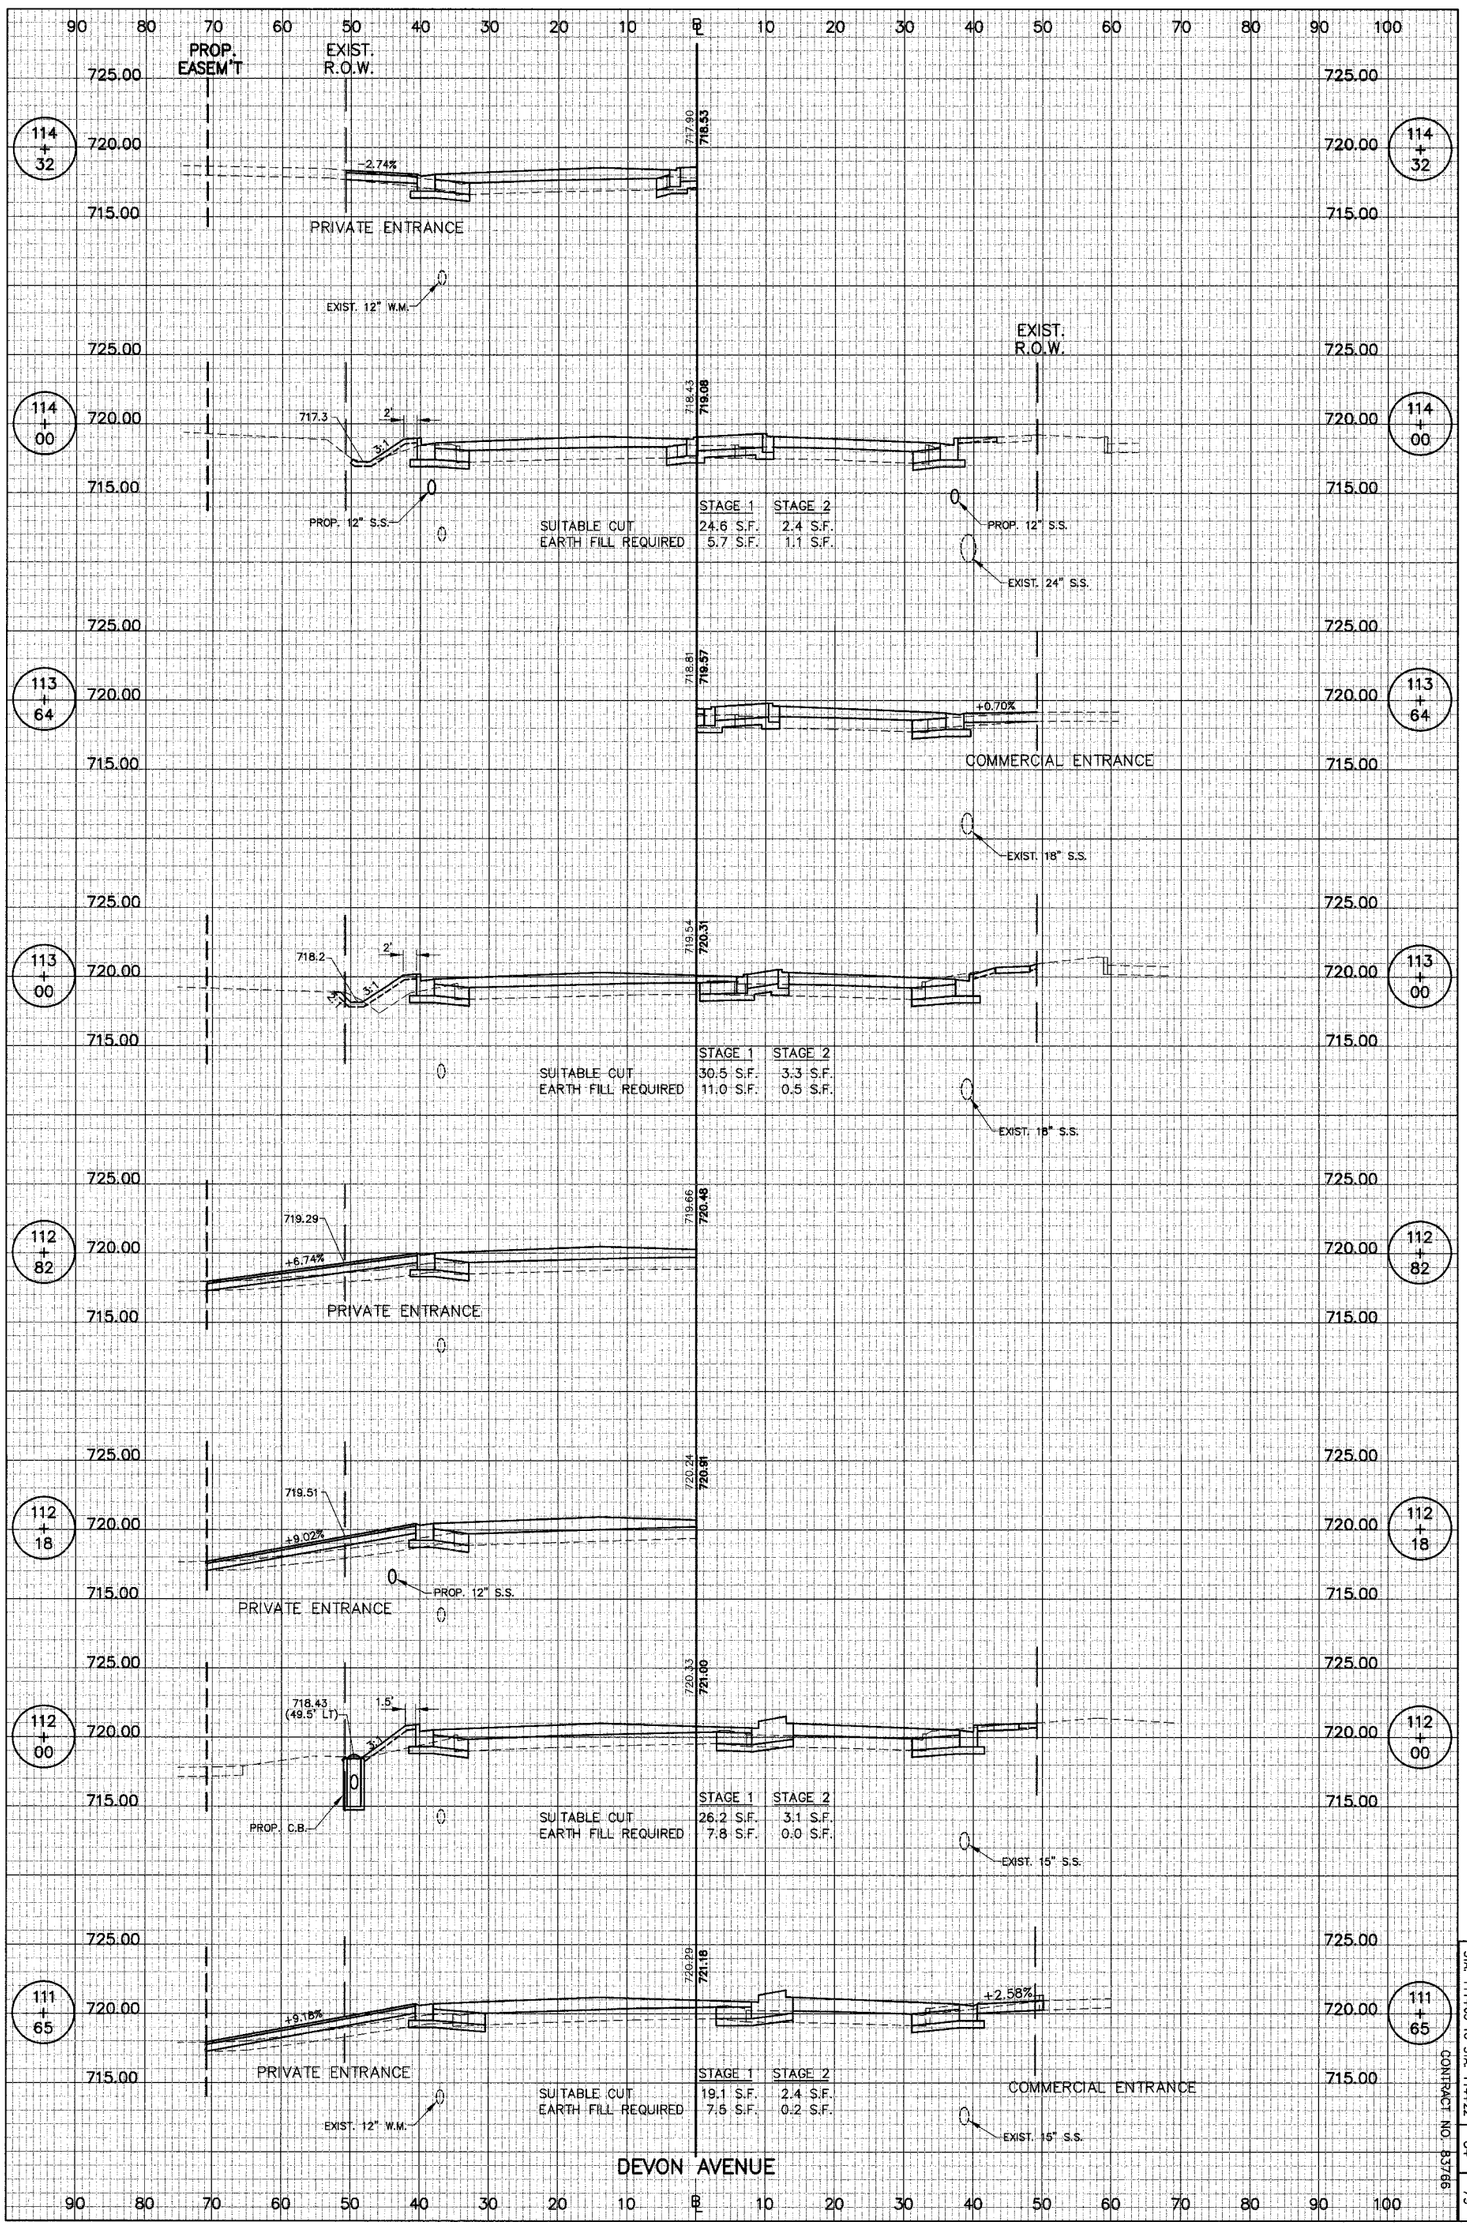

DEVON AVENUE
STA. 111+65 TO STA. 114+22
CONTRACT NO. 83766
TOTAL SHEETS 84
SHEET NUMBER 79