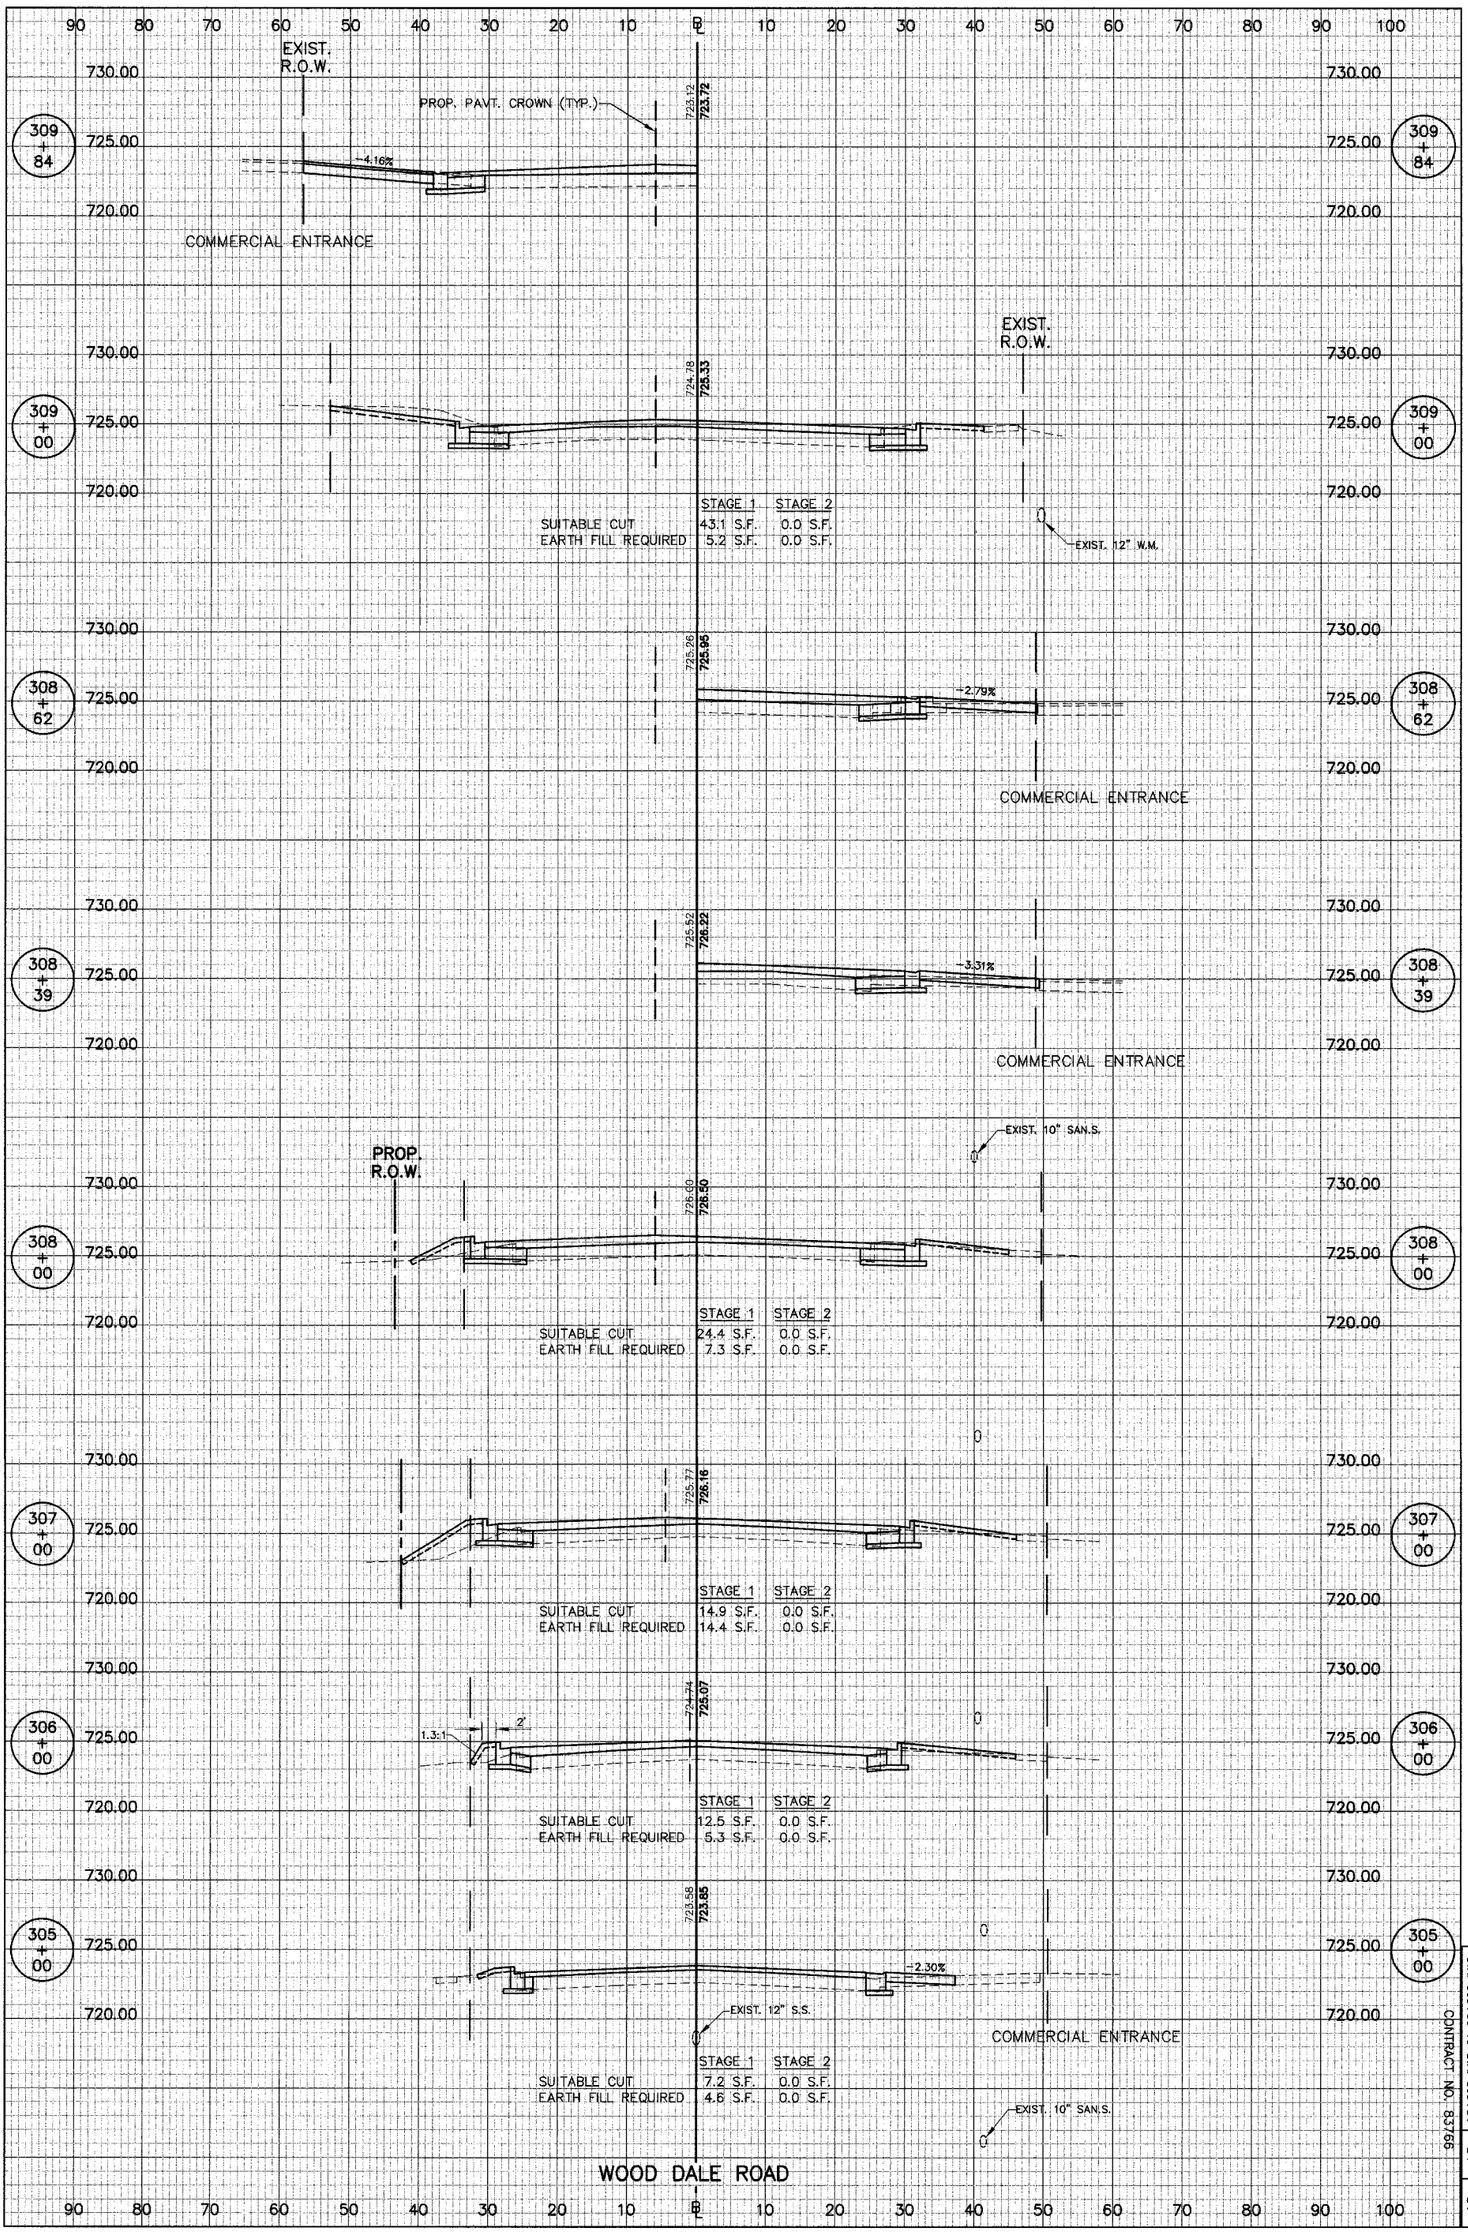

WOOD DALE ROAD
STA. 305+00 TO STA. 309+84
CONTRACT NO. 83765

TOTAL SHEETS 84
SHEET NO. 81